

Würzburg

Ulm

Beginn der Baustrecke, Bau-km 671+382,000

Bauwerk 671a
ASB-Nr. neu: 6226 643
ASB-Nr. alt: 6226 673
Interne BW-Nr.: W07_B671.512
Brücke A7 über Feldweg
l. Weite 7,00m (zsw. Wl.)
l. Höhe 34,50m (min. üb. Fbr.)
km 671,512 Kr + 100,00gon
BR.KL 60

Bauwerk 671c
ASB-Nr. neu: 6226 644
ASB-Nr. alt: 6226 674
Interne BW-Nr.: W07_B671.982
Brücke A7 über Bf
AS Kitzingen Nr. 08
l. Weite 21,00m (zsw. Wl.)
l. Höhe 34,70m (min. üb. Fbr.)
km 671,982 Kr + 65,77gon
BR.KL 60


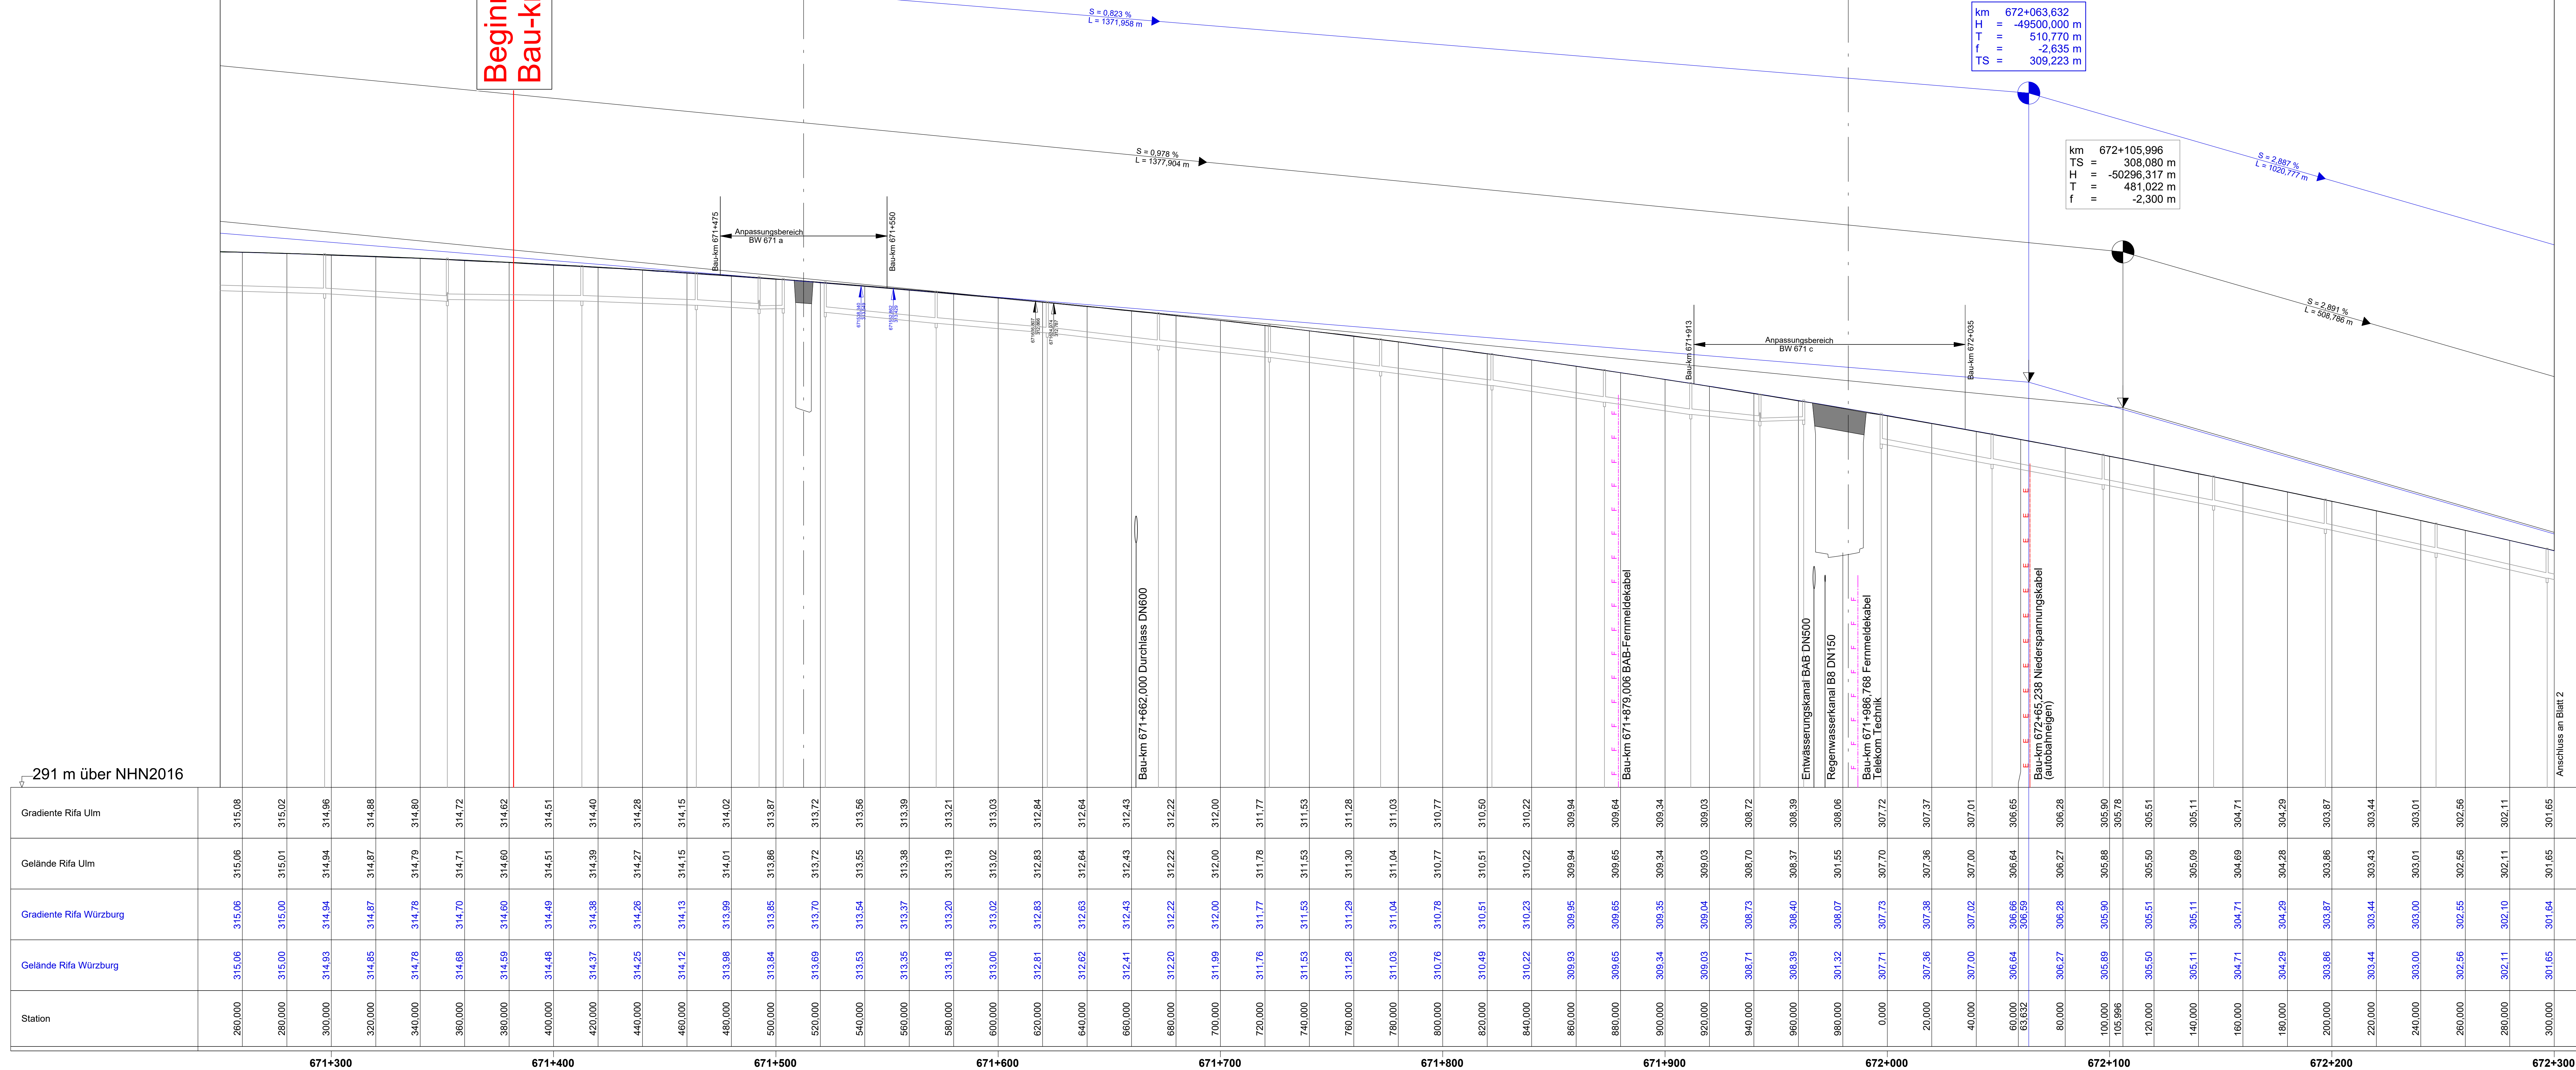


Table with 5 columns: Station, Gelände Rifa Ulm, Gelände Rifa Würzburg, Gradiente Rifa Würzburg, Gradiente Rifa Ulm. It provides elevation data for various stations along the route.

Zeichenerklärung (Legend) containing symbols for plan and profile views, such as 'Inns Fahrbahn', 'rechter Fahrbahn', 'Talpunkt', 'Hochpunkt', 'Ausrichtungsebene / Ausrichtungskurve', 'Damm', 'Einschnitt', 'Anpassungsbereich', 'E-Führung', 'E-Entwurf', 'Femmelbildung', and 'Bestandssituation'.

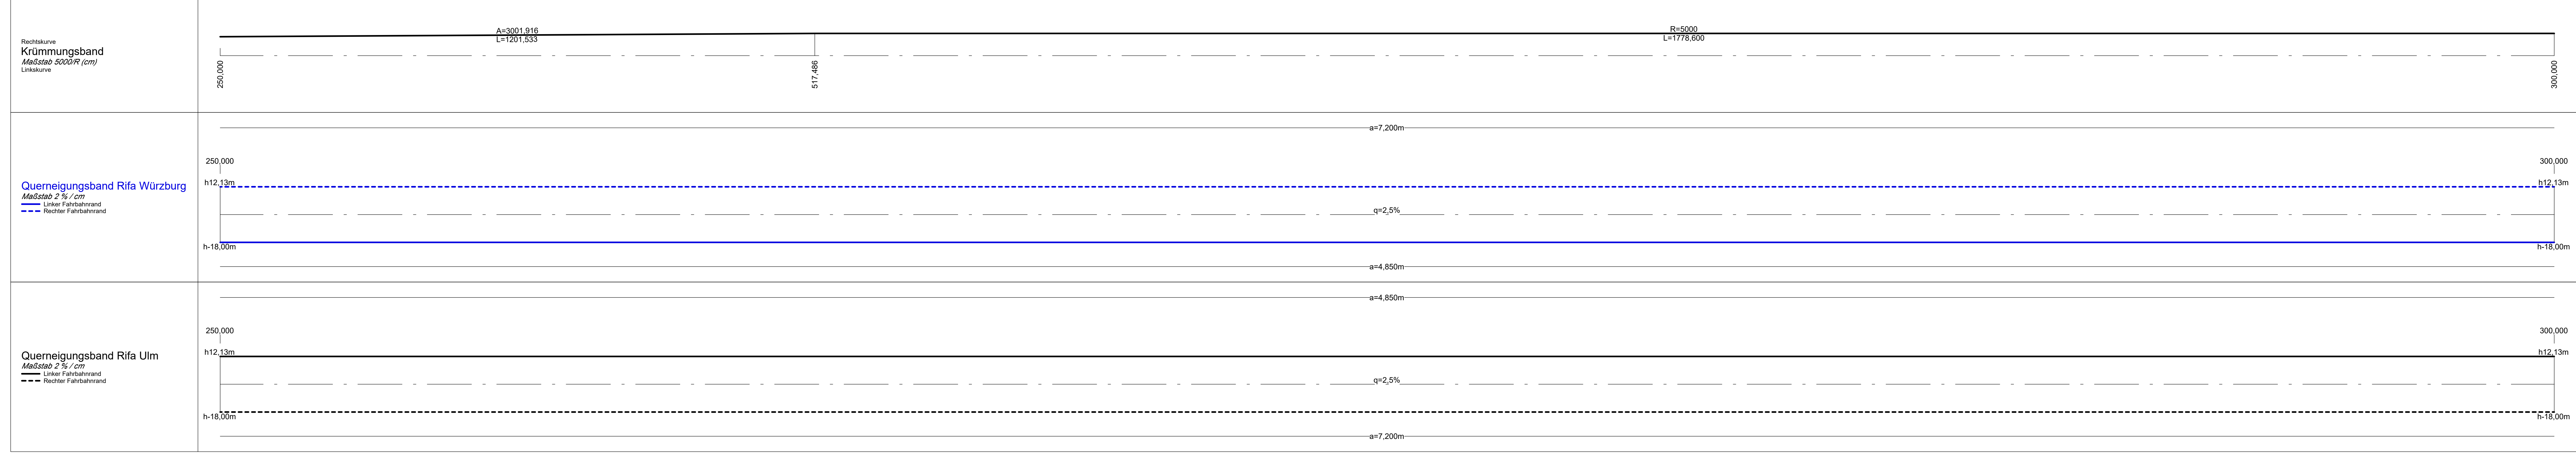

WEIMANN INGENIEURE logo and contact information: Ingénieurbüro für Bauwesen, Art Bach 1, 97337 Dettelbach, Tel. 09324 / 9819-0, Fax 09324 / 9819-100, E-Mail: info@weimann-ingenieure.de.

Die Autobahn logo and address: Niederlassung Nordbayern, Fischerhofstraße 55, 90462 Nürnberg.

Table with columns: Nr., Art der Änderung, Datum, Zeichen. It contains project change records.

Table with columns: Legesystem, DHDNS0/GK, Stand Kataster, Juni 2020; Höhenystem, DHDNS016, Bestandsvermessung, September 2019.

FESTSTELLUNGSENTWURF title block containing project name 'A 7, Ertüchtigungslos AS Kitzingen BW 671a - BW 672a', scale '1:1000/100', and drawing number '6 / 1'.

Project information block including 'Aufgestellt: 23.08.2023', 'Niederlassung Nordbayern', 'Abteilung A2 Planung', and a signature.