

Bauwerk 672a
 ASB-Nr. neu: 6226 645
 ASB-Nr. alt: 6226 675
 Interne BW-Nr.: W07_B672.762
 Brücke A7 über Feldweg
 l. Weite 7,00m (zw. WL)
 l. Höhe \geq 4,70m (min. ub. Fbr.)
 km 672,762 Kr \times 100,00gon
 Br.Kl. 60

Freistaat Bayern
 Regierungsbezirk Unterfranken
 Landkreis Kitzingen
 Große Kreisstadt Kitzingen
 Gemarkung Repperndorf

Ende der Baustrecke
 Bau-km 672+810

W III
 Trinkwasserschutzgebiet
 Müllentäcker

BD

BD

S
 Solaranlagen

S

2.6
 Lagerfläche Bauphase 2
 20.000 m²

Windenergieanlage

7
 Würzburg

7
 Ulm


Blatt 3

Blatt 1

Blatt 2

Zeichenerklärung

Planung		Bestand-Topographie	
	Einschnittsböschung		Bestand Strasse und Topographie
	Entwässerungsmulde		Flurstücksgrenze mit Flurnummer
	Bankett		Gemarkungsgrenze
	Fahrbahn		Gemeindegrenze
	Dammböschung		Baufeldgrenze
	Angliederung	Versorgungseinrichtungen	
	Wirtschaftsweg		best. E-Leitung
	Asphalt-/Schotterbefestigung		best. E-Frleitung
	Baugrube Brückenbauwerk		best. F
	Lagerfläche		best. LWL-Kabel
	Schwarzbrache		best. BAB-Kabel
	CEF-Fläche	Gebiete und Flächen	
	Blattsschnitte		Bodendenkmal
	Nummerierung		Wasserschutzzone III
	Bauphase		Sonderbaufläche
	Fortlaufende Nummer		
	in Stationierungsrichtung		
Entwässerung			
	best. Regenwasserkanal		
	best. Prüfschacht		
	best. Ablaufschacht		
	best. Straßenablauf		
	bauzeitlicher Durchlass		
	gepl. Durchlass		
	gepl. Regenwasserkanal		
	gepl. Raubetmulde		
Regelungsverzeichnis			
	1.1 Straßen, Wege, Zufahrten		4.3 Leitungen
	2.1 Bauwerke und Anlagen		5.1 Naturschutz und Landschaftspflege
	3.1 Entwässerung		

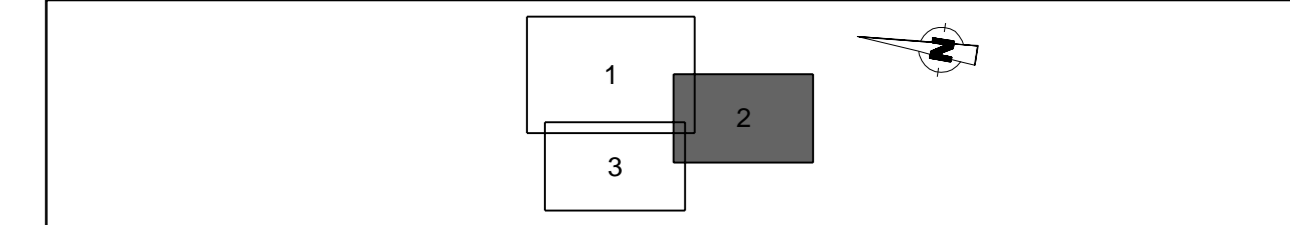

WEIMANN INGENIEURE Ingenieurbüro für Bauwesen		Datum	Name
bearbeitet	August 2023	Gerhard	
gezeichnet	August 2023	Wanner	
geprüft			
Am Bach 1 97337 Dettelbach E-Mail: info@weimann-ingenieure.de		Tel. 09324 / 9819-0 Fax. 09324 / 9819-100	

Die Autobahn Niederlassung Nordbayern		bearbeitet	A233	Sitzmann
Flaschenhofstraße 55, 90402 Nürnberg		gezeichnet	-	-
		geprüft	A23	Scherögl
		PSP-Nr.:	A-02270-00	
		Datum:		

Nr.	Art der Änderung	Datum	Zeichen

Lagesystem	DHDN90/GK	Stand Kataster	Juni 2020
Höhensystem	DHHN2016	Bestandsvermessung	September 2019

FESTSTELLUNGSENTWURF

Die Autobahn GmbH des Bundes		Unterlage / Blatt-Nr.: 16.3 / 2	
Straße / Abschnitt-Nr. / Station: A7 / 280 / 1,720 bis A7 / 300 / 0,828		Lageplan	
PROJIS-Nr.: -		Baustelleneinschließung Bau-km 672+300 bis 673+100	
A 7, Ertüchtigungslos AS Kitzingen BW 671a - BW 672a		Maßstab: 1 : 1000	
AK Biebelried - AS Marktbreit			
von Bau-km 671+382 bis Bau-km 672+810			

Aufgestellt: 23.08.2023
 Niederlassung Nordbayern
 Abteilung A2 Planung