


Zeichenerklärung

Planung	Baumaßnahme	Straßennetz vorhanden	A 70 Bundesautobahn
Verwaltung	Kreisgrenze	B 19 Bundesstraße	ST 2294 Staatsstraße
	Gemeinde Grenze	SW 35 Kreisstraße	kommunale Straße
Schutzgebiete Natur, Landschaft, Wasser	Naturschutzgebiet	Hochwasserflächen HQ100	Wasserschutzgebiet
	geschütztes Biotop		
	Bodendenkmal		

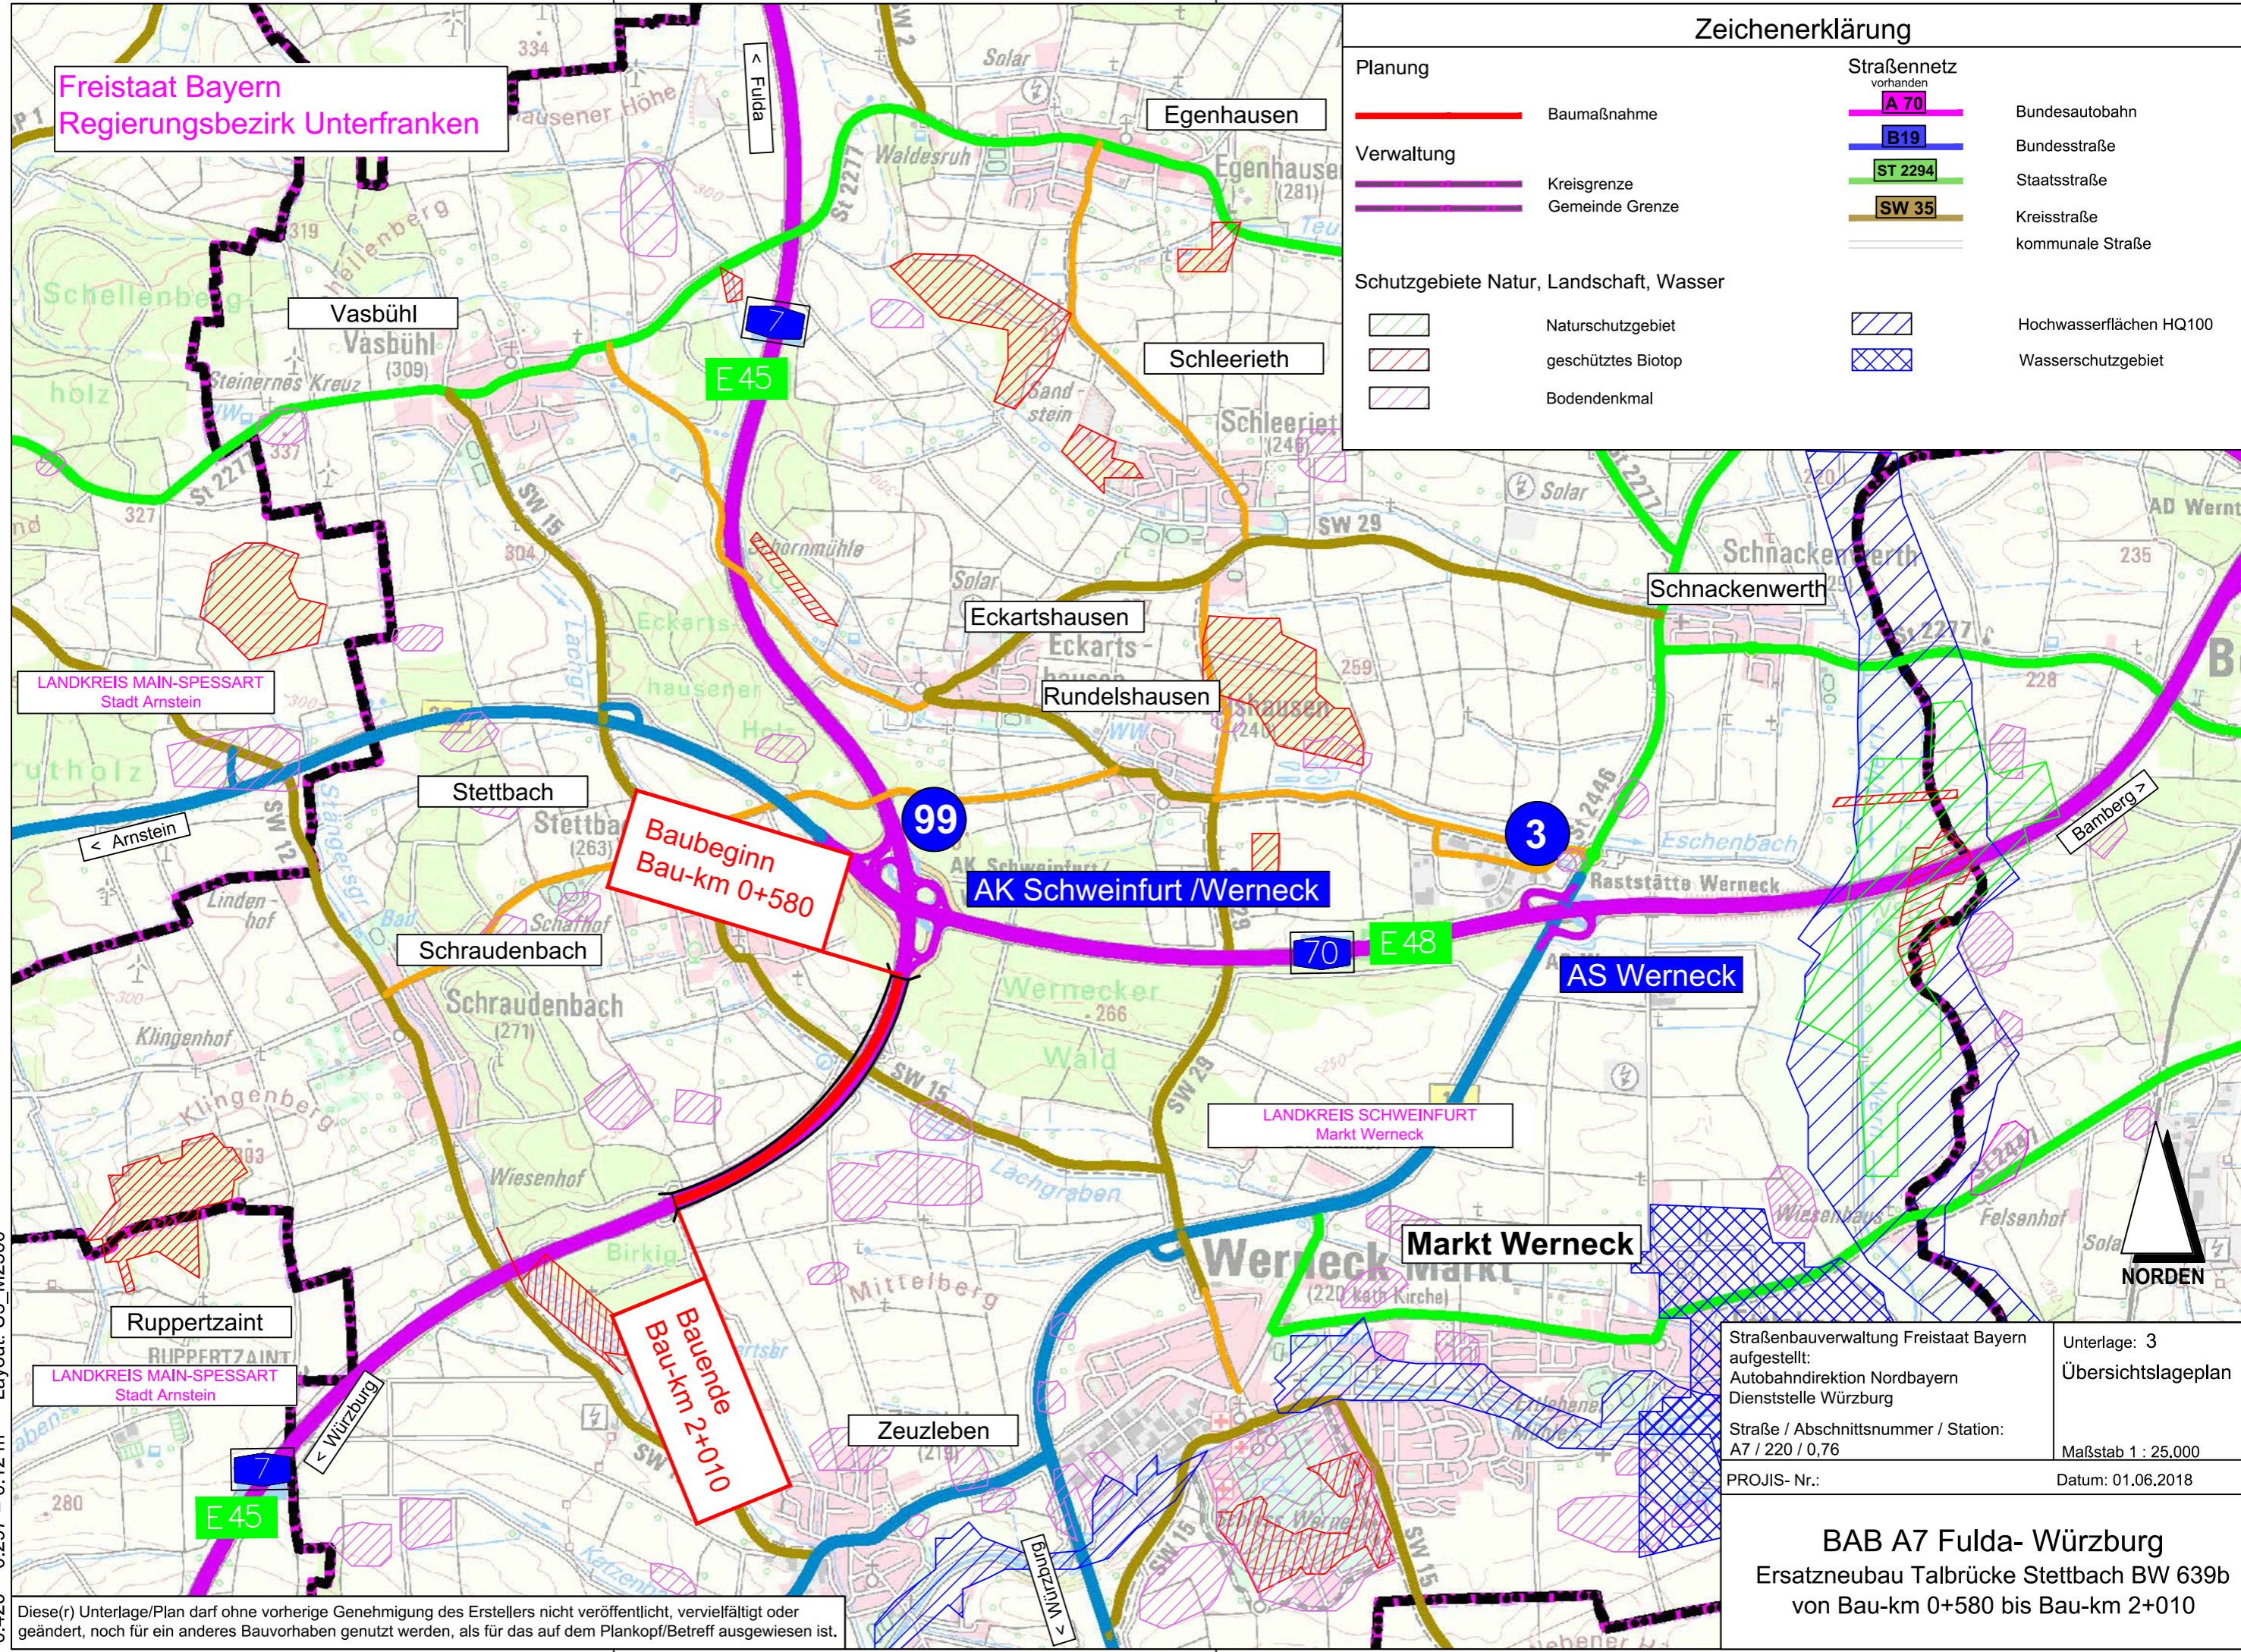

Freistaat Bayern
Regierungsbezirk Unterfranken

LANDKREIS MAIN-SPESSART
Stadt Arnstein

LANDKREIS SCHWEINFURT
Markt Werneck

LANDKREIS MAIN-SPESSART
Stadt Arnstein

Baubeginn
Bau-km 0+580

Bauende
Bau-km 2+010

Straßenbauverwaltung Freistaat Bayern
aufgestellt:
Autobahndirektion Nordbayern
Dienststelle Würzburg
Straße / Abschnittsnummer / Station:
A7 / 220 / 0,76
PROJIS- Nr.:

Unterlage: 3
Übersichtslageplan
Maßstab 1 : 25.000
Datum: 01.06.2018

BAB A7 Fulda- Würzburg
Ersatzneubau Talbrücke Stettbach BW 639b
von Bau-km 0+580 bis Bau-km 2+010

0.420 * 0.297 = 0.12 m² Layout: U3_M2500

Diese(r) Unterlage/Plan darf ohne vorherige Genehmigung des Erstellers nicht veröffentlicht, vervielfältigt oder geändert, noch für ein anderes Bauvorhaben genutzt werden, als für das auf dem Plankopf/Betreff ausgewiesen ist.