


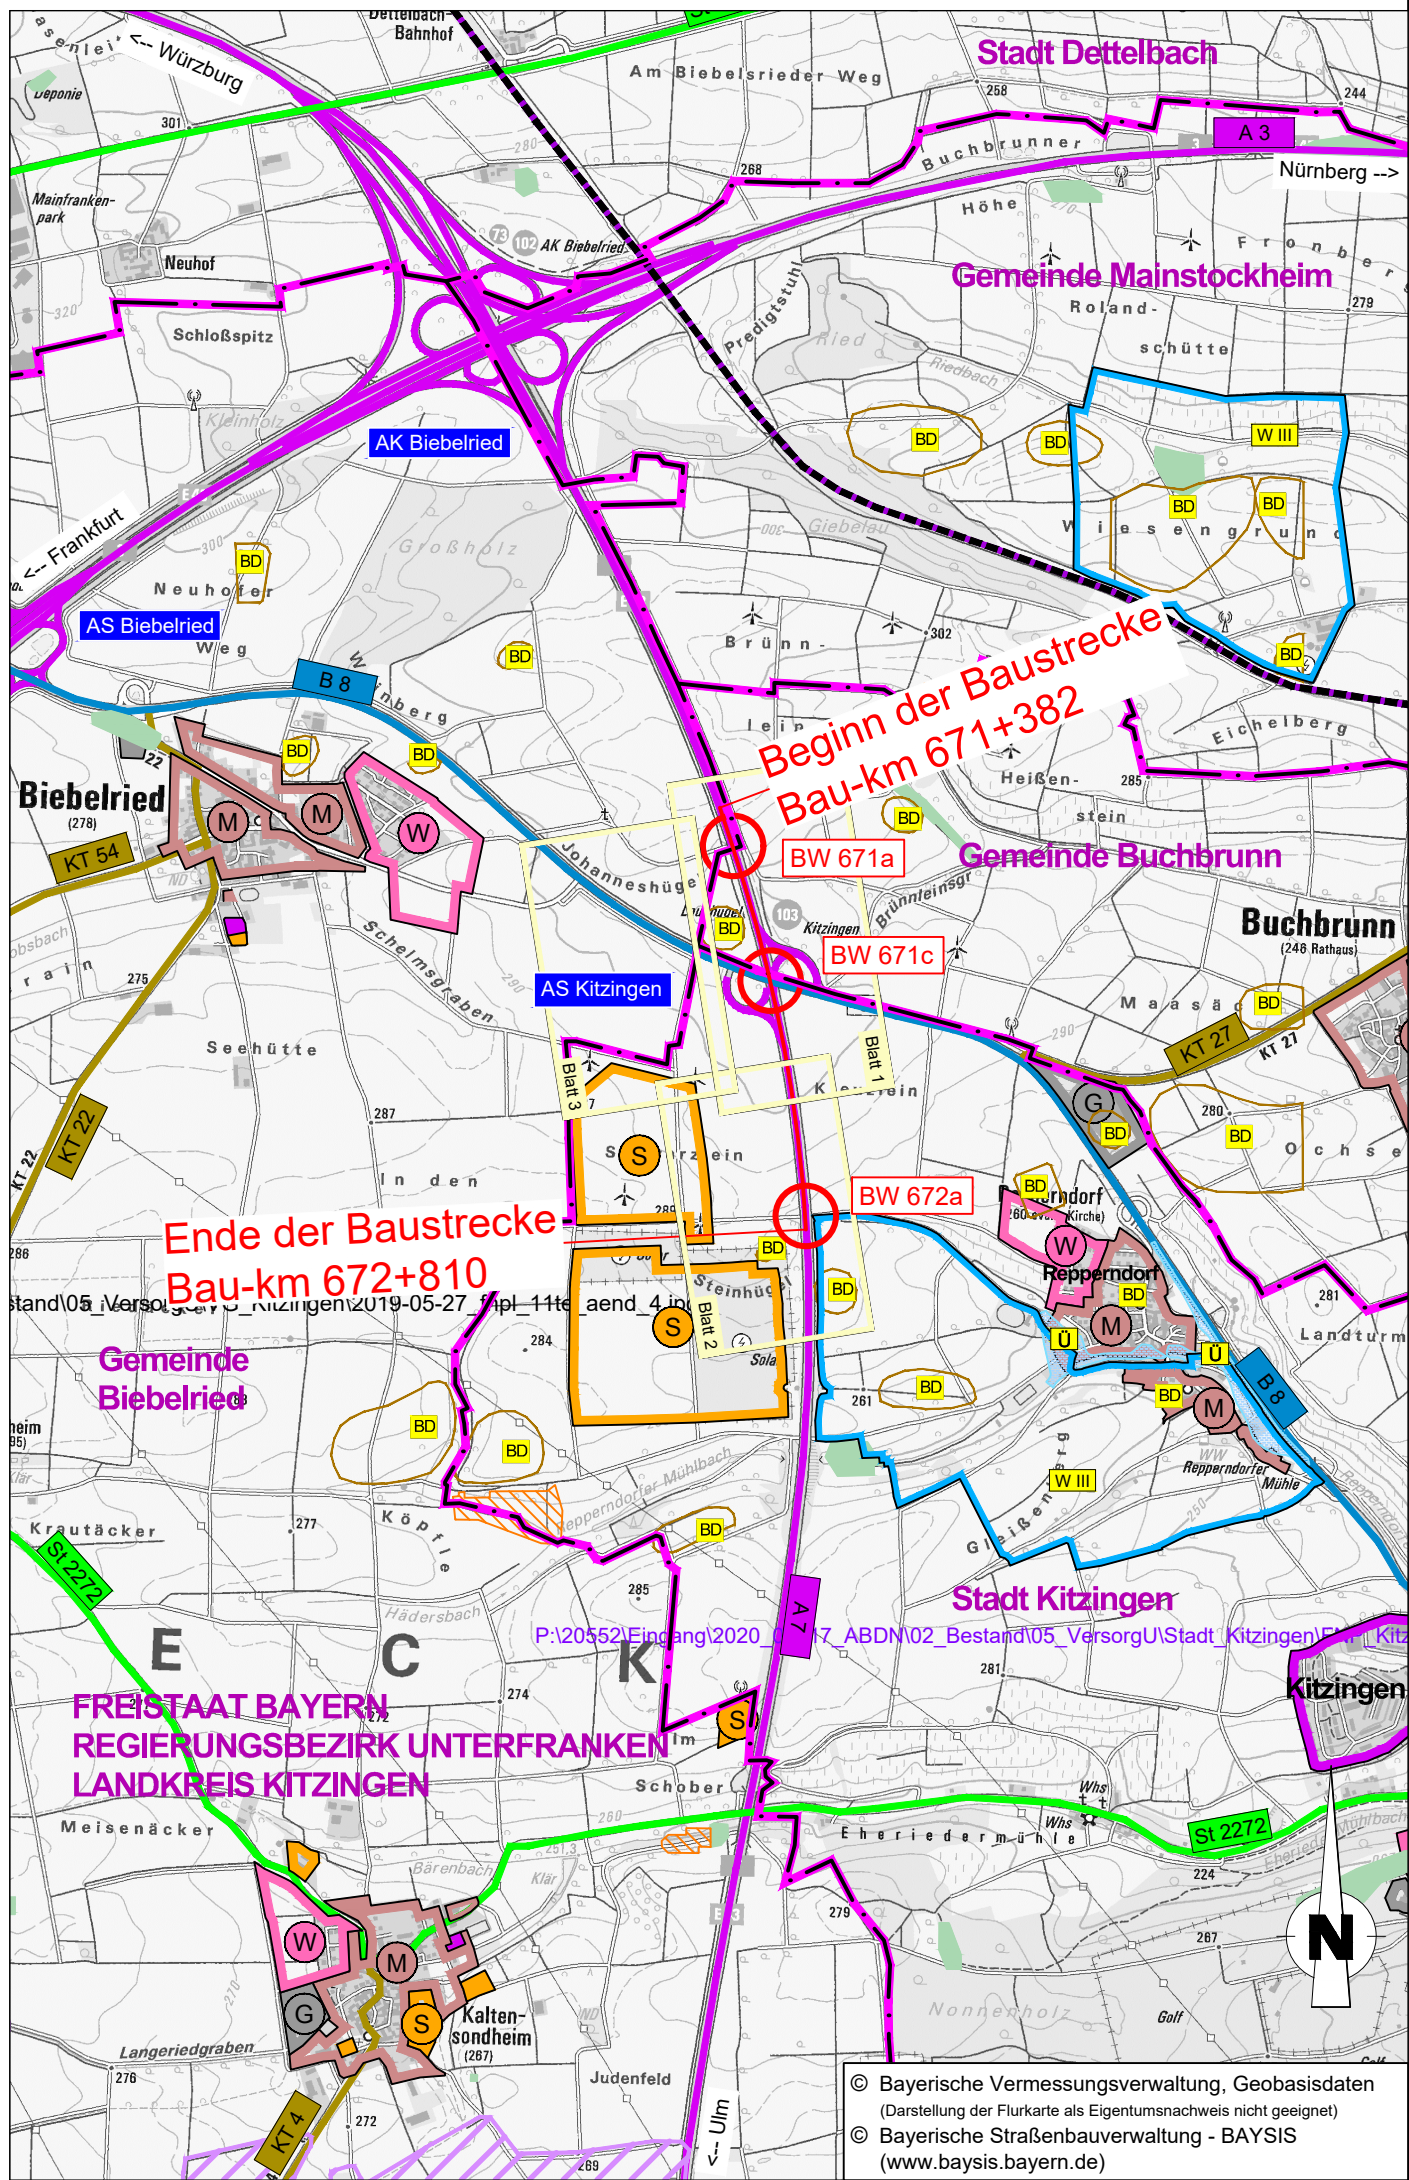

© Bayerische Vermessungsverwaltung, Geobasisdaten
(Darstellung der Flurkarte als Eigentumsnachweis nicht geeignet)
© Bayerische Straßenbauverwaltung - BAYSIS
(www.baysis.bayern.de)

Zeichenerklärung

Planung

Gebiete und Flächen

vorhanden



Wohnbaufläche



gemischte Baufläche



gewerbliche Baufläche



Sonderbaufläche



Gemeinbedarf

Verwaltung




Kreisgrenze



Gemeindegrenze

Straßennetz


vorhanden

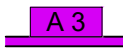

Bundesautobahn




Bundesstraße

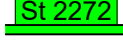

Staatsstraße



Kreisstraße

 

sonstige Straße

Sonstiges



Bahntrasse
Kitzingen-Würzburg

Schutzgebiete

Natur, Landschaft, Wasser




Europäisches Vogelschutzgebiet




Bodendenkmal



Überschwemmungsgebiet

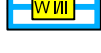

Wasserschutzzone I / II

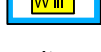

Wasserschutzzone III

weitere Gebiete




Ausgleichs- & Ersatzflächen



Ökokonto

WEIMANN • INGENIEURE
Ingenieurbüro für Bauwesen
Am Bach 1
97337 Dettelbach
E-Mail: info@weimann-ingenieure.de
Tel. 09324 / 9819-0
Fax. 09324 / 9819-100

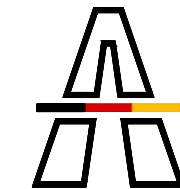

Die Autobahn
Niederlassung Nordbayern
Flaschenhofstraße 55, 90402 Nürnberg

	Datum	Name
bearbeitet	August 2023	Gerhard
gezeichnet	August 2023	Wanner
geprüft		

bearbeitet:	A233	Sitzmann
gezeichnet:	-	
geprüft:	A23	Scherübl
PSP-Nr.:	A-02270-00	
Datei:		

Nr.	Art der Änderung	Datum	Zeichen

Lagesystem	DHDN90/GK	Stand Kataster	Juni 2020
Höhensystem	DHHN2016	Bestandsvermessung	September 2019

FESTSTELLUNGSENTWURF

Die Autobahn GmbH des Bundes		Unterlage / Blatt-Nr.: 3 / - Übersichtslageplan	
Straße / Abschnitt-Nr. / Station: A7 / 280 / 1,720 bis A7 / 300 / 0,828		Maßstab: 1 : 25.000	
PROJIS-Nr.: -		A 7, Ertüchtigungslos AS Kitzingen BW 671a - BW 672a AK Biebelried - AS Marktbreit von Bau-km 671+382 bis Bau-km 672+810	
Aufgestellt: 23.08.2023 Niederlassung Nordbayern Abteilung A2 Planung  A. Stadelmaier, Abteilungsleiter			