
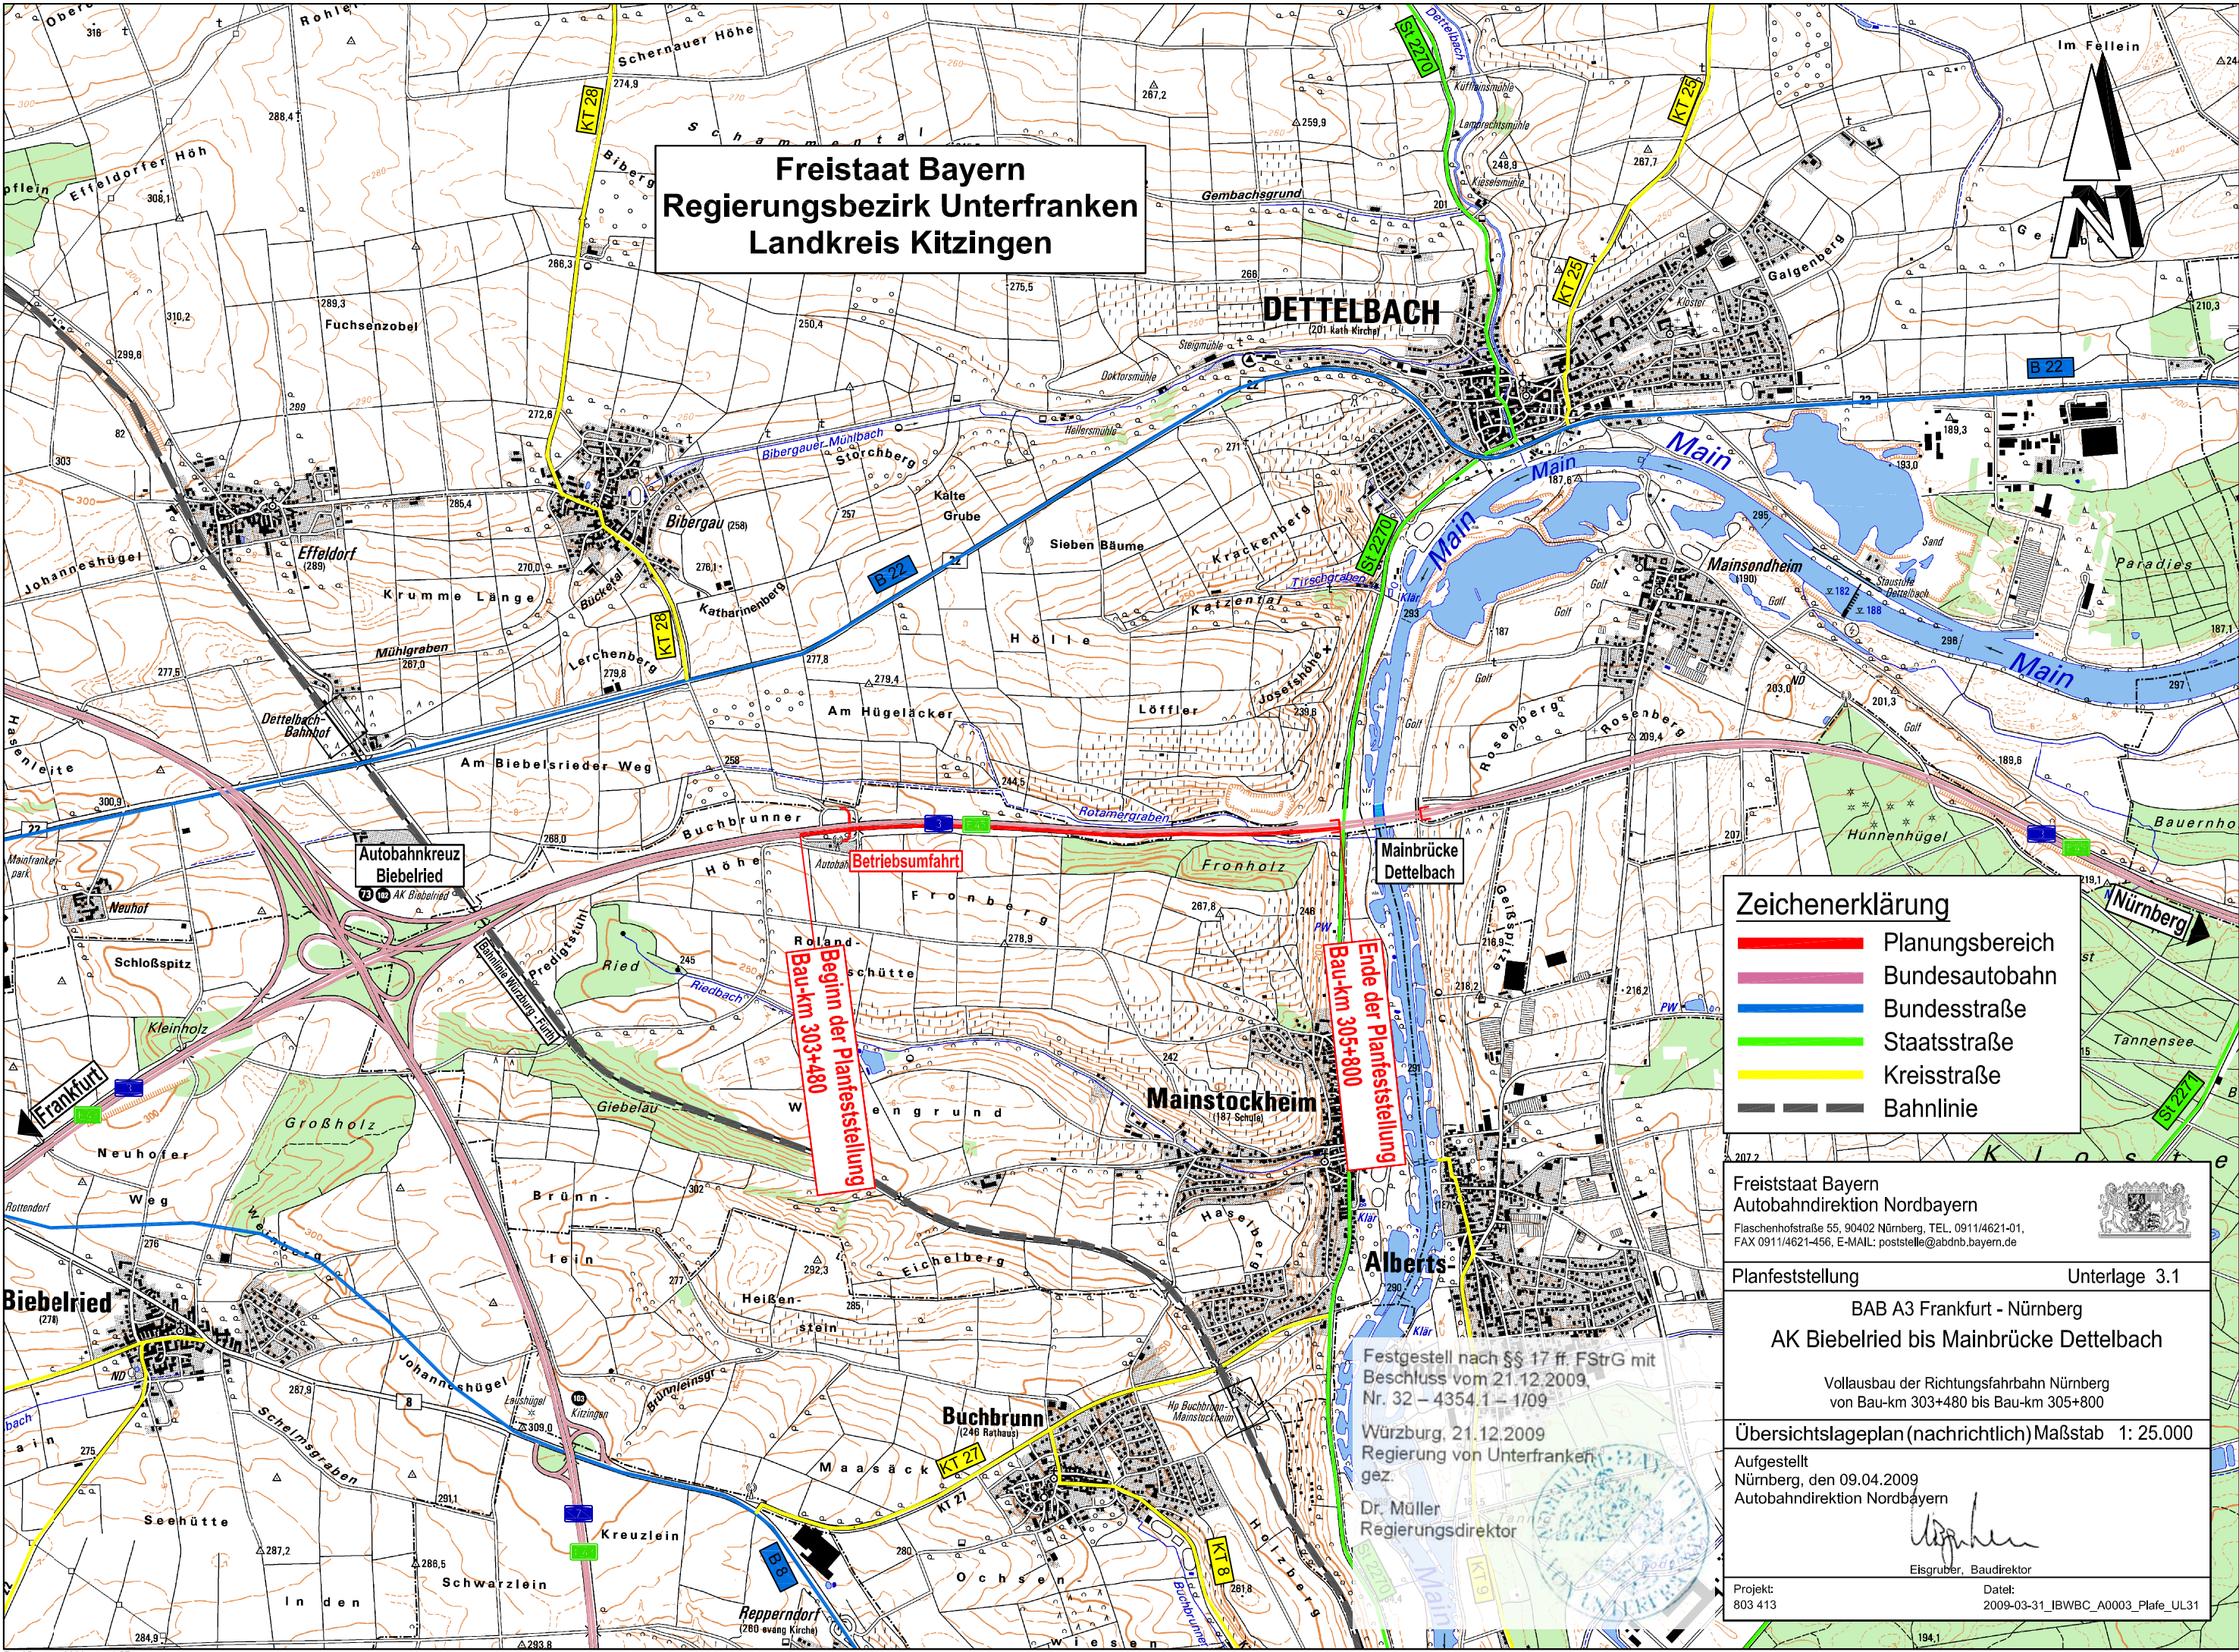


**Freistaat Bayern
Regierungsbezirk Unterfranken
Landkreis Kitzingen**

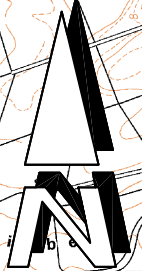

Zeichenerklärung

- Planungsbereich
- Bundesautobahn
- Bundesstraße
- Staatsstraße
- Kreisstraße
- Bahnlinie

**Beginn der Planfeststellung
Bau-km 303+480**

**Ende der Planfeststellung
Bau-km 305+800**

Betriebsumfahrt

Freistaat Bayern
Autobahndirektion Nordbayern
Flaschenhofstraße 55, 90402 Nürnberg, TEL. 0911/4621-01,
FAX 0911/4621-456, E-MAIL: poststelle@abdnb.bayern.de



Planfeststellung Unterlage 3.1
**BAB A3 Frankfurt - Nürnberg
AK Biebelried bis Mainbrücke Dettelbach**

Vollausbau der Richtungsfahrbahn Nürnberg
von Bau-km 303+480 bis Bau-km 305+800

Übersichtslageplan (nachrichtlich) Maßstab 1: 25.000

Aufgestellt
Nürnberg, den 09.04.2009
Autobahndirektion Nordbayern

[Signature]
Eisgruber, Baudirektor

Projekt: 803 413 Datum: 2009-03-31_IBWBC_A0003_Plafe_UL31

Festgestellt nach §§ 17 ff. FStrG mit
Beschluss vom 21.12.2009,
Nr. 32 – 4354.1 – 1/09
Würzburg, 21.12.2009
Regierung von Unterfranken
gez.
Dr. Müller
Regierungsdirektor