

Freistaat Bayern
Regierungsbezirk Unterfranken
Landkreis Kitzingen
Stadt Dettelbach
Gemarkung Bibergau

Gemeinde Mainstockheim
Gemarkung Mainstockheim

Gemeinde Mainstockheim
Gemarkung Mainstockheim

6226 682 (BW 304a)
W03_B304,066
Durchlass für Graben und Fußweg
(überschüttetes Bauwerk / Neubau)
Bau-km rechts 304+065,389
KrW = 99,503 gon LW = 3,70 m
Länge = 42,14 m LH ≥ 2,50 m
Eurocode 1, Teil 2


RHB 304 - 1L
Bestand
"bleibt
unverändert"

Entwässerungsabschnitt 1
Bau-Km 303+257 bis Bau-Km 304+057

Entwässerungsabschnitt 2
Bau-Km 304+057 bis Bau-Km 305+800

ZEICHENERKLÄRUNG

- Planung**
- Feld- u. Waldweg befestigt / unbefestigt Grünweg
 - Einschnittsböschung
 - Mulde mit Fließrichtung Bankett und Grünflächen
 - Lage der Gradienten
 - Mittelstreifen, Achse
 - Richtungsfahrbahn mit Fahrstreifenabteilung (nachrichtlich)
 - Bankett
 - Dammböschung
 - Entwässerungsgraben mit Fließrichtung
 - Angleichungsfläche
 - gemeinsamer Geh- und Radweg
 - Auffüllung / Ausschüttung
- Immissionsschutz**
- Lärmschutzwand
 - Lärmschutzwall
- Entwässerung**
- vorhanden / geplant Entwässerungsleitung
 - Entwässerungsschacht
 - Straßenablauf
 - Rohrdurchlass
 - Rauhbettsmulde
- Versorgungseinrichtungen**
- Trinkwasserleitung
 - Gasleitung
 - E-Freileitung
 - E-Leitung
 - Femmeldeleitung
 - Schmutzwasserleitung
 - Straßenbeleuchtung
 - BAB-Fm
 - BAB-Kabel
- Verwaltung**
- Regierungsbezirksgrenze
 - Kreisgrenze
 - Gemeindengrenze
 - Gemarkungsgrenze
 - Flurstücksgrenze
 - für den Straßenbau zu erwerbende Fläche
 - vorübergehend in Anspruch zu nehmende Fläche
- Schutzgebiete Natur, Landschaft, Wasser**
- europäisches Vogelschutzgebiet
 - FFH-Gebiet
 - Landschaftsschutzgebiet
 - geschütztes Biotop
 - Wasserschutzzone I / II
 - Wasserschutzzone III
 - Wald
 - Wasserfläche
 - Alltalen
 - Sandabbaugebiet
 - Hochwassergrenze HQ100
- Sonstiges**
- freizuhaltendes Sichtfeld
 - Rückbaufläche
 - Baufeldgrenze
 - Schutzzaun währ. Bauzeit
 - Wildschutzzaun / sonst. Schutzzaune
 - Irritationschutzwand für Vögel und Fledermäuse
 - Notrufsäule
 - laufende Nummer des Bauwerkszeichnisses
 - Umgrenzung der Planänderungen
 - Bohrpunkt
 - schwere Rammsondierung
 - Schurf / Zusatzschurf

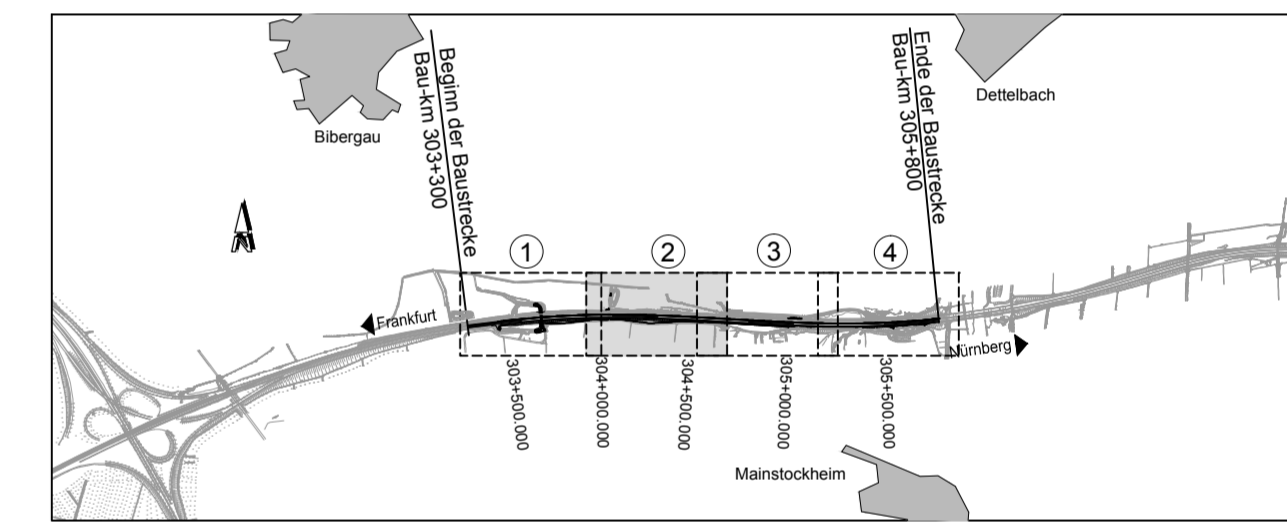

Autobahndirektion Nordbayern		bearbeitet: IB-Weimann Datum 10/2016	
Flaschenhofstraße 55 90402 Nürnberg		gezeichnet: IB-Weimann Datum 10/2016	
Tel.: 0911/4621-01, Fax: 0911/4621-456, E-Mail: poststelle@abdnb.bayern.de		geprüft: Gz: 4135 Datum 10/2016	
		PSP Nr.: B02S.ABA.90360.10	
		Projekt: -	

PLANFESTSTELLUNG

Straßenbauverwaltung Freistaat Bayern		Unterlage / Blatt-Nr.: 7.1 / 2	
Autobahndirektion Nordbayern		Lageplan	
Straße / Abschn.-Nr. / Station: A3 / 480 / 1,857 - 4,357		Bau-km 303+960 - Bau-km 304+600	
PROJIS-Nr.: 09 070200 60		Maßstab: 1 : 1000	
BAB A3 Frankfurt - Nürnberg			
6-streifiger Ausbau vom AK Biebelried bis AK Fürth/Erlangen			
Abschnitt: AK Biebelried bis westlich Mainbrücke Dettelbach			
von Bau-km 303+300 bis Bau-km 305+800			
Aufgestellt: Autobahndirektion Nordbayern Nürnberg, den 10.10.2016			
Ried, Baudirektor			