



ZEICHENERKLÄRUNG

- Planung**
- Feld- u. Waldweg befestigt / unbefestigt Grünweg
 - Einschnittsböschung
 - Mulde mit Fließrichtung Bankett und Grünflächen
 - Lage der Gradienten
 - Mittelstreifen, Achse
 - Richtungsfahrbahn mit Fahrstreifenaufteilung (nachrichtlich)
 - Bankett
 - Dammböschung
 - Entwässerungsgraben mit Fließrichtung
 - Angleichungsfläche
 - gemeinsamer Geh- und Radweg
- Immissionsschutz**
- Lärmschutzwand
 - Lärmschutzwall
- Entwässerung**
- vorhanden / geplant Entwässerungsleitung
 - Entwässerungsschacht
 - Straßenablauf
 - Rohrdurchlass
 - Rauhbettsmulde
- Versorgungseinrichtungen**
- Trinkwasserleitung
 - Gasleitung
 - E-F-leitung
 - F-leitung
 - Fernmeldeleitung
 - Schutzwasserleitung
 - Straßenbeleuchtung
 - BAB-Fm
 - BAB-Kabel
- Verwaltung**
- Regierungsbezirksgrenze
 - Kreisgrenze
 - Gemeindegrenze
 - Gemarkungsgrenze
 - Flurstücksgrenze
 - für den Straßenbau zu erwerbende Fläche
 - vorübergehend in Anspruch zu nehmende Fläche
- Schutzgebiete Natur, Landschaft, Wasser**
- europäisches Vogelschutzgebiet
 - FFH-Gebiet
 - Landschaftsschutzgebiet
 - geschütztes Biotop
 - Wasserschutzzone I / II
 - Wasserschutzzone III
 - Wald
 - Wasserfläche
 - Altlasten
 - Sandabbaugebiet
 - Hochwassergrenze HQ100
- Sonstiges**
- freizuhaltendes Sichtfeld
 - Rückbaufläche
 - Baufeldgrenze
 - Schutzzaun wahr. Bauzeit
 - Wildschutzzaun / sonst. Schutzzaune
 - Irritationschutzwand für Vögel und Fledermäuse
 - Notrufsäule
 - laufende Nummer des Bauwerkszeichnisses
 - Umgrenzung der Planänderungen
 - Bohrpunkt
 - schwere Rammsondierung
 - Schurf / Zusatzschurf

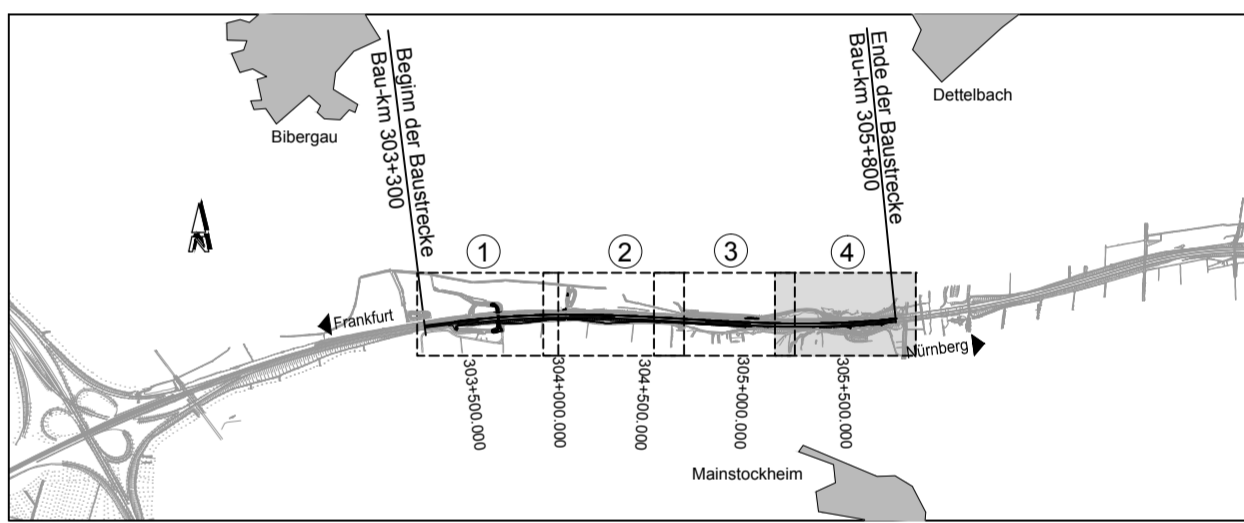

Autobahndirektion Nordbayern				bearbeitet: IB-Weimann Datum: 10/2016 gezeichnet: IB-Weimann Datum: 10/2016 geprüft: Gz: 4135 Datum: 10/2016 Gz: 413 Datum: 10/2016 PSP Nr.: B02S.ABA.90360.10 Projekt: -
Flaschenhofstraße 55 90402 Nürnberg Tel.: 09114621-01, Fax: 09114621-456, E-Mail: poststelle@abdnb.bayern.de				

PLANFESTSTELLUNG

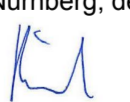Straßenbauverwaltung Freistaat Bayern		Unterlage / Blatt-Nr.: 7.1 / 4	
Autobahndirektion Nordbayern		Lageplan	
Straße / Abschn.-Nr. / Station: A3 / 480 / 1,857 - 4,357 PROJIS-Nr.: 09 070200 60		Bau-km 305+160 - Bau-km 305+800 Maßstab: 1 : 1000	
BAB A3 Frankfurt - Nürnberg 6-streifiger Ausbau vom AK Biebelried bis AK Fürth/Erlangen Abschnitt: AK Biebelried bis westlich Mainbrücke Dettelbach von Bau-km 303+300 bis Bau-km 305+800			
Aufgestellt: Autobahndirektion Nordbayern Nürnberg, den 10.10.2016  Ried, Baudirektor			