

REGIERUNGSBEZIRK UNTERFRANKEN
Landkreis Bad Kissingen
Markt Oberthulba
Gemarkung Reith

REGIERUNGSBEZIRK UNTERFRANKEN
Landkreis Bad Kissingen
Markt Oberthulba
Gemarkung Oberthulba


ZEICHENERKLÄRUNG

Straßenplanung:

- Straßennebenflächen
- Einschnittsböschung
- Mulde
- Bankett
- Richtungsfahrbahn mit Fahrstreifenaufteilung
- Mittelstreifen, Achse
- Richtungsfahrbahn
- Bankett
- Dammböschung
- Entwässerungsgraben mit Fließrichtung
- Brücke mit Widerlager
- Katastergrenzen
- Bestandsvermessung
- Baustraßen
- Flurstücksnummer

Grunderwerb:

- Gemarkungsgrenzen
- Erwerbsgrenze (Bundesstraßenverwaltung)
- Erwerbsgrenze für andere Baustraßen
- Grenze der vorübergehend in Anspruch zu nehmenden Flächen
- Grenze für dauernd beschränkte Flächen
- dauerhaft zu erwerbende Fläche
- für andere Baustraßen zu erwerbende Fläche
- vorübergehend in Anspruch zu nehmende Fläche
- dauerhaft zu belastende Fläche
- Fläche im Eigentum der BRD (Bundesstraßenverwaltung)
- Flurstück / Größe des Flurstückes
- ffd. Nr. Im Grunderwerbsverzeichnis / Größe Teilfläche
- 2 Nr. des Grunderwerbsplanes
- 15 ffd. Nr. des betroffenen Flurstückes
- 1 Teilfläche eines Flurstückes

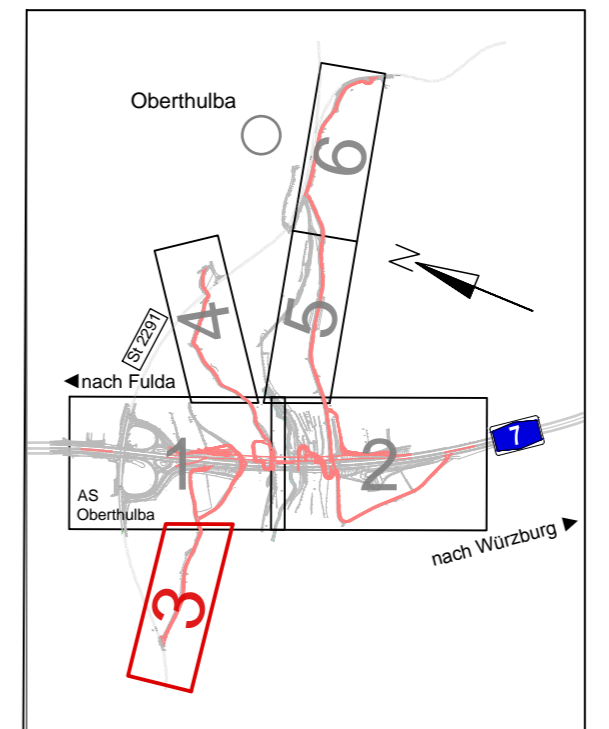

1	2	3	4	5	6	7
---	---	---	---	---	---	---

Entwurfsbearbeitung:		Projekt-Nr. 31152001		
 Schüßler-Plan Ingenieurgesellschaft mbH Am Tullnaupark 8 90402 Nürnberg Tel. 0911 / 982220-10		Datum	Zeichen	
		bearbeitet	11/2017	Bin
		gezeichnet	11/2017	Scm
		geprüft	11/2017	Nun

Autobahndirektion Nordbayern			
Flaschenhofstraße 55 90402 Nürnberg		bearbeitet:	4231 11/2017 Bi
Tel.: 0911/4621-01, Fax: 0911/4621-456, E-Mail: poststelle@abdnb.bayern.de		gezeichnet:	42 11/2017 Sta
		geprüft:	42 11/2017 Sta
PSP Nr.: B02S.ABAD0032		Projekt: Talbrücke Thulba / W07/B613,018 / ASB 5825 627	

Nr.	Art der Änderung	Datum	Zeichen

Feststellungsentwurf

Straßenbauverwaltung Freistaat Bayern		Unterlage / Blatt-Nr.: 10.1 / 3 von 7	
Autobahndirektion Nordbayern		Lageplan Grunderwerb	
Straße / Abschn.-Nr. / Station: BAB A 7 / 160 / 0,739		Maßstab: 1:1000	
PROJIS-Nr.: -			

BAB A 7 Fulda - Würzburg
Abschnitt: AS Bad Kissingen/Oberthulba - AS Hammelburg
Ersatzneubau der Talbrücke Thulba
BW 613a
von Bau-km 612+590 - 613+520

Aufgestellt:
Autobahndirektion Nordbayern
Nürnberg, den 30.11.2017

Stadelmaier, Baudirektor

--	--