



ZEICHENERKLÄRUNG

Straßenplanung:

- Straßennebenflächen
- Einschnittsböschung
- Bankett
- Richtungsfahrbahn mit Fahrstreifenaufteilung
- Mittelstreifen, Achse
- Richtungsfahrbahn
- Bankett
- Dammböschung
- Entwässerungsgraben mit Fließrichtung
- Brücke mit Widerlager
- Katastergrenzen
- Bestandsvermessung
- Baustraßen
- Flurstücksnummer

Grunderwerb:

- Gemarkungsgrenzen
 - Erwerbsgrenze
 - Erwerbsgrenze für andere Baustraßen
 - Grenze der vorübergehend in Anspruch zu nehmenden Flächen
 - Grenze für dauernd beschränkte Flächen
 - dauerhaft zu erwerbende Fläche
 - für andere Baustraßen zu erwerbende Fläche
 - vorübergehend in Anspruch zu nehmende Fläche
 - dauerhaft zu belastende Fläche
 - Fläche im Eigentum der BRD (Bundesstraßenverwaltung)
- | | |
|--------|---------------------|
| 3982 | 2162 m ² |
| 2.15.1 | 589 m ² |
- Flurstück / Größe des Flurstückes
 ffd. Nr. Im Grunderwerbsverzeichnis
 / Größe Teilfläche
 2 Nr. des Grunderwerbsplanes
 15 ffd. Nr. des betroffenen Flurstückes
 1 Teilfläche eines Flurstückes

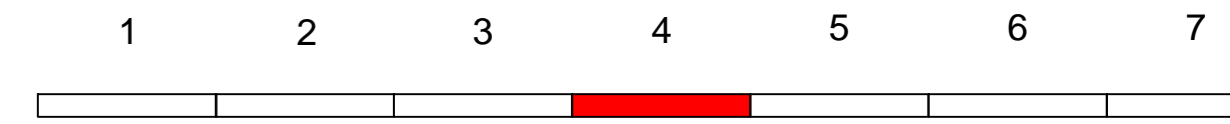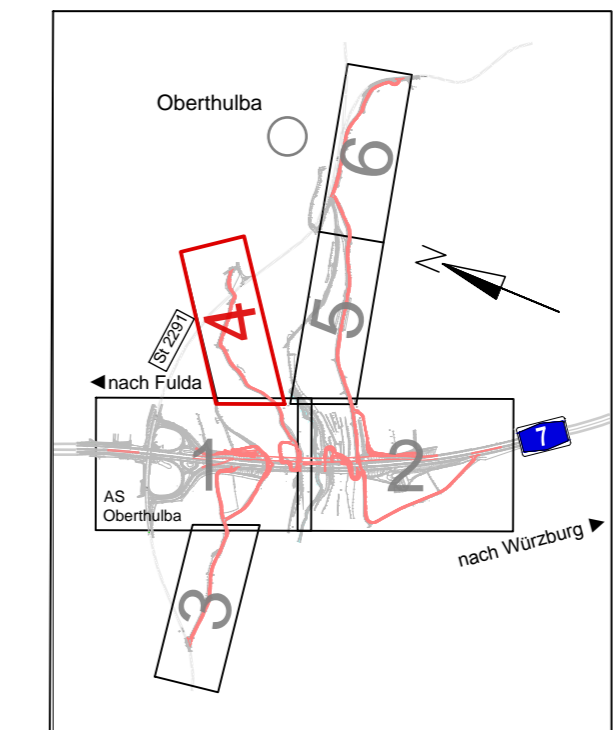

Entwurfsbearbeitung:		Projekt-Nr. 31152001
bearbeitet	11/2017	Bin
gezeichnet	11/2017	Scm
geprüft	11/2017	Nun

Autobahndirektion Nordbayern			bearbeitet: 4231 11/2017 Bi
Flaschenhofstraße 55 90402 Nürnberg			gezeichnet: 42 11/2017 Sta
Tel.: 0911/4621-01, Fax: 0911/4621-456, E-Mail: poststelle@abdnb.bayern.de			geprüft: 42 11/2017 Sta
PSP Nr.: B02S.ABAD0032			
Projekt: Talbrücke Thulba / W07 B613.018 / ASB 5825 627			

Nr.	Art der Änderung	Datum	Zeichen

Feststellungsentwurf

Straßenbauverwaltung Freistaat Bayern	Unterlage / Blatt-Nr.: 10.1 / 4 von 7
Autobahndirektion Nordbayern	Lageplan Grunderwerb
Straße / Abschn.-Nr. / Station: BAB A 7 / 160 / 0,739	Maßstab: 1:1000
PROJIS-Nr.: -	

BAB A 7 Fulda - Würzburg
 Abschnitt: AS Bad Kissingen/Oberthulba - AS Hammelburg
Ersatzneubau der Talbrücke Thulba
BW 613a
 von Bau-km 612+590 - 613+520

Aufgestellt:
 Autobahndirektion Nordbayern
 Nürnberg, den 30.11.2017

Stadlmaier, Baudirektor