

ZEICHENERKLÄRUNG



Straßenplanung:

- Straßennebenflächen
- Einschnittsböschung
- Mulde
- Bankett
- Richtungsfahrbahn mit Fahrstreifenaufteilung
- Mittelstreifen, Achse
- Richtungsfahrbahn
- Bankett
- Dammböschung
- Entwässerungsgraben mit Fließrichtung
- Brücke mit Widerlager
- Katastergrenzen
- Bestandsvermessung
- Baustraßen
- 217 Flurstücksnummer

Grunderwerb:

- Gemarkungsgrenzen
- Erwerbsgrenze (Bundesstraßenverwaltung)
- Erwerbsgrenze für andere Baustrasträger
- Grenze der vorübergehend in Anspruch zu nehmenden Flächen
- Grenze für dauernd beschränkte Flächen
- dauerhaft zu erwerbende Fläche
- für andere Baustrasträger zu erwerbende Fläche
- vorübergehend in Anspruch zu nehmende Fläche
- dauerhaft zu belastende Fläche
- Fläche im Eigentum der BRD (Bundesstraßenverwaltung)

Flurstück / Größe des Flurstückes
 lfd. Nr. im Grunderwerbsverzeichnis / Größe Teilfläche
 2 Nr. des Grunderwerbsplanes
 15 lfd. Nr. des betroffenen Flurstückes
 1 Teilfläche eines Flurstückes

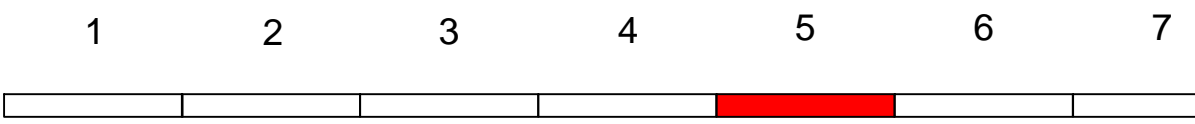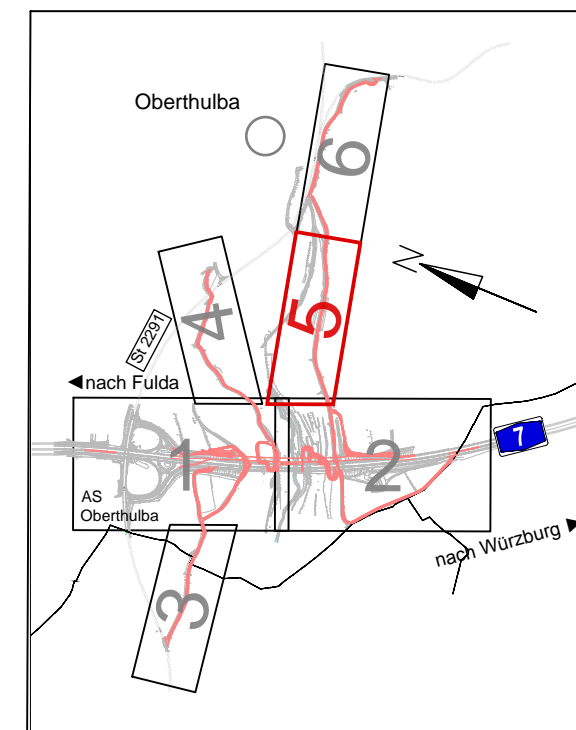

Entwurfsbearbeitung:		Projekt-Nr. 31152001	
 Schüßler-Plan Ingenieurgesellschaft mbH Am Tullnaupark 8 90402 Nürnberg Tel. 0911 / 982220-10		bearbeitet	11/2017
		gezeichnet	11/2017
		geprüft	11/2017
			Nun
	Datum	Zeichen	

Autobahndirektion Nordbayern		 Flaschenhofstraße 55 90402 Nürnberg Tel.: 0911/4621-01, Fax: 0911/4621-456, E-Mail: poststelle@abdnb.bayern.de	
bearbeitet:	4231	11/2017	Bi
gezeichnet:	42	11/2017	Sta
geprüft:			
PSP Nr.:	B02S-ABAD0032		
Projekt:	Talbrücke Thulba / W07 B613.018 / ASB 5825 627		

Nr.	Art der Änderung	Datum	Zeichen

Feststellungsentwurf

Straßenbauverwaltung Freistaat Bayern		Unterlage / Blatt-Nr.: 10.1 / 5 von 7	
Autobahndirektion Nordbayern		Lageplan Grunderwerb	
Straße / Abschn.-Nr. / Station: BAB A 7 / 160 / 0,739		Maßstab: 1:1000	
PROJIS-Nr.: -			

BAB A 7 Fulda - Würzburg
 Abschnitt: AS Bad Kissingen/Oberthulba - AS Hammelburg
Ersatzneubau der Talbrücke Thulba
BW 613a
 von Bau-km 612+590 - 613+520

Aufgestellt:
 Autobahndirektion Nordbayern
 Nürnberg, den 30.11.2017

 Stadlmaier, Baudirektor