


Freistaat Bayern  
 Reg.-Bezirk Unterfranken  
 Landkreis Bad Kissingen  
 Markt Oberthulba  
 Gemarkung Oberthulba


**ZEICHENERKLÄRUNG**

- Planung**
- Straßenebenenflächen
  - Einchnittsboßung
  - Mulde
  - Bankett
  - Richtungsfahrt mit Fahrstreifenaufteilung
  - Mittelstreifen, Achse
  - Richtungsfahrt
  - Bankett
  - Dammböschung
  - Baustraße mit Benutzung als Wirtschaftsweg
  - Brücke mit Widerlager
  - bauzeitl. Verkehrsführung

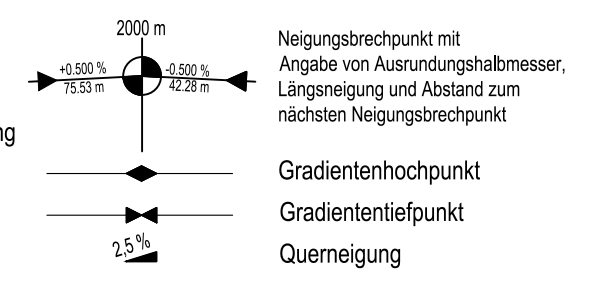

- Leitungstrassen:**
- |                     |                   |                       |
|---------------------|-------------------|-----------------------|
| vorhanden: <i>F</i> | geplant: <i>F</i> | Fernmeldekabel        |
| <i>E</i>            | <i>E</i>          | E-Leitung             |
| <i>W</i>            | <i>W</i>          | Wasserleitung         |
| <i>SW</i>           | <i>SW</i>         | Schmutzwasserleitung  |
| <i>BAB</i>          | <i>BAB</i>        | BAB-Lichtwellenleiter |
| <i>—</i>            | <i>—</i>          | Entwässerungsleitung  |

- Sonstiges**
- Baugrube
  - Gewässerverbau mit Überfahrt
  - bauzeitliche Entwässerung
  - Grenze vorübergehende Inanspruchnahme
  - Schutzzaun
  - Baustelleneinrichtungsfläche
  - Naturschutzgebiet
  - Biotop
  - Bestand Mittelstreifenüberfahrt
  - Neubau Mittelstreifenüberfahrt
  - Waldfläche
  - Überschwemmungsgebiet

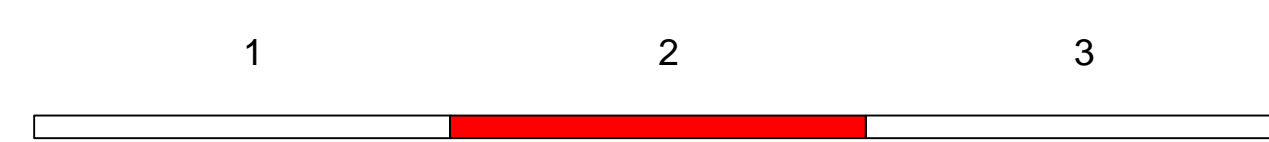

Entwurfsbearbeitung:  <b>Schüller-Plan</b> Ingenieurgesellschaft mbH Am Tullnspark 8 90402 Nürnberg Tel. 0911 / 982220-10	Projekt-Nr. 31152001		
	bearbeitet	Datum	Zeichen
	11/2017	11/2017	Bin
	gezeichnet	11/2017	Scm
	geprüft	11/2017	Nun

Autobahndirektion Nordbayern  Flaschenhofstraße 55 90402 Nürnberg  Tel.: 0911/4621-01, Fax: 0911/4621-456, E-Mail: poststelle@abdnb.bayern.de	 bearbeitet: 4231 11/2017 Bi gezeichnet: 42 11/2017 Sta geprüft: 42 11/2017 Sta PSP Nr.: B02S.AB4D0032 Projekt: Tabische Thulba / W07/9613.016 / ASB 9825 027
---	---

Nr.	Art der Änderung	Datum	Zeichen

**Feststellungsentwurf**

Straßenbauverwaltung Freistaat Bayern <b>Autobahndirektion Nordbayern</b> Straße / Abschn.-Nr. / Station: BAB A 7 / 160 / 0,739 PROJIS-Nr.: -	Unterlage / Blatt-Nr.: 16.2 / 2 von 3 <b>Lageplan</b> Baustellenerschließung Maßstab: 1:2000
---	---

**BAB A 7 Fulda - Würzburg**  
 Abschnitt: AS Bad Kissingen/Oberthulba - AS Hammelburg  
**Ersatzneubau der Talbrücke Thulba**  
**BW 613a**  
 von Bau-km 612+590 - 613+520

Aufgestellt:  
 Autobahndirektion Nordbayern  
 Nürnberg, den 30.11.2017  
  
 Stadlmaier, Baudirektor

Anschluss an Blatt 1

Anschluss an Blatt 1

Y+4353367.408  
X+5564375.650

Y+4353803.667  
X+5563322.427