



Bauwerk 639b - Talbrücke Stettbach
 Überführung der A7 über das Tal des Lachgrabens
 ERSATZNEUBAU: ASB-Nr.: 6026 673
 Betr.- km 639,97
 KrW = 100,00 gon LW = 238,20 m
 SiW = 240,00 m Kh = 2,10 m
 BzG = 37,0 m Bh = 2,18 m
 LH > 4,70 m
 DIN EN 1991-2 und DIN 1991-2/NA

Gemarkung Zeuzleben

**Regierungsbezirk Unterfranken
 Freistaat Bayern**

**Gemeinde Werneck
 Landkreis Schweinfurt**

Gemarkung Stettbach

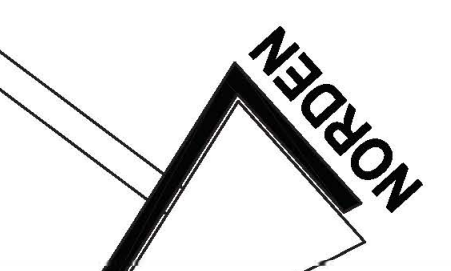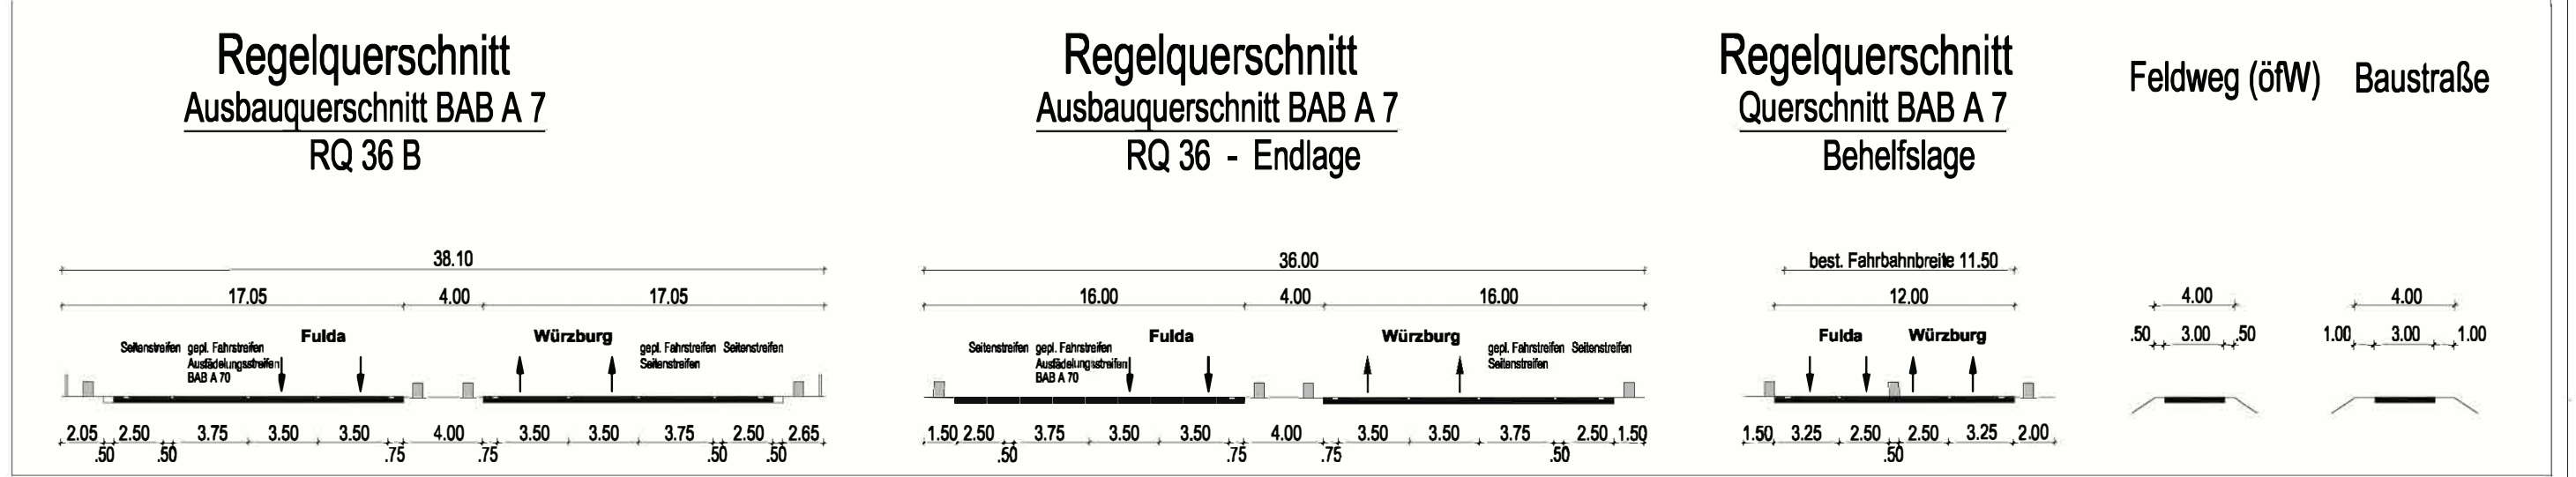

Zeichenerklärung

Planung

- Einschnittsböschung
- Mulde mit Fließrichtung
- Fahrbahn mit Achse
- Bankett
- Dammböschung
- Entwässerungsgraben mit Fließrichtung
- Straßennebenflächen
- Wirtschaftsweg/ Wartungsweg
- Geh- u. Radweg

Sonstige

- Schutzeinrichtung
- Biotoschutzzaun gem. LBP
- Rückbaufläche/ Abruch
- Umgrenzung Baustelleneinrichtung
- Schnittführung Regelquerschnitte

Versorgungseinrichtung

vorhanden geplant

- F32
- F42
- LW
- BAB
- T-Com

Entwässerung

vorhanden geplant

- KW
- MW
- DN 300
- DN 500

Regelungsverzeichnis

- Verkehrfläche
- Brückenbauwerke
- Entwässerung
- Autobahneigene und öffentliche Leitung

Verwaltung

- Gemarkungsgrenze
- Flurgrenze
- Flurstücksgrenze
- Baufeldgrenze

Legende

- Fermeldekabel F32 (BAB)
- Fermeldekabel F42 (BAB)
- Lichtwellenleiter (BAB)
- Fermeldekabel (BAB)
- Fermeldekabel (Telekom)
- Sammelleitung DN 300 mit Angabe von Fließrichtung, Länge und Gefälle
- Mischwasserleitung (Markt Wernack)
- Straßenablauf
- Kontrollschacht
- Muldenablaufschacht
- Rohrdurchlass mit Böschungstück
- Rohrdurchlass mit Endbauwerken

Entwurf/Entwurf:		Datum		Zeichen	
rö Ingenieure gmbh 97082 Würzburg Melkstraße 7 Telefon: 0931 - 30458 - 0 Telefax: 0931 - 30458 - 20 info@roe-ingenieurs.de www.roe-ingenieurs.de		21.07.2017		ka	
bearbeitet		09.05.2018		ek	
geprüft		09.05.2018		mp	
Projekt-Nr.:					

Autobahndirektion Nordbayern Dienststelle Würzburg		bearbeitet		Gr:	
Ludwigkai 4 97072 Würzburg Tel.: 0931/945-0, Fax: 0931/945-220, E-Mail: poststelle.dawwa@adbn.bayern.de		gezeichnet		Gr: W3 Juni 2018 Weikopf	
		geprüft		Gr: W312 Juni 2018 Malsch	
Projekt: TB Stettbach BW 639b		PSP Nr.:			

Nr.	Art der Änderung	Datum	Name

FESTSTELLUNGSENTWURF

Straßenbauverwaltung Freistaat Bayern
 Autobahndirektion Nordbayern

Unterlage / Blatt-Nr.: 5.2
 Lageplan
 Bau-km 1+500 bis Bau-km 2+010

PROJIS-Nr.: Maßstab: 1 : 1000

BAB A 7 Fulda - Würzburg
 Abschnitt: AK Schweinfurt/Werneck - AS Gramschatzer Wald
 Ersatzneubau Talbrücke Stettbach BW 639b
 Bau-km 0+580 bis Bau-km 2+010

aufgestellt:
 Autobahndirektion Nordbayern
 Dienststelle Würzburg
 Würzburg, den 01.06.2018

1:100 = 0,594 = 0,71 m²
 Layout: 5 - 2 Freistell
 Diese Zeichnung darf ohne vorherige Genehmigung der Hersteller nicht veröffentlicht, ververvielfältigt, geändert, noch für ein anderes Bauvorhaben genutzt werden, sei für das auf dem Plan/Brief ausgeführt ist.
 rö Ingenieure gmbh 97082 Würzburg 0931/304580 11.06.2018