


- ### Zeichenerklärung
- Planung**
- Einschnittsböschung
  - Mulde
  - Verkehrsmulde
  - Bänke
  - Fahrbahn
  - Achse
  - Dammboschung
  - Bankett
  - Entwässerungsgraben
  - öffentlicher Feld- und Waldweg
  - biluminde / wassergebunden
  - Fahrbahnteiler / Insel / Parkstreifen
  - Geländemodellierung
- Sonstiges**
- frei zuhaltendes Sichtfeld
  - REFA 663-2B Retentionsbodenfilteranlage - Regenrückhaltebecken mit Nummer
  - Rückbaufläche
  - Gräben / Bäche mit Fließrichtung
- Entwässerung**
- vorhanden
  - Rückbau
  - geplant
  - Regenwasserleitung mit Angabe von Fließrichtung
  - Rohrdurchlass mit Böschungsstück
- Versorgungseinrichtungen**
- geplant
  - Trinkwasserleitung
  - Gasleitung
  - E-Freileitung
  - E-Leitung
  - Fermelleitung
  - LWL-Kabel
  - BAB-E-Kabel
  - BAB-F-Kabel
  - BAB-LWL
  - BAB-LWL
  - SW-D
  - Schmutzwasserleitung
  - Schmutzwasserdrückleitung
- Schutzgebiete**
- Natur, Landschaft, Wasser**
- geschütztes Biotop
  - Bodendenkmal
  - wassersensibler Bereich
  - Wald
  - Waldschutzzaun
  - Biopenschutzzaun bauzeitlich
  - Replenschutzzaun bauzeitlich
- Regelungsverzeichnis**
- 4.5 Nr. im Regelungsverzeichnis
- Straßennetz**
- Bundesautobahn
  - Staatsstraße
  - Kreisstraße
- Verwaltung**
- Kreisgrenze
  - Gemeindengrenze
  - Gemarkungsgrenze
  - Flurstücksgrenze
- Gebiete und Flächen**
- Wohnbaufläche
  - gemischte Baufläche
  - gewerbliche Baufläche
  - Sonderbaufläche
  - Grünfläche

- Legende**
- Kontrollschacht
  - Ablassschacht
  - Fahrbahnablauf
  - Schlämmenablauf
- Verfahren**
- 1:500
  - 1:2000
  - 1:5000
- Maßstab**
- 1:1000

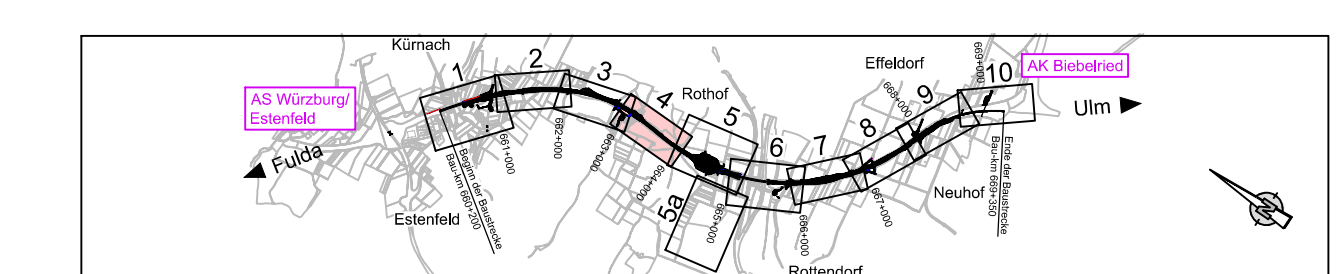

Entwurfsbearbeitung:	bearbeitet: Nov. 2021	Seite
	gezeichnet: Nov. 2021	Luft
	geprüft: Dez. 2023	Grafik
	Projekt-Nr.: S3007_009	
	Nürnberg, 08.12.2023	

	bearbeitet: A111	Ballon
	gezeichnet: A111	Rudhardt
	PSP-Nr.: A-02233-00	
	Datum: 05.10.2009	PDF

Nr.	Art der Änderung	Datum	Zeichen

Lagesystem	DHDN/GK - (EPSG 31466)	Stand Kataster	Dezember 2023
Höhensystem	DHHN2016(NHN) - (EPSG 7837)	Bestandsvermessung	August 2018

## FESTSTELLUNGSENTWURF

Die Autobahn GmbH des Bundes	Unterlage / Blatt-Nr.: 5 / 4
Straße / Abschn.-Nr. / Station: A7 von 260 / 0,615 bis 9,065 li. FB / 9,965 re. FB	<b>Lageplan</b>
PROJUS-Nr.: 09 912 614 10	Bau-km 663+100 - Bau-km 664+100
<b>6-streifiger Ausbau der BAB A7 Fulda - Würzburg südlich AS Würzburg-Estenfeld - AK Biebelried</b>	
von Bau-km 660+200 bis Bau-km 668+450 li. FB / 669+350 re. FB	
Aufgestellt: 14.12.2023 Niederlassung Nordbayern Abteilung A1 Planung	Geprüft: 14.12.2023 Niederlassung Nordbayern Abteilung A1 Planung
<i>[Signature]</i> Rudhardt, Teamleiter	<i>[Signature]</i> Mairwald, Abteilungsleiter

erzeugt mit PRO/10

© Bayerisches Landesamt für Umwelt, www.lfu.bayern.de  
 © Bayerische Vermessungsverwaltung, Geobasisdaten  
 (Darstellung der Flurkarte als Eigentumsnachweis nicht geeignet)  
 Bezugsystem: Gauß-Krüger  
 Transformation UTM+GK => 3DIN-SAL  
 Angaben zum Lage- und Höhenreferenzsystem siehe Planstempel  
 Auszug enthält Daten aus dem Rauminformationssystem