


ANUVA STADT UND UMWELTPLANUNG	Nordostpark 89 D-05411 Nürnberg Tel.: 091 14426276 mailto:info@anuva.de Internet: www.anuva.de	Datum: 11/2023 Zeichen: 03/2018
gezeichnet: 11/2023 bearbeitet: 11/2023 geprüft: 11/2023	gezeichnet: 03/2018 geprüft: 03/2018	gezeichnet: 03/2018 geprüft: 03/2018

Die Autobahn Niederlassung Nordbayern Friedrichstraße 55, 90402 Nürnberg	gezeichnet: 03/2018 geprüft: 03/2018	gezeichnet: 03/2018 geprüft: 03/2018
---	---	---

Lageplan: DHDN/CK — (EPSG 31466)		Stand: Kataster: 03/2018
Höhensystem: DHHN2016(NHN) — (EPSG 7837)		Bestandsvermessung: 08/2018 / 01/2019

FESTSTELLUNGSENTWURF

Die Autobahn GmbH des Bundes		Umschlag / Blatt-Nr.: 8.2 / 81 Landschaftspflegerischer Maßnahmenplan 638+000 bis 638+700 638+000 bis 638+700 PROJEKT-NR.: 09912014_30 Maßstab: 1 : 1000
6-streifiger Ausbau BAB A7 Fulda - Würzburg nördlich AK Schweinfurt/ Werneck - nördlich TR Riedener Wald von Bau-km 638+000 bis Bau-km 646+000		
Aufgestellt: 11/2023 Niederlassung Nordbayern Abteilung A5 Landschaftsplanung <i>Kraus</i>	Geprüft: 11/2023 Niederlassung Nordbayern Abteilung A5 Landschaftsplanung <i>Sirch</i>	I.A. Kraus, Projektbearbeitung I.A. Dirscherl, Abteilungsleiter

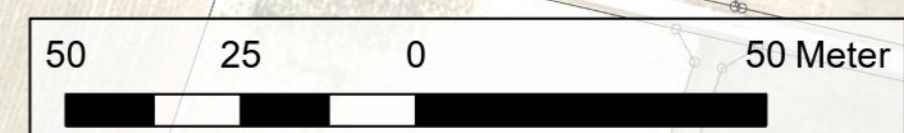

© Bayerisches Landesamt für Umwelt, www.lmu.bayern.de
© Bundesamt für Kartographie und Geodäsie (2023)
© Bayerische Vermessungsverwaltung, Geobasisdaten
(Darstellung der Flurkarte als Eigentumsverhältnisse nicht geprüfter)