


# Freistaat Bayern Regierungsbezirk Unterfranken

Landkreis Main-Spessart  
Stadt Arnstein

Landkreis Main-Spessart  
Stadt Arnstein

Landkreis Schweinfurt  
Markt Werneck

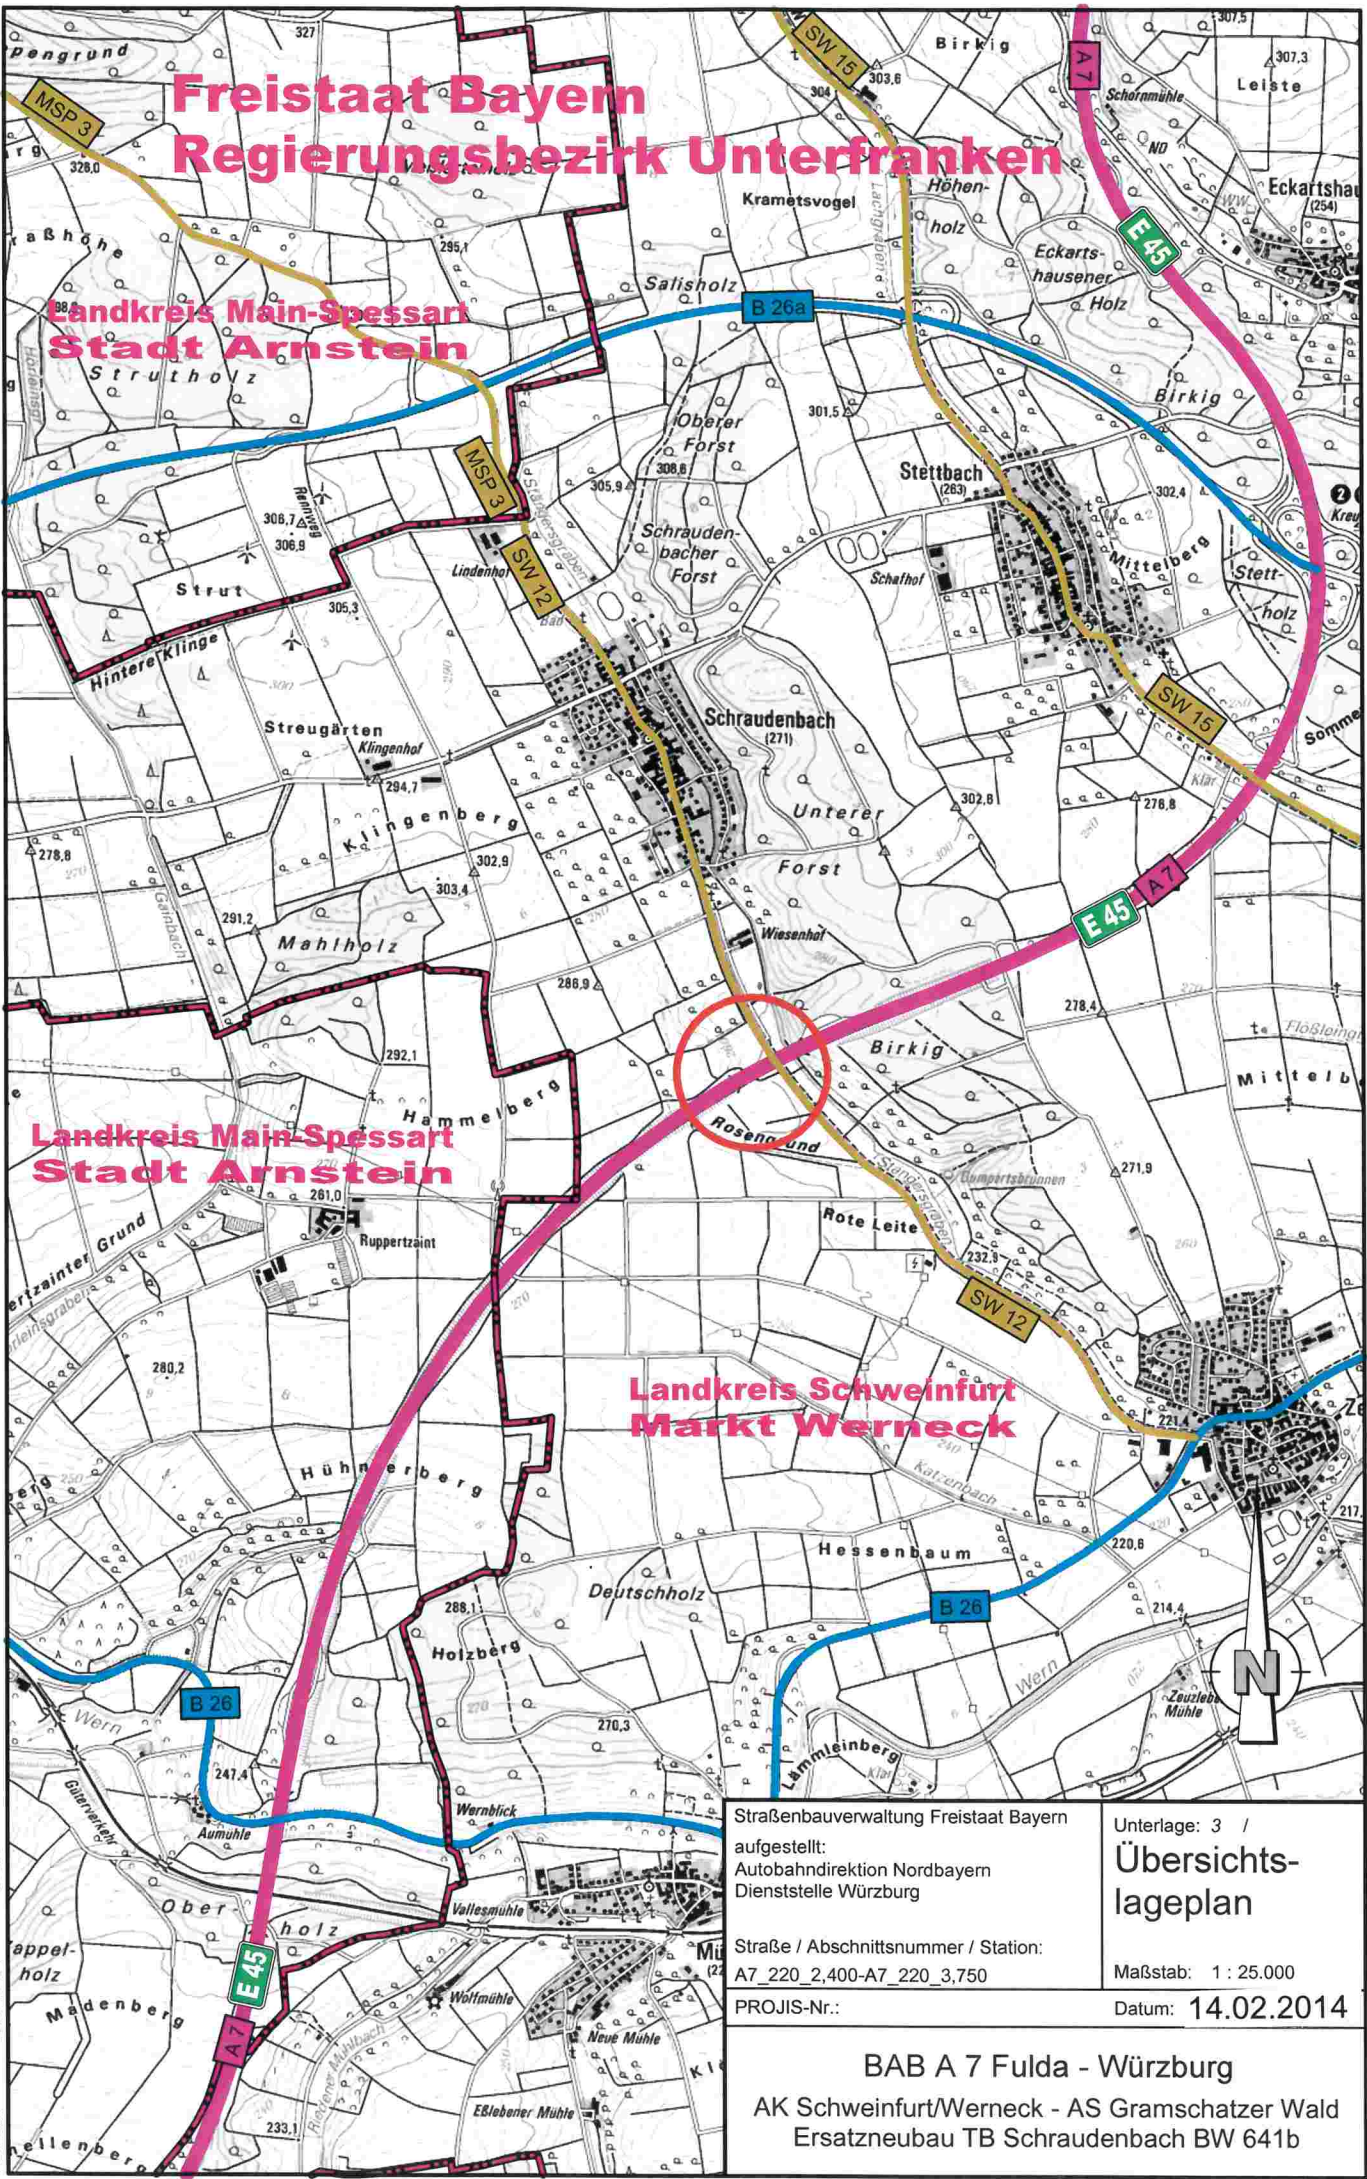

Straßenbauverwaltung Freistaat Bayern aufgestellt: Autobahndirektion Nordbayern Dienststelle Würzburg	Unterlage: 3 / <b>Übersichts- lageplan</b>
Straße / Abschnittsnummer / Station: A7_220_2,400-A7_220_3,750	Maßstab: 1 : 25.000
PROJIS-Nr.:	Datum: 14.02.2014

**BAB A 7 Fulda - Würzburg**  
 AK Schweinfurt/Werneck - AS Gramschatzer Wald  
 Ersatzneubau TB Schraudenbach BW 641b

ADM1301 25000.PLT 25000