

Bauwerk 657a - Talbrücke Pleichach
 Überführung der A7 über das Tal der Pleichach
 ERSATZNEUBAU
 Betr.-km 657,598
 KrW = 100,00 gon LW ≥ 348,40 m
 StW = 350,00 m Kh = 3,40 m
 BzG = 36,10 m LH ≥ 4,70 m
 DIN EN 1991-2 & 1991-2/NA

BW Nr. 6126 651 (BW 658 a)
 Überführung eines Wirtschaftsweges
 BESTAND
 Betr.-km 658,702
 KrW = 100,00 gon LW = 6,00 m
 LH ≥ 4,70 m

Geobasisdaten:
 ©Bayerische Vermessungsverwaltung (www.geodaten.bayern.de)
 Darstellung der Flurkarte als Eigentumsnachweis nicht geeignet
 Lagebezug: DHDN90 (GK) Höhenbezug: DHHN12 (NN-Höhe)

ZEICHENERKLÄRUNG

Planung

- Einschnittsböschung
- Mulde mit Fließrichtung / Versickermulde
- Fahrbahn mit Achse und Fahrstreifenaufteilung
- Dammböschung
- Entwässerungsgraben mit Fließrichtung
- Wirtschaftsweg
- Straßenebenenflächen
- Brücke mit Widerlager

Schutzgebiete Natur, Landschaft, Wasser

- Überschwemmungsgebiet
- Wasserschutzzone II
- Baustrasse (Breiten s. Querschnitt) (werden nach Baumaßnahme auf Bestand zurück gebaut)
- Bodendenkmal



Gebiete und Flächen

- vorhanden
- geplant
- Wohnbaufläche
- gemischte Baufläche
- gewerbliche Baufläche
- Sonderbaufläche

Verwaltung

- Gemarkungsgrenze
- Flurstücksgrenze
- Grunderwerb
- vorübergehende Inanspruchnahme
- Gradientenhochpunkt
- Gradiententiefpunkt
- Querneigung

Leitungsinformation nicht zur Maßentnahme geeignet

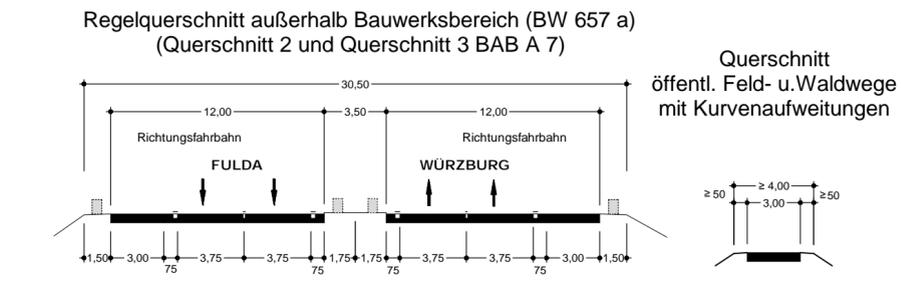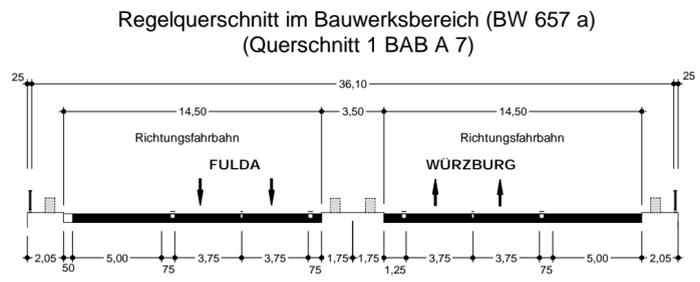

FESTSTELLUNGSENTWURF

Straßenbauverwaltung Freistaat Bayern

Autobahndirektion Nordbayern

Straße / Abschn.-Nr. / Station: A7 / 240 / 5,826

PROJIS-Nr.:

Unterlage / Blatt-Nr.: 16 / 2
 Sonstige Pläne
 Lageplan Baustrasse

Maßstab: 1:5000

BAB A 7 Fulda - Würzburg
 Abschnitt: AS Gramschatzer Wald - AS Würzburg/Estenfeld
 Ersatzneubau der Talbrücke Pleichach BW 657a
 von Bau-km 657+280 bis Bau-km 658+124

aufgestellt:
 Nürnberg, den 05.08.2015
 Autobahndirektion Nordbayern

Stadelmaier, Baudirektor

Entwurfsbearbeitung:

Höhner & Partner
 INGENIEURAKTIENGESELLSCHAFT
 BERATENDE INGENIEURE
 Hänelstraße 18a 96047 Bamberg Tel. (0951)98081-0 Fax. (0951)98081-33

bearbeitet: März 2015 R.Freundel
 geprüft: März 2015 Kühnlein
 Proj.Nr.: ADN1304
 Datei: U16-Lageplan_Luftbild.PLT
 Objekt: U16_Luftbild-Lageplan
 Bamberg, den 30.03.2015

Autobahndirektion Nordbayern

Flaschenhofstraße 55
 90402 Nürnberg

Tel.: 0911/4621-01, Fax: 0911/4621-456, E-Mail: poststelle@abdnd.bayern.de

bearbeitet: Gz: _____
 gezeichnet: Gz: _____
 geprüft: Gz: 422 März 2015 Zeller
 Gz: 4222 März 2015 Mager

PSP Nr.: B02S.ABAD0012.00
 Projekt: Talbrücke Pleichach BW 657 a

Nr.	Art der Änderung	Datum	Zeichen