


Zeichenerklärung

Einzugsgebiete der RRB
 Einleitestelle

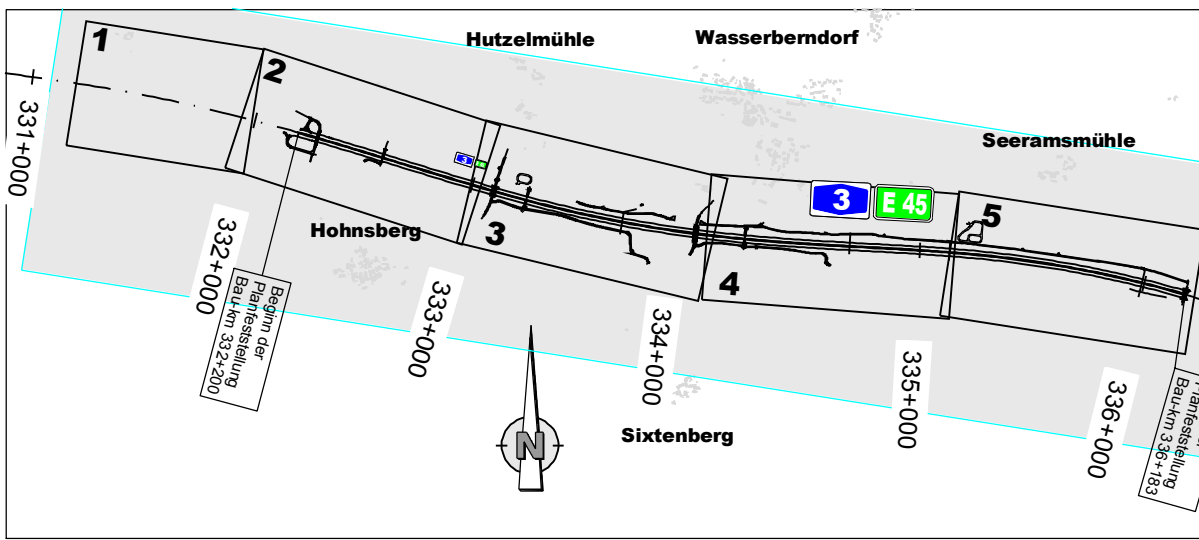

Autobahndirektion Nordbayern

Flaschenhofstraße 55
90402 Nürnberg
Tel.: 09114621-01, Fax: 09114621-456, E-Mail: poststelle@atdnb.bayern.de

bearbeitet:	Gz: H&P/Rc	Datum	01/2017
gezeichnet:	Gz: H&P/Rc	Datum	01/2017
geprüft:	Gz:	Datum	
	Gz:	Datum	
PSP Nr.:			
Projekt:			

PLANFESTSTELLUNG

Straßenbauverwaltung Freistaat Bayern	Unterlage / Blatt-Nr.: 13.2 / 1
Autobahndirektion Nordbayern	Entwässerungstechnischer Lageplan
Straße / Abschn.-Nr. / Station:	Bau-km 332+200 - Bau-km 336+183
PROJ.-Nr.:	Maßstab: 1:5000

BAB A 3 Frankfurt - Nürnberg
östl. AS Geiselwind - Aschbach

6-streifiger Ausbau
von Bau-km 332+200 bis Bau-km 336+183

Aufgestellt:
Autobahndirektion Nordbayern
Nürnberg, den 25.01.2017

Ried, Baudirektor

© Bayerische Vermessungsverwaltung, Geobasisdaten (Darstellung der Flurkarte als Eigentumsnachweis nicht geeignet)
© Bayerische Landesamt für Umwelt, www.lfu.bayern.de

R 4396408,612 H 5515412,701

R 4396207,594 H 5514143,521