

ZEICHENERKLÄRUNG


Planung	Feld- u. Wartweg Sondergr./ vorüberlag. Grünweg	Einschnittabklärung	Mulde mit Fließrichtung Berkett und Grünstreifen	Lage der Gradiente	Mittelstreifen, Achse	Richtungsfahrbahn mit Fahrdrahtverlebung (nachrichtlich)	Bankett	Dammabklärung	Erhaltungsgraben mit Fließrichtung	gemeinsamer Geh- und Radweg	Auffüllung / Ausschüttung
Immissionschutz	Lärmschutzwand	Lärmschutzwall									
Entwässerung	vertikales Entwässerungsteilung	Teilentwässerung	Entwässerungsschacht	Straßenablauf	Rohrdurchlass	Rauhbetonrinne					
Versorgungseinrichtungen	vertikales Trinkwasserleitung	Gastleitung	E-Freileitung	E-Leitung	Fernrohrleitung	Regenwasserleitung	Schmutzwasserleitung	Schmutzwasser Druckleitung	Straßenbeleuchtung	BAB-Kabel	

Schutzgebiete Natur, Landschaft, Wasser	europäisches Vogelschutzgebiet	FFH-Gebiet	Landschaftsschutzgebiet	geschütztes Biotop	Wasserschutzone I / II	Wasserschutzone III	Wald	Wasserfläche	Allstatten	Hochwassergebiet HQ100
Sonstiges	freizuhaltenes Sichtfeld	Schutzleuchte	Rückbaufäche	Schutzzaun wahr. Bauzeit	Interrationschutzwand für Vogel- und Fledermaus	Notrufsäule	Bohrung	schwere Rammsondierung	Schurf / Zusatzschurf	Umgrenzung der Planänderung

Verwaltung	Regierungsbezirksgrenze	Kreisgrenze	Gemeindegrenze	Gemarkungsgrenze	Flurstücksgrenze	Grundbesitzgrenze	Erwerbsgrenze für andere Baustrahler	vorübergehende Inanspruchnahme
-------------------	-------------------------	-------------	----------------	------------------	------------------	-------------------	--------------------------------------	--------------------------------

Verfahren	geplant	bestehend
------------------	---------	-----------

Planänderung	laufende Nummer des Bauwerksverzeichnis
---------------------	---

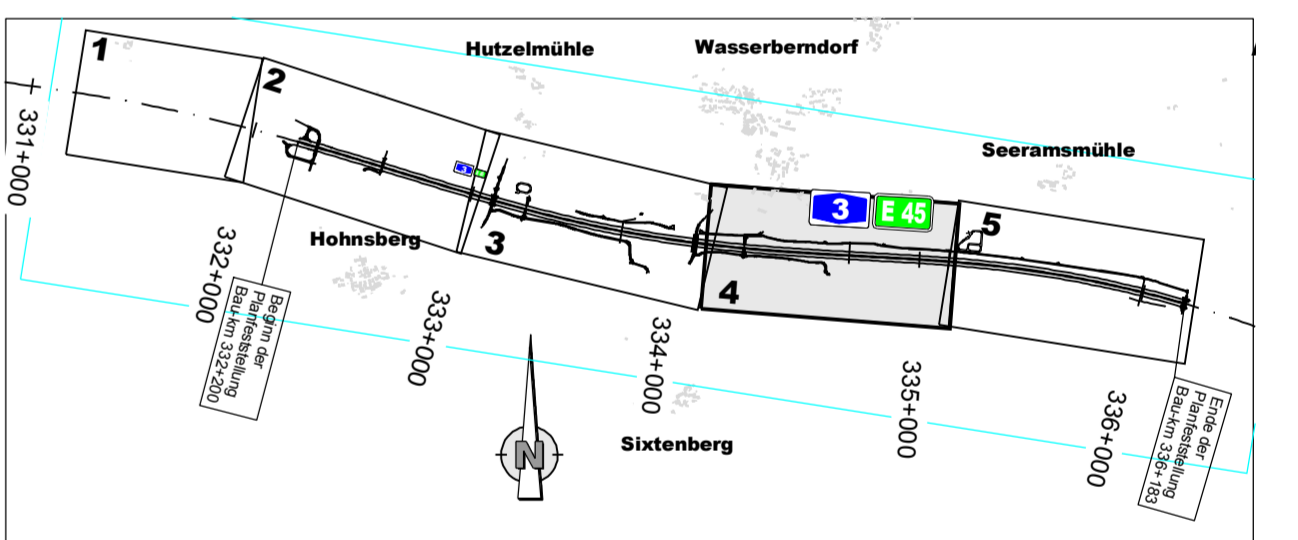

Autobahndirektion Nordbayern		bearbeitet: 02.10.2017	Datum: 01.02.2017
Flechtenhofstraße 55 90402 Nürnberg		gezeichnet: 02.10.2017	Datum: 01.02.2017
Tel.: 09114821-01, Fax: 09114821-456, E-Mail: poststelle@abnb.bayern.de		geprüft: 02.10.2017	Datum: 01.02.2017
PSP-Nr.:		Projekt:	

PLANFESTSTELLUNG

Strassenbauverwaltung Freistaat Bayern
 Autobahndirektion Nordbayern

Unterlage / Blatt-Nr.: 7.1 / 4
 Lageplan BAB A3

Strasse / Abschn.-Nr. / Station:
 Bau-km 334+050 -
 Bau-km 335+150
 Maßstab: 1:1000

BAB A 3 Frankfurt - Nürnberg
 östl. AS Geiselwind - Aschbach

6-streifiger Ausbau
 von Bau-km 332+200 bis Bau-km 336+183

Aufgestellt:
 Autobahndirektion Nordbayern,
 Nürnberg, den 25.01.2017

Reg. Baudirektor