


ZEICHENERKLÄRUNG

	Auffüllung / Ausschlitzung		Staats- / Landesgrenze
	Einschnittsböschung		Kreisgrenze
	Entwässerungsrinnen		Gemeinde- / Gemarkungsgrenze
	Bankette und Grünflächen		Gemarkungsgrenze
	Fahrbahn		Grunderwerbsgrenze
	Mittelstreifen		Erwerbsgrenze für andere Bausträger
	Fahrbahn		Grenze vorübergehend in Anspruch zu nehmender Fläche
	Bankette und Grünflächen		Grenze der Waldrandunterpflanzung
	Dammböschungen		Gewässereinstützungsstelle
	Entwässerungsgräben		Einzugsgebiet Nummer
	Geh- und Radweg / Wirtschaftsweg		Wasserschutzgebiet
	Rückbau befestigter Flächen		Wasserschutzgebietsgrenze
	Lärmschutzwand		Geländetiefe
	Lärmschutzwand		Vorfluter
	Lärmschutzwand		Bodendenkmal
	Lärmschutzwand		Altlasten
	Lärmschutzwand		Waldfläche
	reines und allgemeines Wohngebiet, Kernsiedlungsgebiet		Abgrenzung der Ausgleichsmaßnahme
	Mischgebiet, Kerngebiet, Dorfgebiet		Amphibienleite- / abweiserichtung
	Gewerbegebiet, Industriegebiet		Wildschutzzaun (gem. Unterlage 12)
	Sondergebiet (Schulen, Heime, Krankenhäuser)		Irtationschutzwand
	Grünflächen		Schutzzaun während der Bauausführung

	vorhanden		geplant		Entwässerungsleitungen
	Rohrdurchlässe		Schmutzwasserkanal		Stromkabel
	Fernkabel BAB		Wasserleitung		Bordrinne
	Spitzrinne		Bauwerksverzeichnis Nummer		

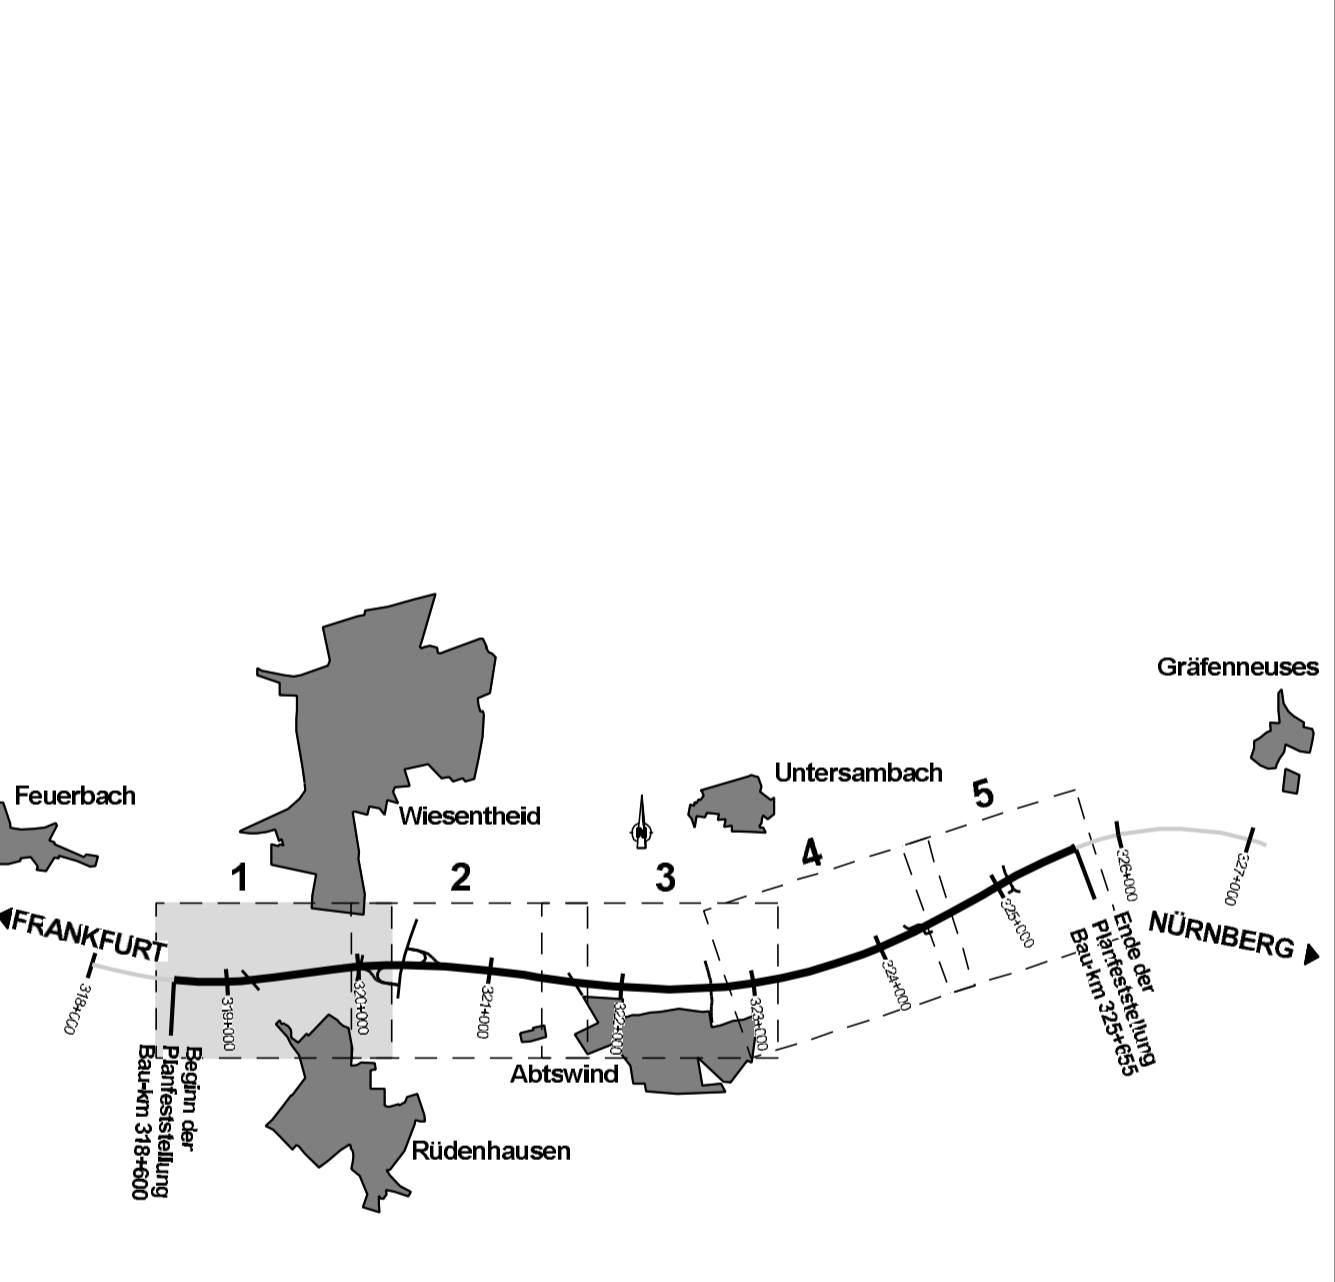

Nr.	Art der Änderung	Datum	Name
3	BWV Nr. 7 Neuer Leitungsgestalter	09.07.2010	Tichay

Freistaat Bayern
Autobahndirektion Nordbayern

Umlage: 7.1
Blatt Nr.: 1
Datum: 2010

Planfeststellung
BAB A3 Frankfurt - Nürnberg
westlich AS Wiesentheid - Fuchsberg
6-streifiger Ausbau von Bau-km 318+600 bis Bau-km 325+655

bearbeitet GZ: 412 Juli 2009 Erdentum
gezeichnet GZ: Juli 2009 Thomas/Tichay
geprüft GZ: 411 Juli 2009 Kaiser

Lageplan
von Bau-km 318+600 bis Bau-km 320+240
Maßstab: 1:2000

Aufgestellt: Würzburg, den 23.10.2009
Autobahndirektion Nordbayern
Eisgruber, Baudirektor

Festgestellt nach §§ 17ff. FStVG mit Beschluss vom 15.03.2011 Nr. 32 - 4354.1 - 3/09
Würzburg, 15.03.2011
Regierung von Unterfranken
gez. Hauschmann
Regierungsrat

(nachrichtlich)

Projekt: 05_Umgebung
Datei: 02041_7-1-1.dwg