


ZEICHENERKLÄRUNG

- Einschnittsböschung
Mulde
Wirtschaftsweg mit Barrikade
gestochert / blumig befestigt
Dammböschung
Mulde / Seitengraben
Bankett
- Fahrbahn
Mittelstreifen, Grünstreifen (Achse)
Fahrbahn
- Bankett
Dammböschung
Mulde / Seitengraben
bzw. Abfanggraben
- Darstellung der Brückenwiderlager und
der Brückenpfeiler nachrichtlich
- Bezeichnung des Entwässerungsanschnitts
- Einzugsgebiet ASB 292-1L
- Bundesstraße
- Staatsstraße
- Kreisstraße
- Bahnlinie
- Landschafts-, Naturschutzgebiet, FFH-Gebiet
- Wasserschutzgebiet
- Hochwasserlinie
- Wohnbauflächen
- gemischte Bauflächen
- gewerbliche Bauflächen
- Sonderbauflächen
- Änderungsbereich

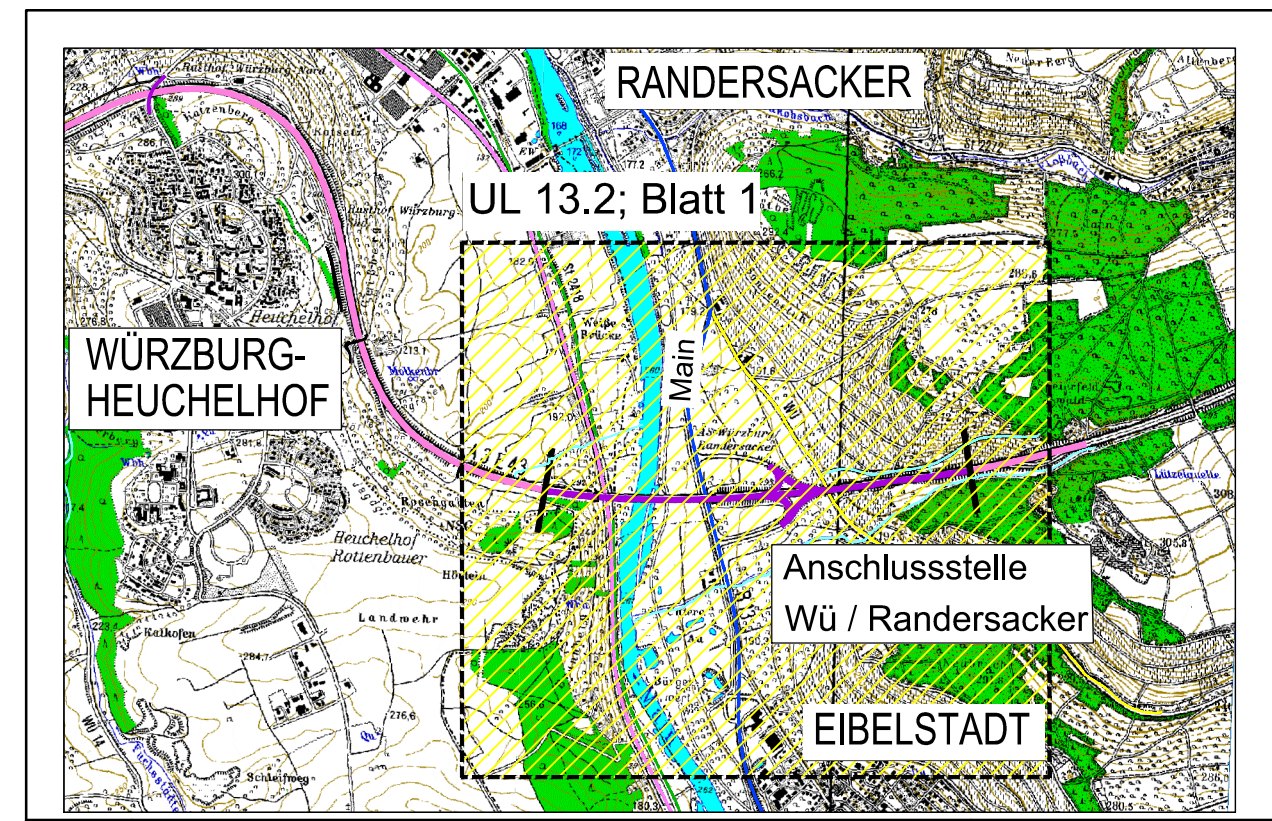

Nr.	Art der Änderung	Datum	Name

Entwurfsbearbeitung: **JBG Gauff Ingenieure**

H.P. Gauff Ingenieure GmbH & Co. KG – JBG –
 Passauer Straße 7 D-90480 Nürnberg
 Tel. (0911) 9409-0 Fax (0911) 9409-187

bearbeitet	Datum	Zeichen

Freistaat Bayern		Unterlage	13.2	
Autobahndirektion Nordbayern		Blatt Nr.	1	
Flaschenhofstraße 55, 90402 Nürnberg TEL 09114621-01, FAX 09114621-456, E-MAIL: poststelle@abdnrb.bayern.de		Datum	Zeichen	
Planfeststellung BAB A3 Frankfurt - Nürnberg Planänderung Abschnitt: Mainbrücke Randersacker bis östlich AS Wü/Randersacker Brückenerneuerung und 6-streifiger Ausbau Bau-km 291+800 bis 293+800	bearbeitet	Gz: 4212	März 2013	Festl
	gezeichnet	Gz: 4212	März 2013	Coiffier
	geprüft	Gz: 421	März 2013	Meinert
Aufgestellt: Nürnberg, den 12.03.2013 Autobahndirektion Nordbayern Stadelmaier, Baudirektor		Lageplan Einzugsgebiete Maßstab 1 : 5000		
		Projekt: Mainbrücke Randersacker Datei: LP_PLAFE.dwg		

Nutzung der Basisdaten der Bayerischen Vermessungsverwaltung