

# Geiselwind

### Zeichenerklärung

	öffentlicher Feld- und Waldweg	<b>Flächennutzung</b>		Wohngbiet
	Einschnittsböschung Entwässerungsmulde Bankett		Mischgebiet	
	Rifa Frankfurt u. Straßenquermeigung		Gewerbegebiet	
	Mittelstreifen Rifa Nürnberg u. Straßenquermeigung		Sondergebiet	
	Bankett Dammböschung Mulde / Graben		Außenbereiche nach Ortsersicht	
	Rückbau befestigter Flächen			
	Tiefpunkt / Hochpunkt			
	Steilwall			
	Absetz-/ Regenrückhaltebecken			

	Berechnungsprofil ohne Grenzwertüberschreitung		Lärmschutzwall
	Berechnungsprofil mit Grenzwertüberschreitung		Gemarkungsgrenze
	Zahl der zu schützenden Stockwerke Mittelungspegel Tag/Nacht in dB(A) (ohne passive Lärmschutzmaßnahme)		Erwerbsgrenze
	Gebäudeseiten mit passiven Lärmschutz		Grenze vorübergehend in Anspruch zu nehmender Fläche
	Lärmschutzwand		


### Isophonlinien nachts mit Lärmschutz (Prognose 2020)

	49 db(A)	Immissionsgrenzwert nachts - Wohngebiet
	54 db(A)	Immissionsgrenzwert nachts - Mischgebiet
	59 db(A)	Immissionsgrenzwert nachts - Gewerbegebiet

### Immissionsorte mit Grenzwertüberschreitungen

Geiselwind:

GW03	GW10	GW11	GW15	GW17	GW18	GW21	GW24	GW25	GW26	GW27	GW28
2.0G	1.0G	1.0G-2.0G	1.0G	2.0G	1.0G-2.0G	2.0G	1.0G	1.0G-2.0G	1.0G	1.0G-2.0G	2.0G
51.8/49.1	51.9/49.2	52.1/49.4	52.2/49.5	52.3/49.5	51.9/49.2	52.0/49.2	52.0/49.2	52.7/50.0	51.8/49.1	52.3/49.5	52.1/49.4
GW29	GW33	GW35	GW36	GW37	GW38	GW39	GW40	GW41	GW42	GW43	GW44
2.0G	1.0G-2.0G	1.0G-2.0G	EG-1.0G	1.0G	EG-2.0G	2.0G	EG-1.0G	1.0G-2.0G	EG-2.0G	EG-1.0G	EG-2.0G
52.2/49.4	52.3/49.5	52.5/49.7	52.5/49.9	52.5/49.7	53.5/50.8	53.1/50.4	EG-1.0G	53.0/50.5	53.0/50.3	52.8/50.1	52.8/50.1
GW45	GW46	GW47	GW48	GW49	GW51	GW52	GW56	GW58	GW60	GW61	GW62
1.0G-2.0G	2.0G	1.0G-3.0G	2.0G	2.0G-3.0G	2.0G	2.0G	1.0G	1.0G	1.0G	1.0G	1.0G
52.5/49.6	52.5/49.6	52.6/49.8	52.1/49.3	52.4/49.5	52.1/49.2	52.4/49.5	52.2/49.1	52.3/49.1	52.4/49.2	52.2/49.1	52.2/49.1
GW63	GW64	GW65	GW66	GW67	GW68	GW69	GW70	GW71	GW72	GW73	GW75
1.0G	1.0G	1.0G	1.0G	1.0G	1.0G	EG-1.0G	1.0G	2.0G	2.0G	EG-3.0G	EG-2.0G
52.3/49.2	52.5/49.4	52.7/49.5	52.7/49.5	52.6/49.4	52.6/49.3	52.9/49.6	52.4/49.2	52.4/49.2	52.4/49.2	53.0/49.7	52.5/49.3
GW104	GW106	GW107	GW108								
1.0G	EG-1.0G	EG-1.0G	1.0G								
51.9/49.2	51.5/48.6	52.1/49.1	52.3/49.6								

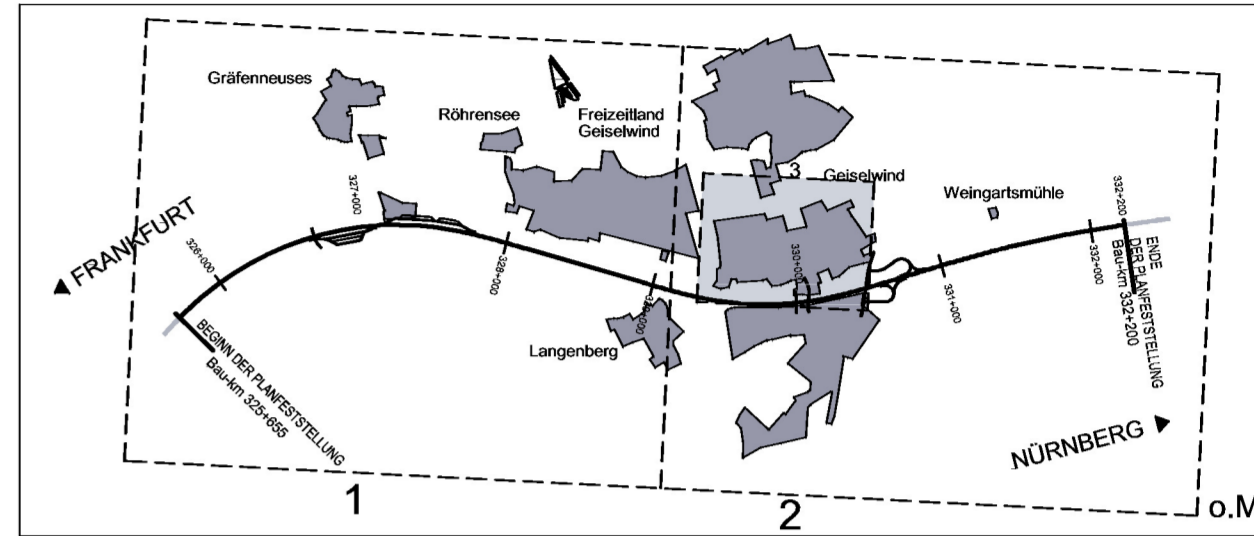

Nr.	Art der Änderung	Datum	Name

Entwurfsverfasser:

Am Bach 1  
97337 Dettelbach

Tel. 09324 / 9819-0  
Fax. 09324 / 9819-100

Datum	Zeichen
bearbeitet Juli 2008	Dellmann
gezeichnet Juli 2008	Kleinhenz
geprüft Juli 2008	

Freistaat Bayern  
Autobahndirektion Nordbayern

Flaschenhofstraße 55, 90402 Nürnberg  
TEL. 09114621-01, FAX 09114621-456, E-MAIL: poststelle@abdn.bayern.de

Planfeststellung	bearbeitet	Gz: 4116	Juli 2008	gez. Kötzner
<b>BAB A3 Frankfurt - Nürnberg</b>	gezeichnet			
	geprüft	Gz: 411	Juli 2008	gez. Kaiser
<b>Fuchsberg - östl. AS Geiselwind</b>				
6-streifiger Ausbau von Bau-km 325+655 bis Bau-km 332+200				
<b>Schalltechnischer Lageplan</b>				
<b>Planung mit Lärmschutz Prognose 2020</b>				
von Bau-km 329+330 bis Bau-km 330+490				
Maßstab 1 : 2500				
Aufgestellt Nürnberg, den 31.07.2008 Autobahndirektion Nordbayern	 Eisgruber/Baudirektor			
<b>nachrichtlich</b>				
Festgestellt nach §§ 17ff. FStrG mit Beschluss vom 15.12.2009 Nr. 32-4354/1-4/08 Würzburg, 15.12.2009 Regierung von Unterfranken gez. Heuschmann Regierungsrat				

Projekt: 003442\_BAB A3\_Fuchsberg - östl. AS Geiselwind

P:\08343\PLANFESTSTELLUNG\acc\p\acc\_Laerm\_343\_LP\_Schall\_5000\_plafest.dwg \* Ausschnitt Geiselwind  
01.21.04.2008 - 16:19