


ZEICHENERKLÄRUNG

- Öffentlicher Feld- und Waldweg
- Einschnittsboschung Entwässerungsrinne
- Rifa Frankfurt u. Straßenerweiterung Mittelstreifen
- Rifa Nürnberg u. Straßenerweiterung
- Bankw. Diamböschung Mulde / Graben
- Rückbau befestigter Flächen
- Tiefpunkt / Hochpunkt
- Brückenwiderlager
- Lärmschutzwand Höhe siehe Bemessung
- Stellwand Lärmschutzwand
- Abseitz-/ Regenrückhaltebecken
- Wohngebiet
- Mischgebiet
- Gewerbegebiet
- Sondergebiet
- Außenbereiche nach Ortsansicht
- Katastergrenzen
- Gemarkungsgrenze
- Landkreisingrenze
- Grunderwerbsgrenze
- Erwerbsgrenze für dauernd zu bewirtschaftende Fläche
- Erwerbsgrenze für andere Bausträger
- Grenze vorübergehend in Anspruch zu nehmender Fläche
- Wasserschutzgebietsgrenze
- WSG III
- Gewässereinleungsstelle
- best. Gewässer / Graben
- Staatsstraße
- Kreisstraße
- vorh. Entwässerungsleitungen
- vorh. Rohrdurchlässe
- vorh. Schmutzwasserkanal
- vorh. Abwasserleitung
- vorh. Wasserleitung
- vorh. Freileitung
- vorh. Erdleitung
- vorh. Fernmeldekabel
- vorh. Fernmeldekabel BAB
- vorh. Kabelkanal
- gepl. Entwässerungsleitungen
- gepl. Rohrdurchlässe

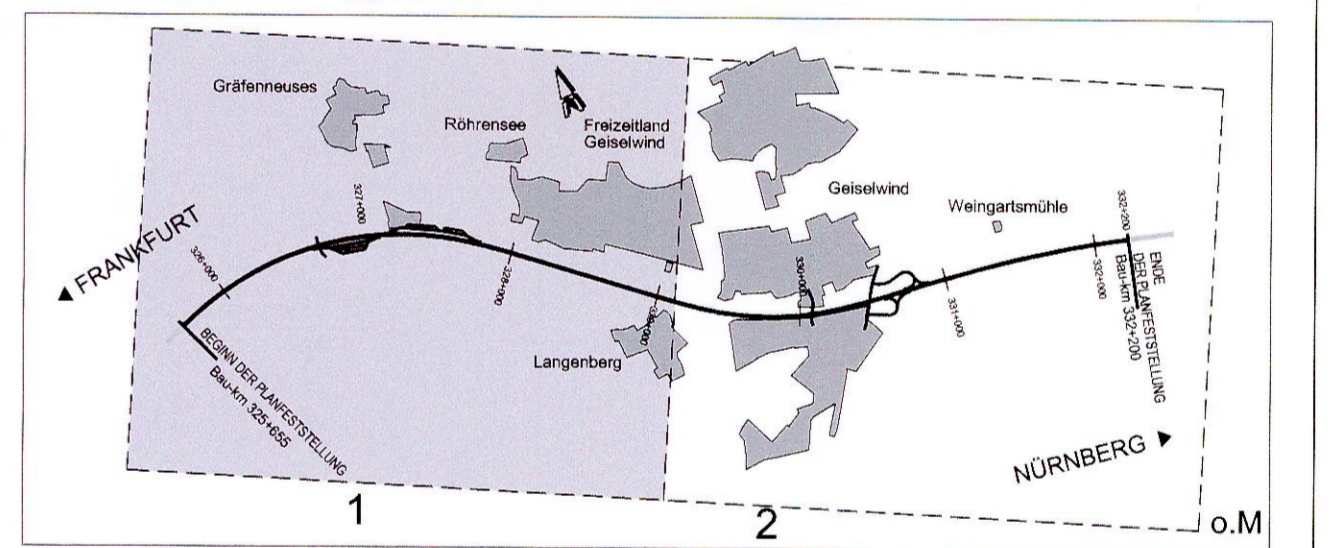

Nr.	Art der Änderung	Datum	Name

Entwurfsverfasser: **WBO Weimann Baur Consult** GbR mbH
 Am Bach 1, 97337 Dettelbach, Tel. 09324 / 9819-0, Fax. 09324 / 9819-100

Datum	Zeichen
bearbeitet: Juli 2008	Marx
gezeichnet: Juli 2008	Schmid
geprüft: Juli 2008	<i>[Signature]</i>

Freistaat Bayern, Autobahndirektion Nordbayern

Unterlage	Blatt Nr.	Datum	Zeichen
3	2		

Planfeststellung

bearbeitet	GZ: 4116	Juli 2008	gez. Költzner
gezeichnet			
geprüft	GZ: 411	Juli 2008	gez. Kaiser

BAB A3 Frankfurt - Nürnberg

Fuchsberg - östl. AS Geiselwind

6-streifiger Ausbau von Bau-km 325+655 bis Bau-km 332+200

Übersichtslageplan

von Bau-km 325+655 bis Bau-km 329+270

Maßstab: 1 : 5000


Aufgestellt Nürnberg, den 31.07.2008 / Autobahndirektion Nordbayern

[Signature]
Eiegubek/Baudirektor

nachrichtlich

Freigegeben nach §§ 17ff. FStVG mit Beschluss vom 15.12.2009 Nr. 32-4354-1-4/08 VGR/Bzbg, 15.12.2009 Freigabe von Unterfranken, gez. Neuschwan, Regierungsrat

Projekt: 83342_BAB A3_Fuchsberg - östl. AS Geiselwind

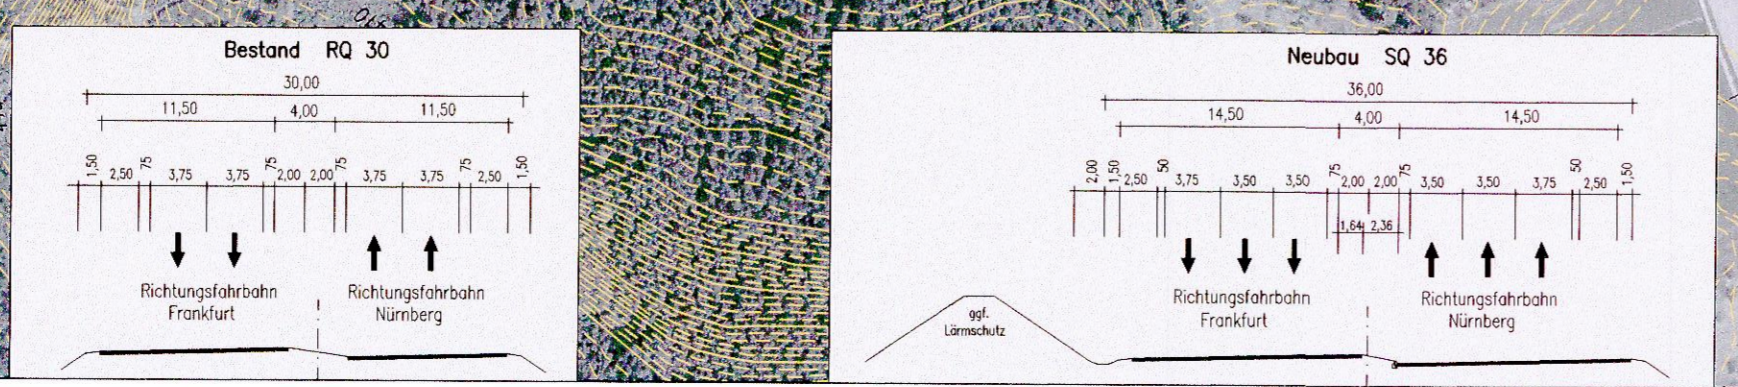

P:\BAB A3\PLANFESTSTELLUNG\stand_pfl\pfl\topo\topo\pfl_01.dwg • D:\P1_5000