

ZEICHENERKLÄRUNG

Planung


	Auffüllung / Ausschüttung		Neigungsbrechpunkt mit Angabe von Ausrichtungswinkel, Längengrad und Abstand zum nächsten Neigungsbrechpunkt
	Entwässerungsräumen		Straßennetz
	Fahrbahn		Bundesautobahn
	Lage Gradienten		Bundesstraße
	Fahrbahn		Staatsstraße
	Lage Gradienten		Kreisstraße
	Bankette und Grünflächen		Verwaltung
	Darmsbuchtungen		Staats-/Landesgrenze
	Entwässerungsgräben		Kreisgrenze
	Geh- und Radweg / Wirtschaftsweg		Gemeinde-/Gemarkungsgrenze
	Rückbau befestigter Flächen		Gemarkungsgrenze
	Lärmschutzwand		Grundstücksgrenze
	Lärmschutzwand		Grenzlinie für andere Baustellflächen
	Schutzzaun während der Bauausführung		Grenzlinie vorliegend in Anknüpfung zu nehmender Fläche
			Grenzlinie der Waldrandunterpflanzung

Gebiete und Flächen

	reines und allgemeines Wohngebiet		Hochap. Mittelp. Freileitung
	Mischgebiet, Kerngebiet, Dorfgebiet		Mittelp. Kabel
	Gewerbegebiet, Industriegebiet		Niedrig. Freileitung
	Sondergebiet (Schulen, Heime, Krankenhäuser)		Niedrig. Kabel
	Gemeindebedarfsflächen		Wasserleitung
	Grünflächen		Abwasserkanal
	Immissionspunkte PWC		Regenwasserkanal
	laufende Nummer des Bauwerksverzeichnis		Schutzwasserkanal
	Umgrenzung der Planänderungen		BAB Formelkabel

Schutzgebiete / sonstige Gebiete

	Biotopkennlinie		Wasserschutzzone
	Altlastenverzeichnisse		Wasserschutzzone
	Wasserschutzzone		Vorflut- / Geländelinie
	Wasserschutzzone		Hochwassergrenze HQ 100
	Wasserschutzzone		genehm. / geplantes Sandablagengebiet

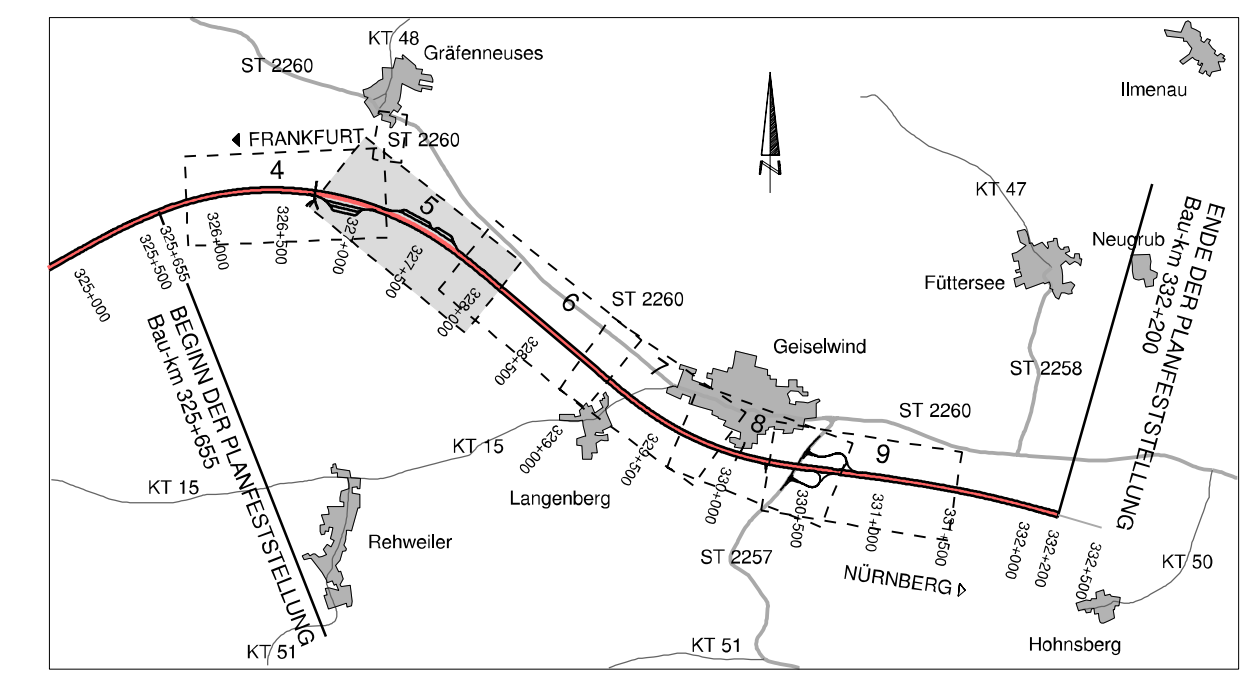

Autobahndirektion Nordbayern			
Flaschenhofstraße 55 90402 Nürnberg		bearbeitet: Gz. 4123 gezeichnet: Gz. 4125 geprüft: Gz. 412	Nov. 2019 Nov. 2019 Nov. 2019
Tel.: 0911-6621-01, Fax: 0911-6621-456, E-Mail: poststelle@adnb.bayern.de		PSP Nr.: 6035 AB-9300-01 Projekt:	

PLANGENEHMIGUNG

Straßenbauverwaltung Freistaat Bayern Autobahndirektion Nordbayern Straße / Abschn.-Nr. / Station: A3 / 520 / 5.323 - 540 / 1.747 PROJIS-Nr.: 6035	Unterlage / Blatt-Nr.: 7.1 / 5 Lageplan Bau-km 326+800 - Bau-km 327+900 Maßstab: 1 : 1000
BAB A3 Frankfurt - Nürnberg Fuchsbühl - östlich AS Geiselwind 6-streifiger Ausbau von Bau-km 325+655 bis 332+200	
Aufgestellt: Autobahndirektion Nordbayern Nürnberg, den 24.01.2017 	

© Bayerische Vermessungsverwaltung, Geobasisdaten
 (Darstellung der Pläne als Eigentumsnachweis nicht geeignet)
 © Bayerisches Landesamt für Umwelt, www.lfu.bayern.de