

**6228 681 (BW 329a)**  
 Unterführung der Kreisstraße 15  
 Geiselwind - Langenberg  
 Abbruch u. Neubau  
 Bau-km BAB A3 ..... 329+211.931  
 Bau-km KT 15 ..... 0+072.790  
 Kr.-c ..... 129,9927 gon  
 L.W. .... 11,30 m  
 L.H. .... > 4,60 m  
 Br.zw. Gel. .... 37,98 m  
 Br.Kl. .... LMI


**6228 667 (BW 329b)**  
 best. Haselbachdurchlass  
 Abbruch und Neubau  
 Bau-km BAB ..... 329+494.300  
 Bau-km Kr. Dohl. .... 0+057.622  
 Kr.-c ..... 67,2200 gon  
 L.W. .... 8,10 m  
 L.H. .... 3,00 m  
 Br.zw. Gel. .... überschüttet ca. 78,20 m  
 Br.Kl. .... LMI

**ASB und RRHB 329-1L**  
 Bau-km 329+150  
 ASB - vorh. Oberfläche ca.: 670 m<sup>2</sup>  
 RRHB - vorh. Volumen ca.: 4750 m<sup>3</sup>

**ASB und RRHB 329-1R**  
 Bau-km 329+500  
 ASB - vorh. Oberfläche ca.: 146 m<sup>2</sup>  
 RRHB - vorh. Volumen ca.: 1150 m<sup>3</sup>

**ZEICHENERKLÄRUNG**

- Planung**
- Auffüllung / Ausschüttung
  - Einschnittabschüttung
  - Entwässerungsrinnen
  - Barkette und Grünflächen
  - Fahrbahn
  - Lage Gradiente
  - Mittelstreifen
  - Lage Gradiente
  - Fahrbahn
  - Barkette und Grünflächen
  - Dammböschungen
  - Entwässerungsgräben
  - Geh- und Radweg / Wirtschaftsweg
  - Rückbau befestigter Flächen
  - Lärmschutzwand
  - Lärmschutzwall
  - Schutzzaun während der Bauausführung
- Strasßennetz**
- Bundesautobahn
  - Bundesstraße
  - Staatsstraße
  - Kreisstraße
  - Staats- / Landesgrenze
  - Kreisgrenze
  - Gemeinde- / Gemarkungsgrenze
  - Gemarkungsgrenze
  - Grundverwechsgrenze
  - Erwerbsgrenze für andere Bausträger
  - Grenze vorübergehend in Anspruch zu nehmender Fläche
  - Grenze der Waldandrangerplanung
  - Grenze der Waldandrangerplanung
- Gebiete und Flächen**
- W: Wohngebiet
  - M: Mischgebiet, Kerngebiet, Dorfgebiet
  - G: Gewerbegebiet, Industriegebiet
  - S: Sondergebiet (Schulen, Heime, Krankenhäuser)
  - Gr: Grünflächen
  - KW: Immissionspunkte PWC
  - 34: laufende Nummer des Bauwerksverzeichnis
  - Umgr. der Planänderungen
- Leitungen**
- gestrichelt: geplant
  - gestrichelt: Hoch- / Mittelspann. Freileitung
  - gestrichelt: Mittelspann. Kabel
  - gestrichelt: Fernmeldekabel
  - gestrichelt: Niederspann. Freileitung
  - gestrichelt: Niederspann. Kabel
  - gestrichelt: Wasserleitung
  - gestrichelt: Abwasserkanal
  - gestrichelt: Regenwasserkanal
  - gestrichelt: Schutzwasserkanal
  - gestrichelt: BAB Fernmeldekabel
  - gestrichelt: Bodendenkmal
  - gestrichelt: Altlastenverdachtsflächen
  - gestrichelt: Wasseroberfläche
  - gestrichelt: Wasserschutzgebiet
  - gestrichelt: Wasserschutzgebietsgrenze
  - gestrichelt: Vorfluter / Geländedefinie
  - gestrichelt: Hochwassergrenze HD 100
  - gestrichelt: genehm. / geplantes Sandabbaugebiet

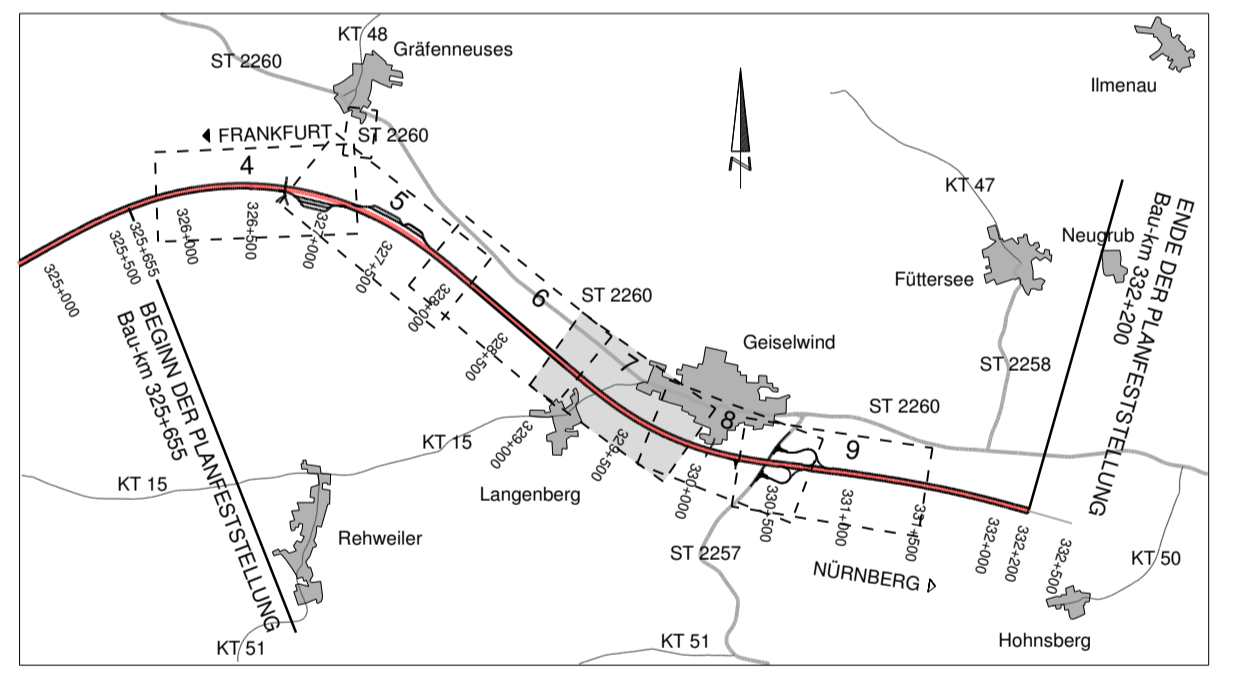

**Autobahndirektion Nordbayern**

Flaschenhofstraße 55  
 90402 Nürnberg  
 Tel.: 0911/4621-01, Fax: 0911/4621-456, E-Mail: poststelle@adb.nibayern.de

bearbeitet: Gz. 4123 Nov. 2016 Schmidt  
 gezeichnet: Gz. 4125 Nov. 2016 Schweder  
 geprüft: Gz. 412 Nov. 2016 Lisch  
 Gz.:  
 PSP Nr.: B025ABA 90360 40  
 Projekt: -

**PLANGENEHMIGUNG**

Straßenbauverwaltung Freistaat Bayern  
 Autobahndirektion Nordbayern  
 Straße / Abschn.-Nr. / Station: A3 / 520 / 5,323 - 540 / 1,747  
 PRJUS-Nr.: entfällt

Unterlage / Blatt-Nr.: 7.1 / 7  
**Lageplan**  
 Bau-km 328+860 -  
 Bau-km 329+700  
 Maßstab: 1 : 1000

**BAB A3 Frankfurt - Nürnberg**  
 Fuchsberg - östlich AS Geiselwind  
 6-streifiger Ausbau  
 von Bau-km 325+655 bis 332+200

Aufgestellt:  
 Autobahndirektion Nordbayern  
 Nürnberg, den 24.01.2017

Flot. Baudirektor

© Bayerische Vermessungsverwaltung, Geobasisdaten  
 (Übernahme der Punkte als Eigentumsverhältnis nicht genehmigt)  
 © Bayerisches Landesamt für Umwelt, www.lfu.bayern.de