


Legende

- Rad-/Gehweg
- Gehweg / Wartebereich
- Entwässerungsmulde
- Bankett
- Fahrbahn
- Grünstreifen
- Fahrbahn
- Bankett
- Gabionenwand
- Schotterweg
- X Abbruch Gebäude
- Baumbestand
- Baumneupflanzung
- Passive Schutzeinrichtung gem. RPS 2009
- Planfeststellungsgrenze

- ### Nr. des Bauwerksverzeichnisses
- 1.1 Straßen, Wege, Zufahrten
 - 2.1 Bauwerke und Anlagen
 - 3.1 Entwässerung
 - 4.1 Leitungen (Anlage Dritter)
 - 5.1 Gewässerbau - entfällt -
 - 6.1 Anlagen für Naturschutz
 - 7.1 sonstige Maßnahmen
 - 8.1 Lärmschutzmaßnahmen

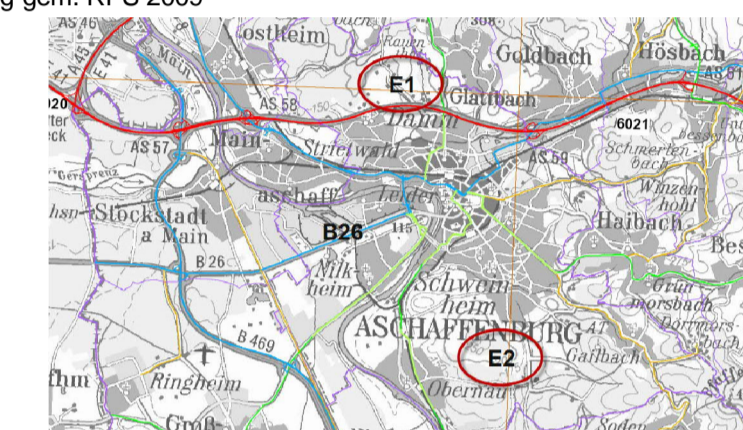

Geobasisdaten
© Bayerische Vermessungsverwaltung

Deckplan 7.1 Blatt 4 T
vom 09.05.2018
ersetzt
Lageplan, Unterlage 7.1 Blatt 4
vom 29.10.2012

	Weißbürger Str. 20-22 63739 Aschaffenburg Tel.: 06021/38667-0	Projekt-Nr.: 17305
	Bearbeitet im Auftrag des Staatl. Bauamt Aschaffenburg Aschaffenburg, im Januar 2018	Datum Zeichen Bearb.: 23.10.12 Vr Gez.: 23.10.12 Tax Gepr.: 23.10.12 Kru

Nr.	Art der Änderung	Datum	Name
PL 11	Umplanung E2-1	23.04.2018	ifu
PL 12	Umplanung E2-2	23.04.2018	ifu
PL 13	Neuplanung E2-3	23.04.2018	ifu
PL 14	Entfall Teilfläche der E2 (alt)	23.04.2018	ifu

Freistaat Bayern Staatliches Bauamt Aschaffenburg <small>Cornelienstraße 1, 63739 Aschaffenburg, Tel.: 06021/993-1, Fax 06021/993-293, E-Mail: poststelle@stbaab.bayern.de</small>		Unterlage Blatt Nr. Datum	7.1 4 T Zeichen
--	--	---------------------------------	-----------------------

PLANFESTSTELLUNG	bearbeitet	
B26, Darmstädter Straße Ausbau der Knotenpunkte "Hafen West" und "Hafen Mitte", Aschaffenburg	gezeichnet	
von Abschnitt 140_1,170 bis Abschnitt 140_2,520	geprüft	
Lageplan 4 LBP-Maßnahme E 2 Gemarkung Schweinheim		
Maßstab 1 : 3000		

Aufgestellt: Aschaffenburg, den 29.10.2012 / 09.05.2018 Staatliches Bauamt	Gesehen:
 Klaus Schwab, Leitender Bauinspektor	
Plot-Datei: T_PS4L0001_A_LP4-3000.plt	Plot-Datum: