


# Gem. Kolitzheim Gmkg. Oberspiesheim

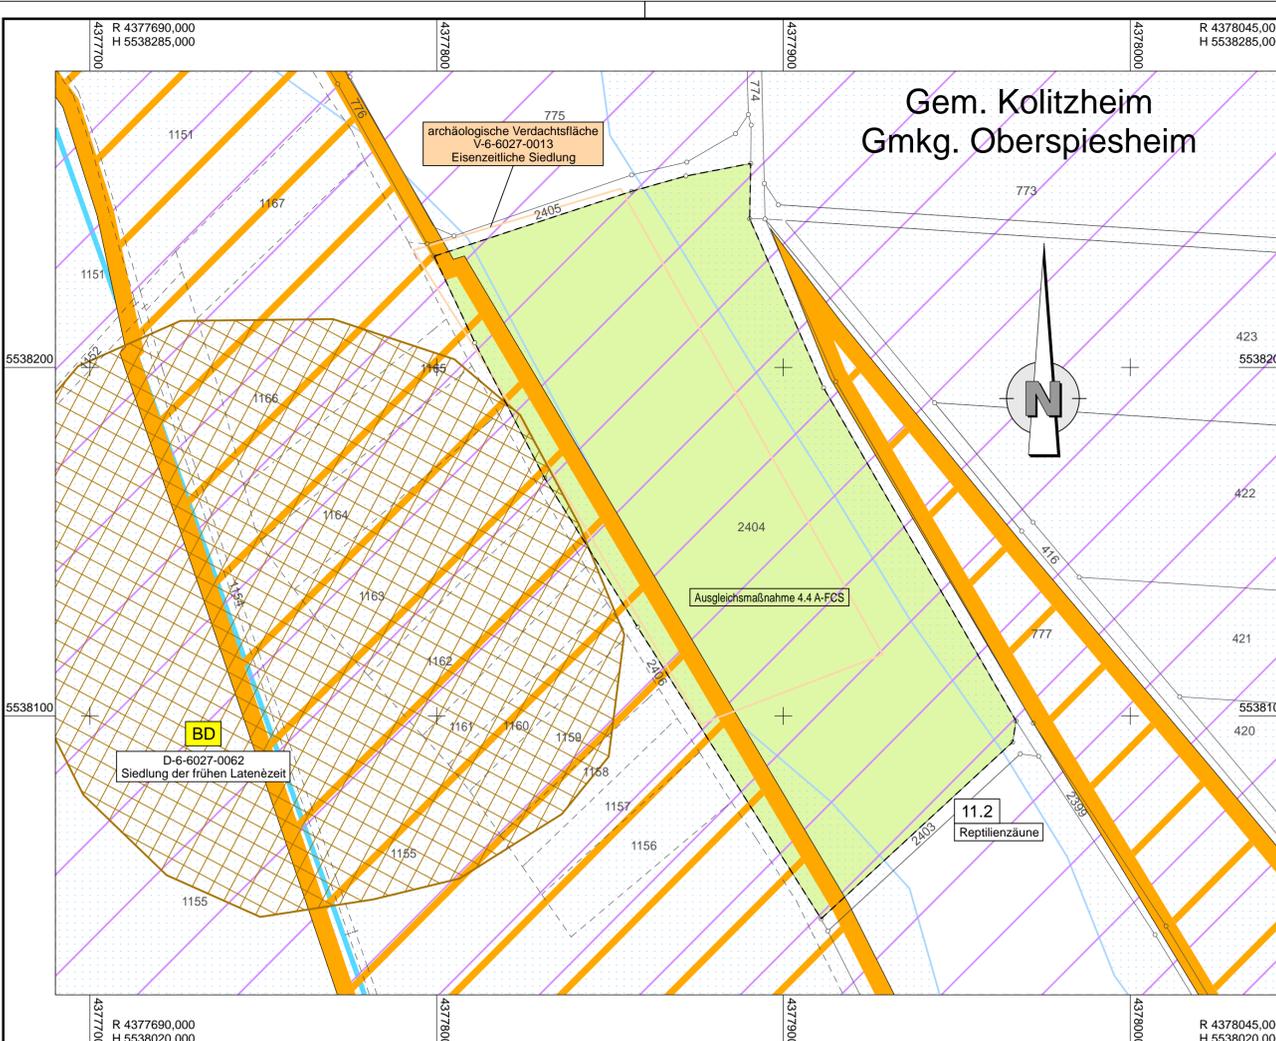

### Zeichenerklärung

**Planung**

- Einschnittsböschung
- Mulde mit Fließrichtung/ Versickerungsmulde
- Fahrbahn mit Achse
- Bankett
- Dammböschung
- Entwässerungsgraben mit Fließrichtung
- öffentlicher Feld- und Waldweg (öFW) - asphaltbefestigt
- öffentlicher Feld- und Waldweg (öFW) - schotterbefestigt
- öffentlicher Feld- und Waldweg (öFW) - unbefestigt (Erdweg)
- Straßenebenenflächen
- Brücke mit Widerlager
- Geringfügige Auffüllung
- Geringfügige Abtragung

**Immissionsschutz**

- untersuchter Immissionsort ohne/ mit Grenzüberschreitung
- Lärmschutzwall

**Sonstiges**

- freizuhaltenes Sichtfeld
- Baumfällung
- Baufeldgrenze
- Rückbaufläche

**Versorgungseinrichtungen**

vorhanden    geplant

- E-Freileitung
- E-Leitung
- F-Fernmeldeleitung
- E-Freileitung
- E-Leitung
- F-Fernmeldeleitung

**Verwaltung**

- Gemarkungsgrenze
- Flurstücksgrenze

**Schutzeinrichtung**

- Schutzzaun während Bauzeit

**Regelungsverzeichnis**

12    Nr. im Regelungsverzeichnis

**Entwässerung**

vorhanden    geplant

- Streckenentwässerung
- Straßenablauf mit Anschlussleitung
- Prüfschacht
- Ablaufschacht
- raue Sohlbefestigung
- Rohrdurchlass mit Böschungstück
- Rechteckdurchlass mit Endbauwerk
- Felddrainage





**Gebiete und Flächen**

vorhanden    geplant

- Wohnbaufläche
- gemischte Baufläche
- gewerbliche Baufläche
- Sonderbaufläche
- Grünfläche
- Wald

**Schutzgebiete**  
Natur, Landschaft, Wasser

- FFH-Gebiet
- Europäisches Vogelschutzgebiet
- Kultur-, Bau-, Bodendenkmal
- Wassersensibler Bereich
- archaische Verdachtsfläche

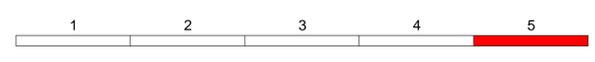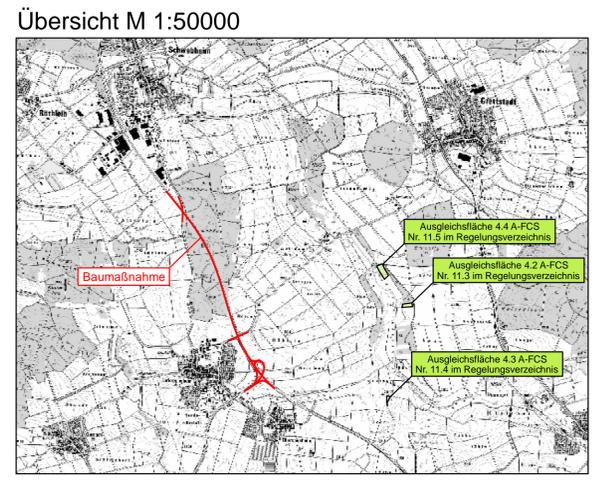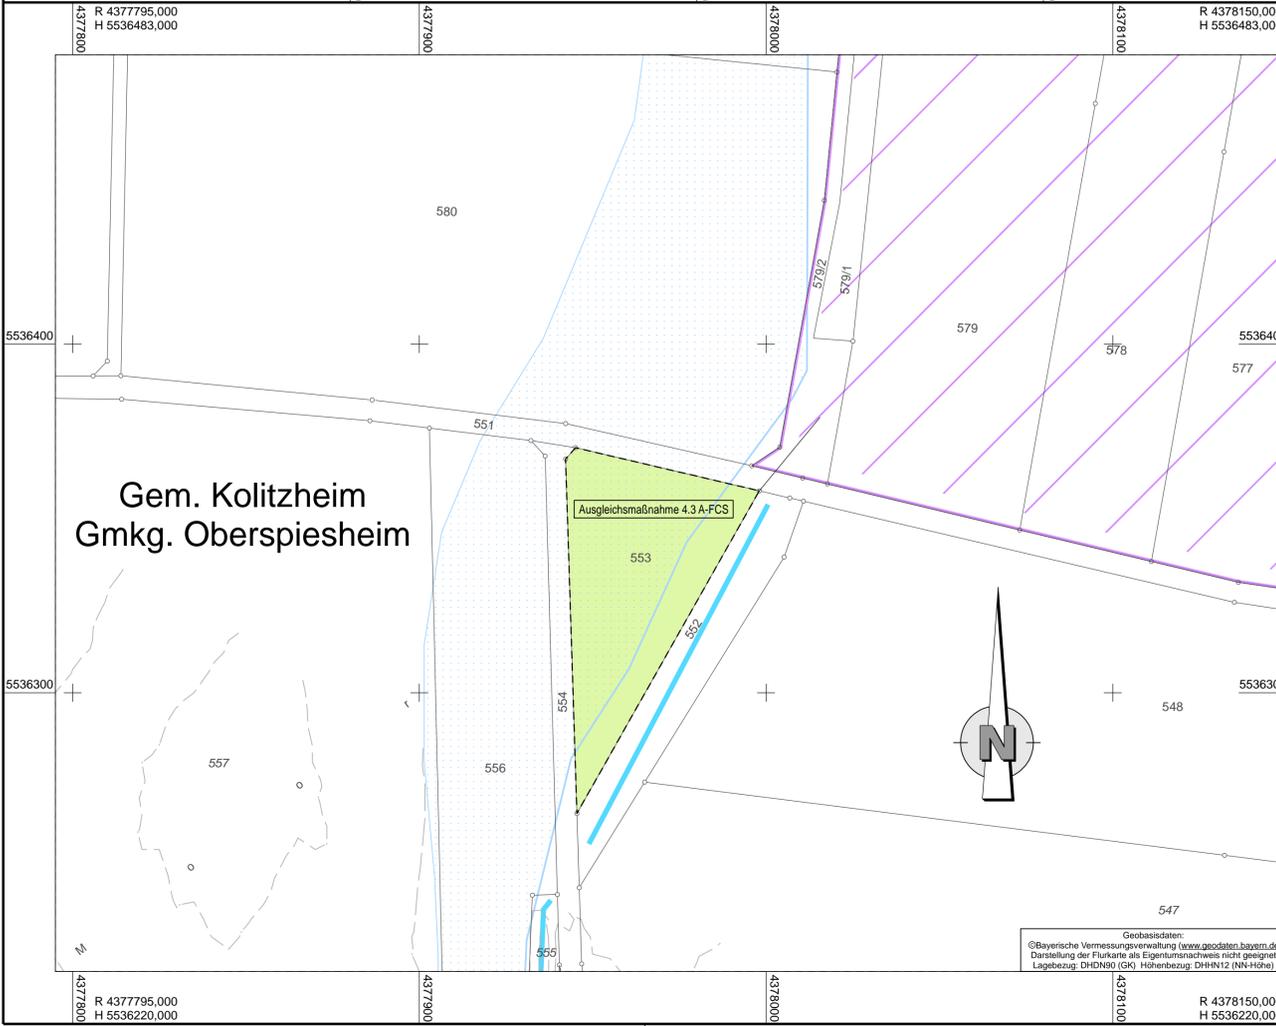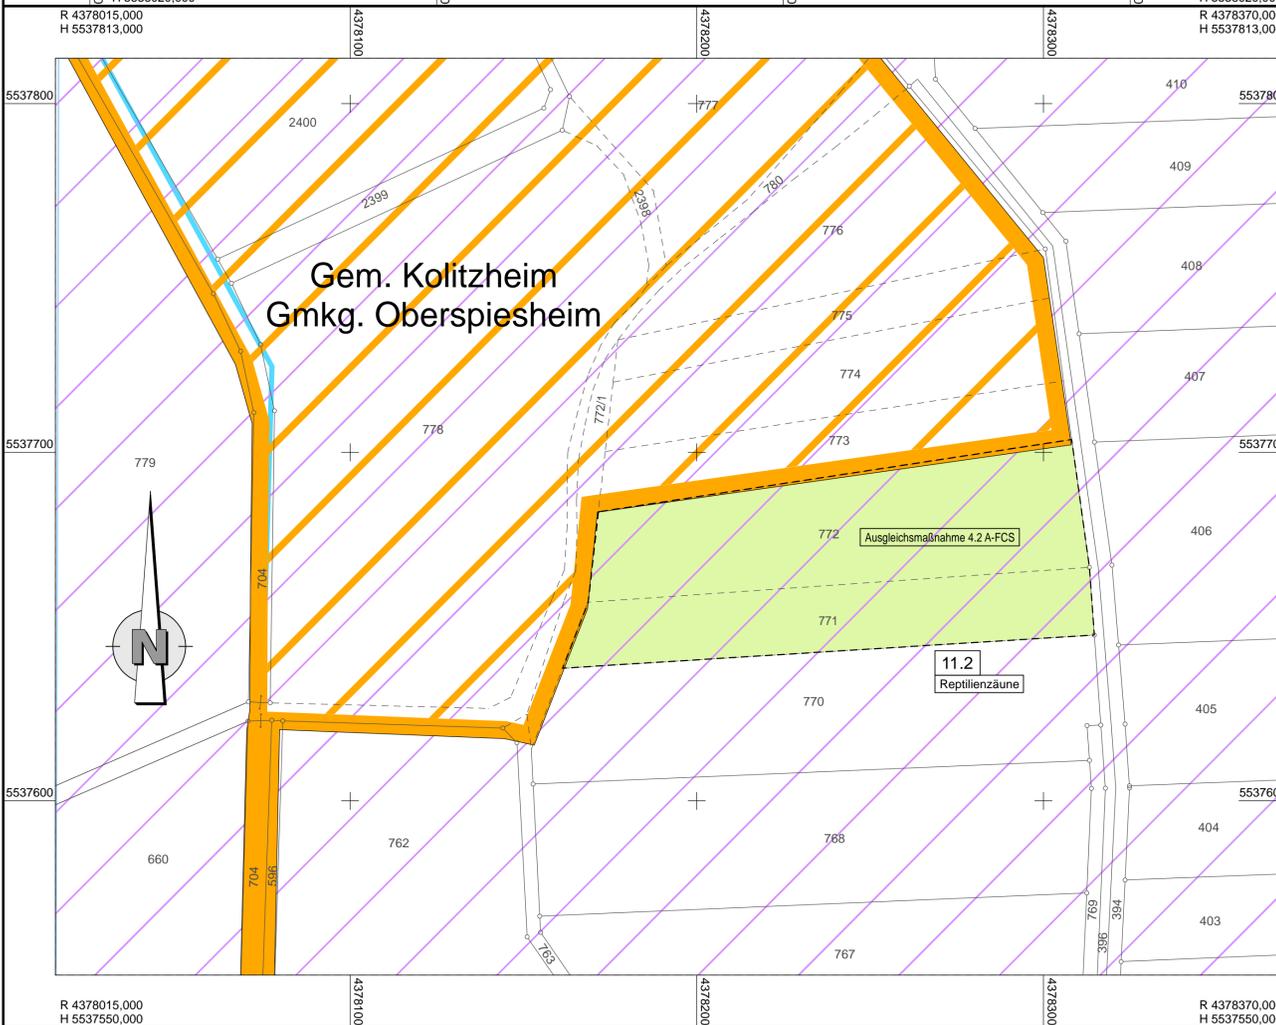

Entwurfsbearbeitung:

**Höhnen & Partner**  
INGENIEURAKTIENGESellschaft  
BERATENDE INGENIEURE  
Hainstraße 15a 96047 Bamberg, Tel. (0917)98081-0 Fax: (0917)98081-33

bearbeitet: 2018-2020    Ko  
geprüft: 03.12.2020    KÜ  
Proj.Nr.: SSW1401-BA2-Planfeststellung  
Date: Maßstabs-Planfeststellung  
Objekt: R/W/5  
Bamberg, den 09.12.2020

Staatliches Bauamt Schweinfurt

Mainberger Strasse 14  
97422 Schweinfurt  
Tel. 09721/203-0, Fax 09721/203-402, E-Mail: poststelle@stbaw.bayern.de

bearbeitet:  
gezeichnet:  
geprüft: 07.12.2020    ScAlw  
PSP Nr.: B628.A8880031.0  
Projekt: B 286\_Abschnitt 2

## FESTSTELLUNGSENTWURF

Straßenbauverwaltung Freistaat Bayern

Staatliches Bauamt Schweinfurt

Unterlage / Blatt-Nr.: 5.2 / 5  
Lageplan  
Maßnahmenferne Ausgleichsflächen

Straße / Abschn.-Nr. / Station: B286\_540\_1,973 - B286\_560\_0,279

PROJIS-Nr.: -

Maßstab: 1:1000

**B 286, Schweinfurt - Gerolzhofen -ENZlar (B 8)**  
Anbau Überholfahrstreifen  
Abschnitt 2 nördlich Unterspiesheim  
Bau-km 0+000 - Bau-km 3+280

aufgestellt:  
Staatliches Bauamt Schweinfurt

Dr. Fuchs, Ltd. Baudirektor  
Schweinfurt, den 14.12.2020

Geobasisdaten:  
©Bayerische Vermessungsverwaltung (aus: geodaten.bayern.de)  
Darstellung der Flurkarte als Eigentumsnachweis nicht geeignet  
Lagebezug: DHDN90 (GK) Höhenbezug: DHHN12 (NN-Höhe)