


FREISTAAT BAYERN
Regierungsbezirk Unterfranken
Landkreis Rhön-Grabfeld

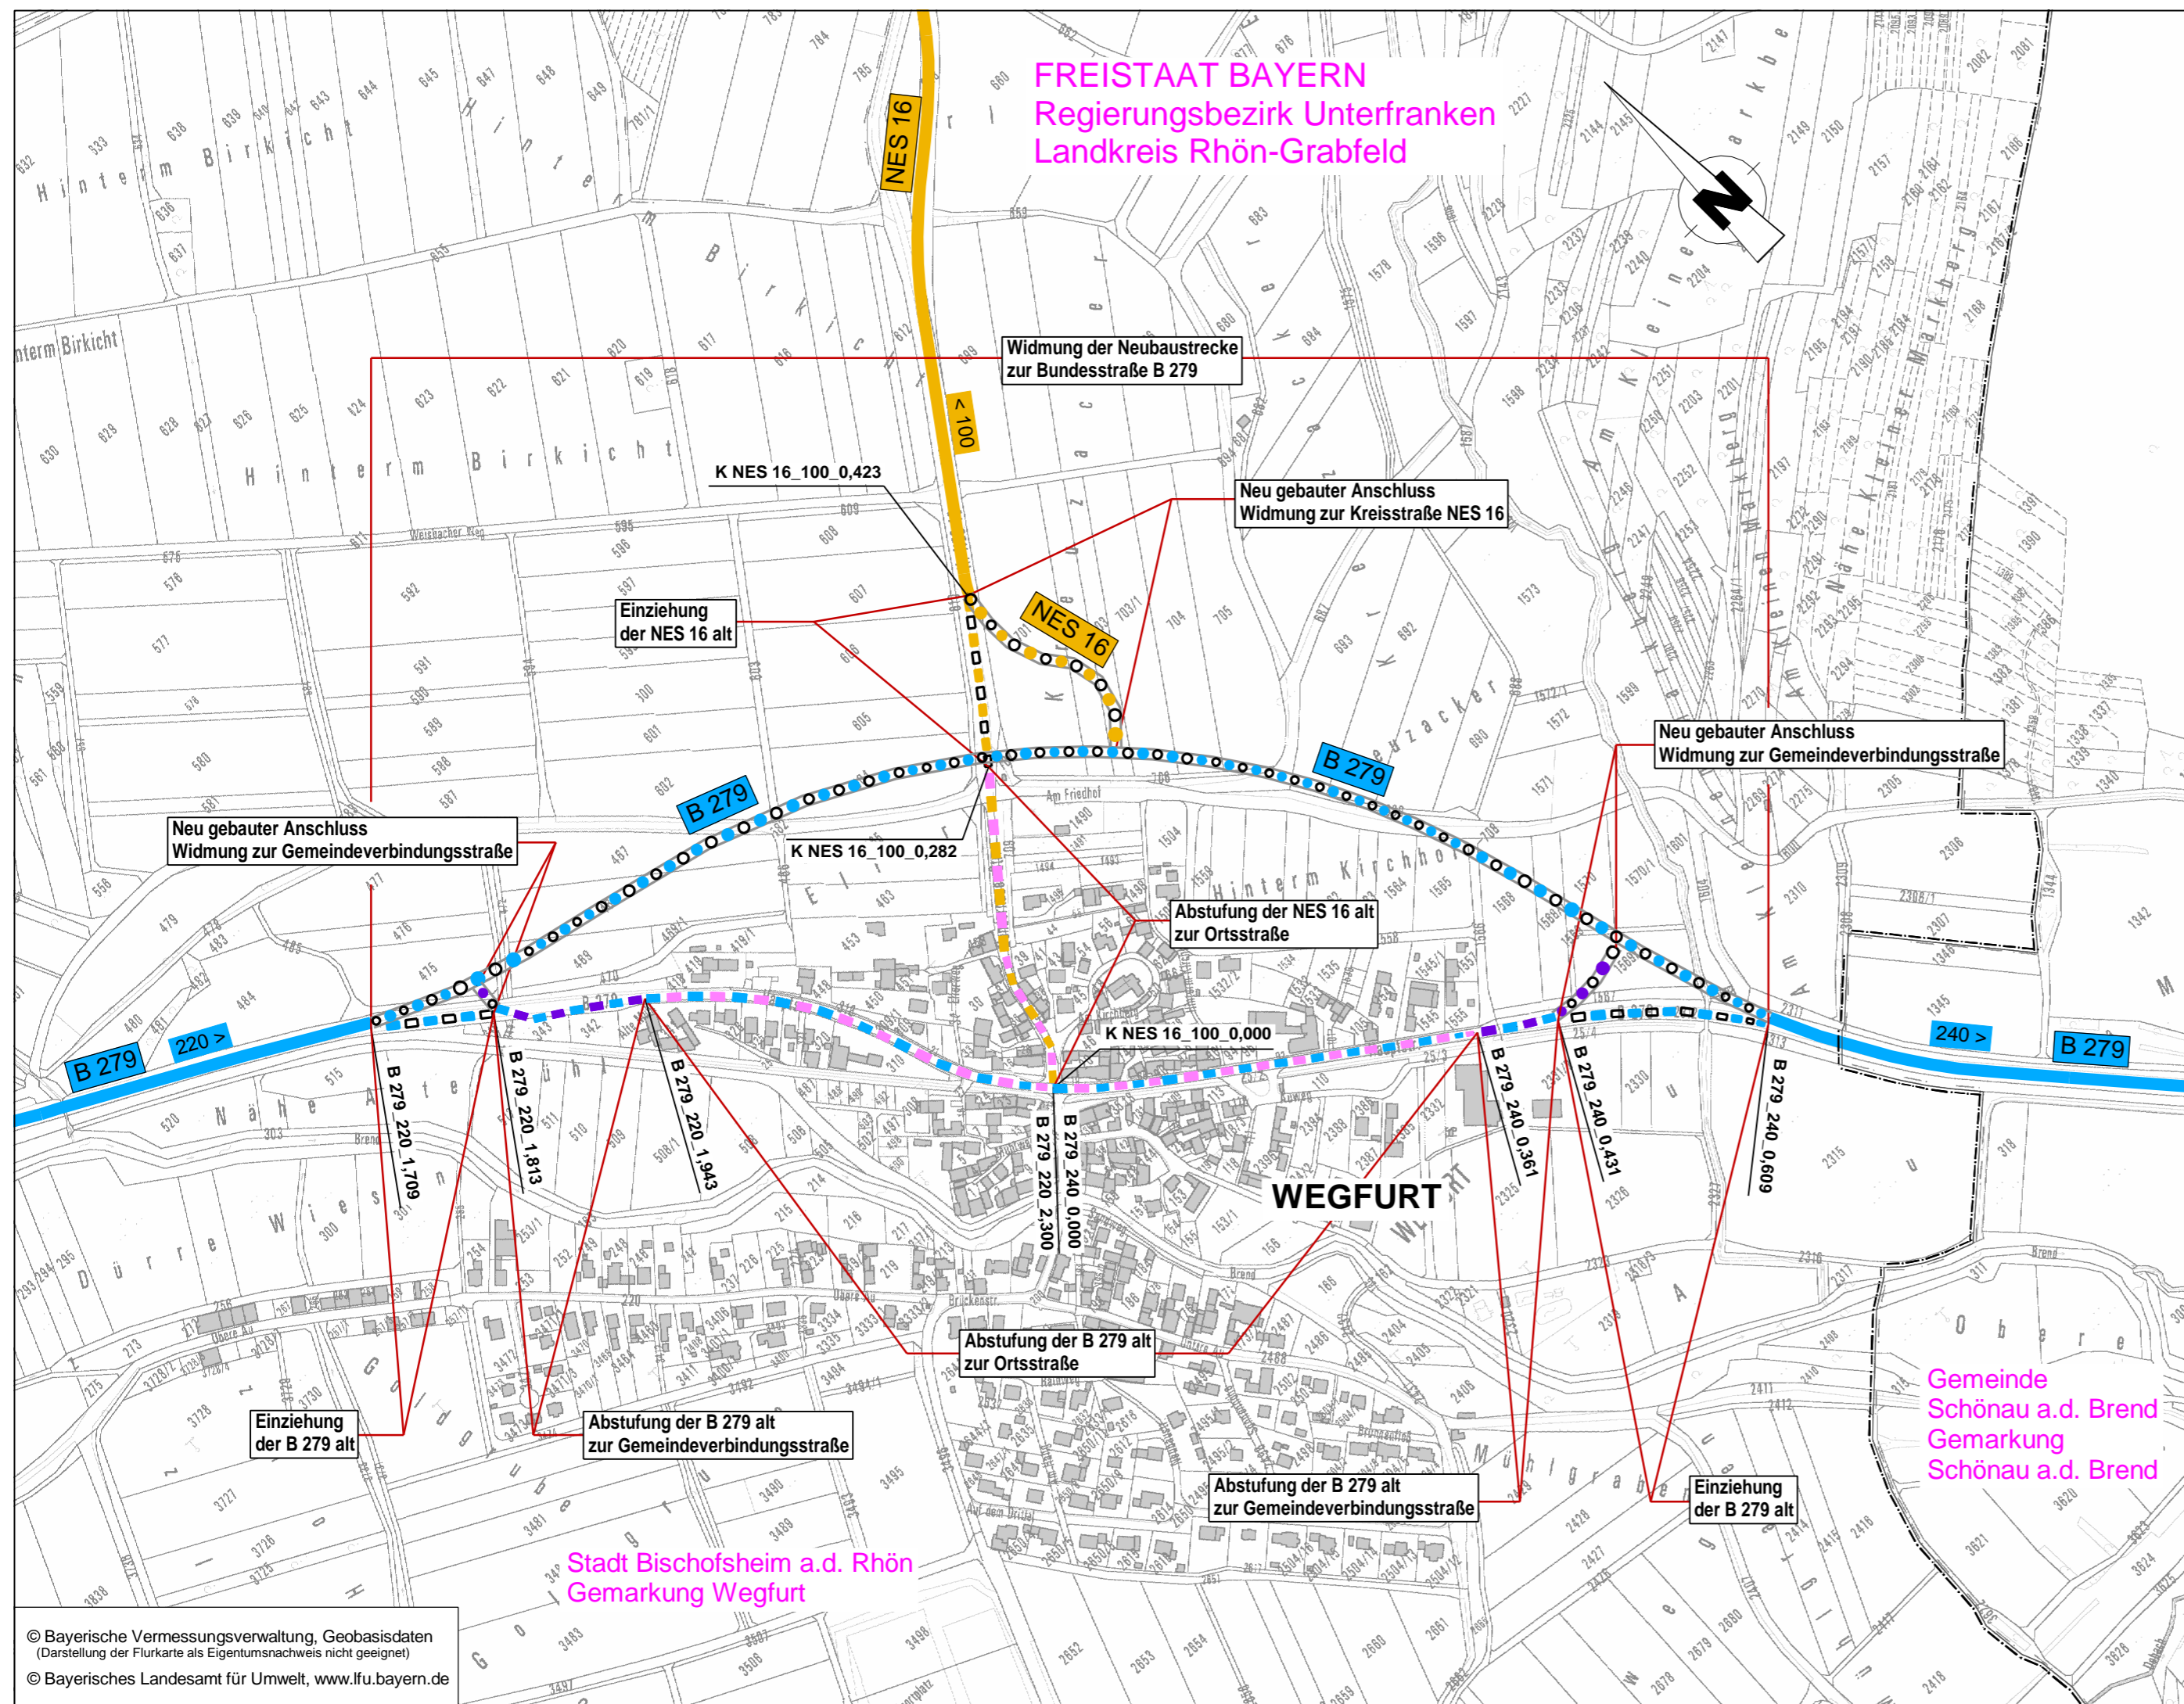

Zeichenerklärung

Straßen in Betrieb

- Bundesstraße
- Kreisstraße
- Abschnittsnummer

Verwaltung

- Gemeinde/Gemarkungsgrenze

zu widmende Straßen

- Bundesstraße
- Kreisstraße
- Gemeindeverbindungsstraße

einziehende Straßen

- Bundesstraße
- Kreisstraße

Umstufung

- Bundesstraße zur Gemeindeverbindungsstraße
- Bundesstraße zur Ortsstraße
- Kreisstraße zur Gemeindeverbindungsstraße
- Kreisstraße zur Ortsstraße

Die Änderungen und Ergänzungen sind rot und fett geschrieben 06.03.2017

Nr.	Art der Änderung	Datum	Name

Freistaat Bayern Staatliches Bauamt Schweinfurt <small>Mairberger Strasse 14, 97422 Schweinfurt, Tel. 09721/203-0, Fax 09721/203-402, E-Mail: poststelle@stbasw.bayern.de</small>				Unterlage 7.3 Blatt Nr. Datum Zeichen	
Planfeststellung B 279, Gersfeld - Bad Neustadt a. d. Saale Ortsumgehung Wegfurt			bearbeitet 10 / 2015 KuPe gezeichnet 10 / 2015 StEI geprüft 10 / 2015 ScAle	Lageplan der straßenrechtlichen Verfügungen	
Baubeginn	Bau-km 0+000	Bauende	Bau-km 1+500	Maßstab 1 : 5000	
B 279	Abschnitt: 220 Station 1,601	B 279	Abschnitt: 240 Station 0,717		
Aufgestellt: Schweinfurt, den 01.12.2015 Staatliches Bauamt gez. Bothe, Ltd. Baudirektor					
Projekt: 03_GP W:\Strassenbau\05_CAD\... Geobasisdaten: © Bayerische Vermessungsverwaltung (Darstellung der Flurkarte als Eigentumsnachweis nicht geeignet)					
Datei: LSV_5T_B279_OU-Wegfurt_GP_02_STEL.sda Planschnitt: 5T-1					