


ZEICHENERKLÄRUNG

- Planung:**
- Einschnittabschneidung
 - Mäule mit Friederichung / Versickermaße
 - Fahrbahn mit Achse und Fahrbahnaufteilung
 - Streifenflächen
 - Wirtschaftsweg
 - Radweg
 - Gehweg
 - Fahrbahnteiler / Insel Parkstreifen
 - Zufahrt mit Bordablenkung
 - Gehweg mit Zufahrt
 - Dammboschung
 - Entwässerungsgraben mit Flechtung
 - Brücke mit Wölbeger
- Entwässerung:**
- vorhanden
 - geplant
 - Entwässerungsteilung
 - Entwässerungsschacht
 - Straßenablauf
 - Rohrdurchlass
- Regelungsverzeichnis:**
- Nr. im Regelungsverzeichnis: 12
- Verwaltung:**
- Gemarkungsgrenze
 - Flurstücksgrenze
- Immissionsschutz:**
- Lärmschutzwand
 - Objekt- / ohne / mit Grenzüberschreitung
- Sonstiges:**
- freizuhaltendes Sichtfeld
 - Baufeldgrenze / Arbeitsstreifen
 - Rückbaufläche
- Versorgungseinrichtungen:**
- vorhanden
 - geplant
 - Trinkwasserleitung
 - Gasleitung
 - E-Freileitung
 - E-Kabel
 - Fernwärmeleitung
 - Schmutzwasserleitung
 - Straßenbeleuchtung
- Schutzgebiete Natur, Landschaft, Wasser:**
- FFH-Gebiet
 - Vogelschutzgebiet
 - Naturschutzgebiet
 - Wald
 - Bannwald
 - Wasserfläche
 - Bodendenkmal

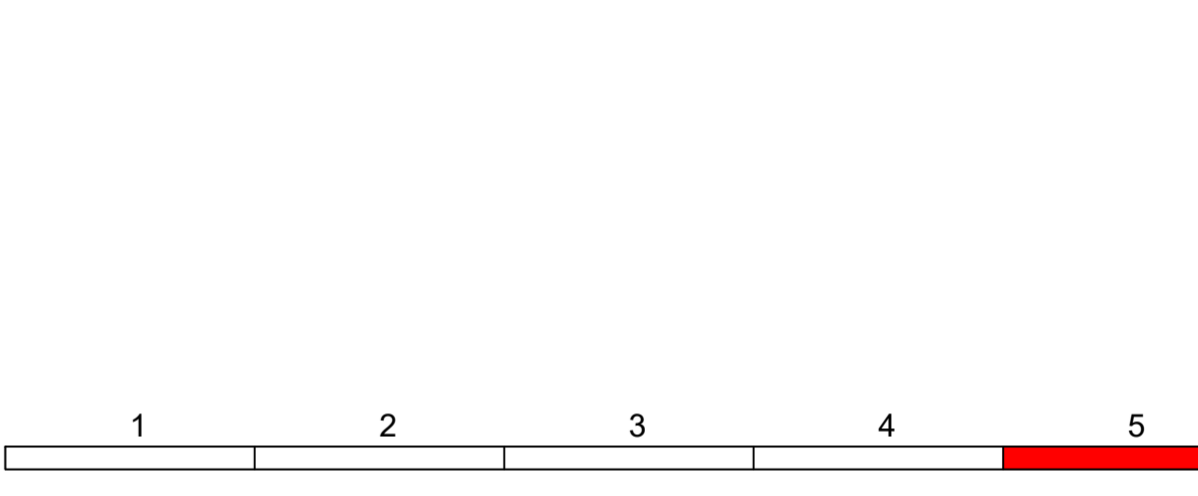

Entwurfsverfasser:	WEYRAUTHER INGENIEURGESELLSCHAFT mbH 96047 BAMBERG · MARKUSSTRASSE 2 TEL.: 0951/980040 · FAX: 0951/9800444	Datum:	Okt. 2016	Zeichen:	WI
bearbeitet:		gezeichnet:	Okt. 2016	geprüft:	W. J. Müller

Staatliches Bauamt Schweinfurt		bearbeitet:		gezeichnet:	25.10.2016	ScAte
Mainberger Straße 14 97422 Schweinfurt Tel.: 0972/1203-0, Fax: 0972/1203-402, E-Mail: poststelle@stbauw.bayern.de		geprüft:		Projekt:		

Nr.	Art der Änderung	Datum	Zeichen
-----	------------------	-------	---------

FESTSTELLUNGSENTWURF

Straßenbauverwaltung Freistaat Bayern	Unterlage / Blatt-Nr.: 5 / 5
Staatliches Bauamt Schweinfurt	Lageplan
Strasse / Abschn.-Nr. / Station: B286_540_0_189 - B286_540_0_886	Bau-km 3+700 - Bau-km 4+300
PROJ.Nr.: 09 006200 00	Maßstab: 1 : 1000

B 286, Schweinfurt - Gerolzhofen
4-streifiger Ausbau Schweinfurt (A 70) - Schweibheim
 Bau-km 0+000 - Bau-km 4+300

aufgestellt:
 Schweinfurt, den 28.10.2016
 Staatliches Bauamt.

Gez. Bothe, Ltd. Baudirektor

© Bayerische Vermessungsverwaltung, Geobasisdaten
 © Bayerisches Landesamt für Umwelt, www.lfu.bayern.de