

**ERN Brücke über Industriestraße bei Schweibheim
Ersatzneubau** (siehe Unterlage T5)

Bau-km 0+036,689 (B286)

KrW = 97,874gon LW ≥ 17,25m
 BzG = 16,10m LH ≥ 4,50m
 MLC 50/50-100 KH = 0,97m

Zeichenerklärung

Planung

- Fahrbahn mit Achse
- Mulde mit Fließrichtung
- Dammböschung
- Brücke mit Widerlager (siehe Unterlage T5)

Neigungsbrechpunkt mit Angabe von Ausrundungshalbmesser, Längsneigung und Abstand zum nächsten Neigungsbrechpunkt

Gradientenhochpunkt

Querneigung 7,50%

Straßennetz (vorhanden)

- B286 Bundesstraße
- sonstige Straßen

Entwässerung

- Straßenabwasserleitung mit Angabe der Fließrichtung
- gepl. Straßenabwasserleitung mit Angabe der Fließrichtung (siehe Unterlage T5)
- gepl. Straßenabwasserschacht (siehe Unterlage T5)

Verwaltung

- Gemeindegrenze
- Flurstücksgrenze

Sonstiges



- passive Schutzzeileinrichtung gem. RPS
- Fahrfstreifenbegrenzung (Schraalstrich 12cm)

Versorgungseinrichtungen (vorhanden)

- Wasserleitung
- Stromkabel
- Fernmeldeleitung
- Abwasserkanal mit Angabe der Fließrichtung (Gemeinde)

Regelungsverzeichnis

1 Nr. im Regelungsverzeichnis

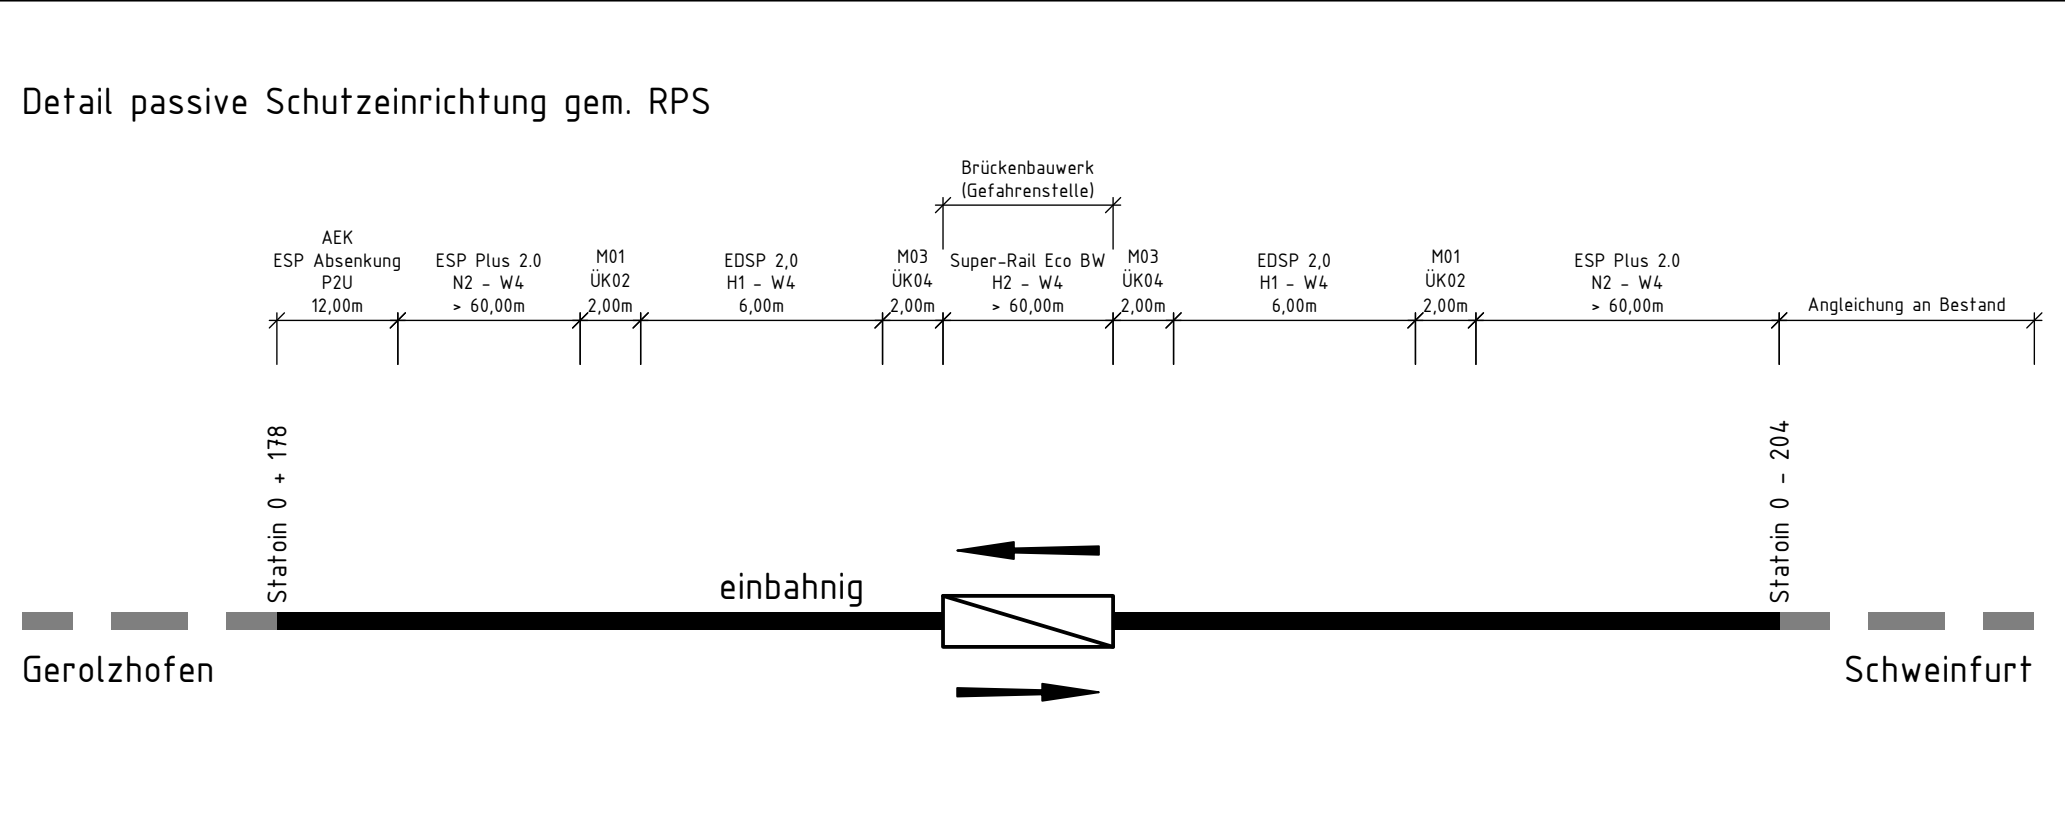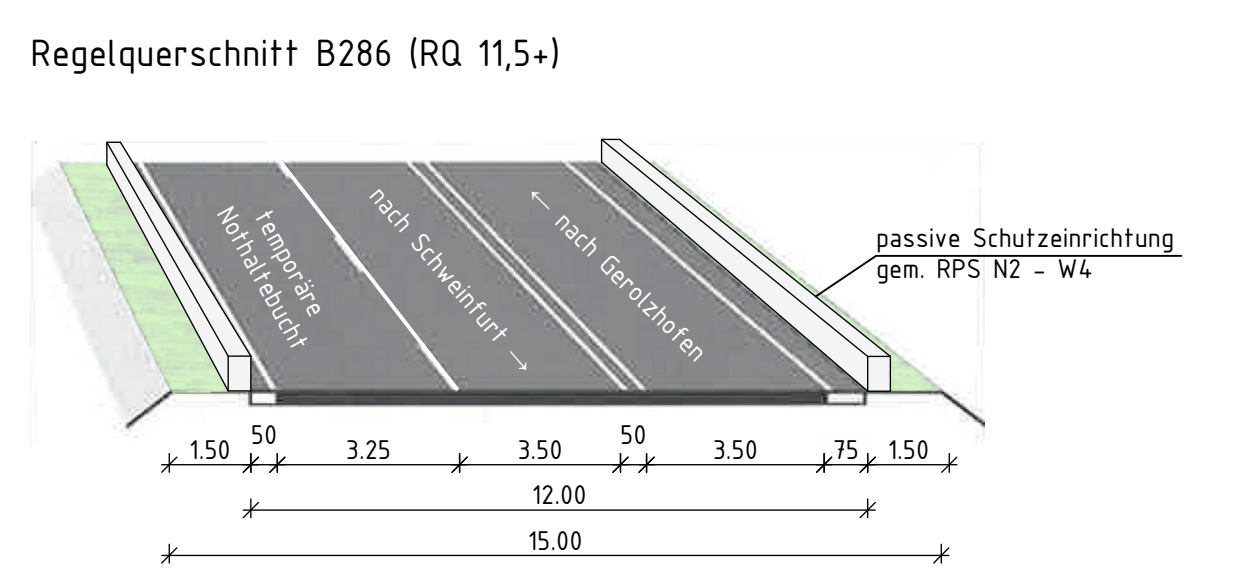

.Ausfertigung

Entwurfsbearbeitung:	HOCHREITHER - VORNRAN INGENIEURGESELLSCHAFT mbH Heinrich-Böll-Straße 39 97276 Mangelochheim Tel.: 09321-98004-50 Fax: 09321-98004-55 E-Mail: NL-Wue@hvr-hp.de		Datum	Zeichen
			bearbeitet: 07.12.2016	Re
			gezeichnet: 07.12.2016	Seu
			geprüft: 07.12.2016	Sch
			geprüft:	

Staatliches Bauamt Schweinfurt

Mainberger Straße 14
97422 Schweinfurt
Tel. 09721/203-0, E-Mail: poststelle@stbasw.bayern.de

bearbeitet:	
gezeichnet:	
geprüft:	08.12.2016
PSP Nr.:	Pliska
Projekt:	

3			
2			
1			
Nr.:	Art der Änderung	Datum	Zeichen

FESTSTELLUNGSENTWURF

Straßenbauverwaltung Freistaat Bayern	Unterlage / Blatt-Nr.: 5 / 1
Staatliches Bauamt Schweinfurt	Lageplan - B286, Anpassung an Bestand
Straße / Abschnitt-Nr. / Station: B 286 / 540 / 0,926	Maßstab: 1 : 500
Bau-km: 0 - 204,699 - 0 + 209,844	

**Heidenfelder Straße
B 286, ERN Brücke über Industriestraße
bei Schweibheim**

Aufgestellt:
Staatliches Bauamt Schweinfurt

Bothe
Bothe, Leitender Baudirektor
Schweinfurt, den 09.12.2016