

ERN Brücke über Industriestraße bei Schweibheim
 Behelfsbrücke (siehe Unterlage 15)


Bau-km 0+178,779 (Brückenumfahrung)

KrW = 97,879gon	LW ≥ 15,50m
BzG = ≥ 10,60m	LH ≥ 4,50m
BKL 60/30 DIN 1072	KH = 1,20m

Zeichenerklärung

- Planung**
- Fahrbahn mit Achse
 - Bankeft
 - Straßenebenfläche
 - Mulde mit Fließrichtung
 - Dammböschung
 - Brücke mit Widerlager (siehe Unterlage 15)
- Entwässerung**
- Straßenabwasserleitung mit Angabe der Fließrichtung
 - gepl. Straßenabwasserleitung mit Angabe der Fließrichtung (siehe Unterlage 15)
 - gepl. Straßenabwasserschacht (siehe Unterlage 15)
- Verwaltung**
- Gemeindegrenze
 - Flurstücksgrenze
- Sonstiges**
- mobile Schutzeinrichtung gem. ZTV-SA 97
 - Rückbaufläche
 - Fahrstreifenbegrenzung (Schmalstrich 12x1)
 - dynamische Schleppkurve Sattelzug

- Versorgungseinrichtungen (vorhanden)**
- Wasserleitung
 - Stromkabel
 - Fernmeldeleitung
 - Abwasserkanal mit Angabe der Fließrichtung (Gemeinde)
- Regelungsverzeichnis**
- 1 Nr. im Regelungsverzeichnis

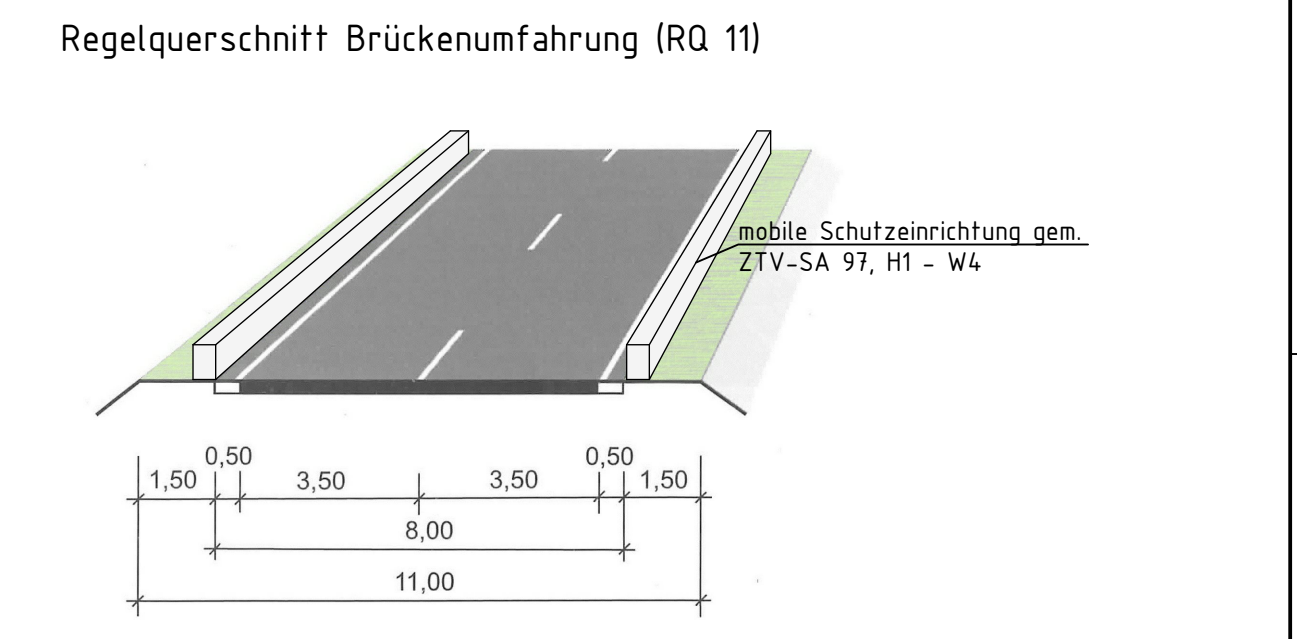

.Ausfertigung

Entwurfsbearbeitung:	HOCHREITHER - VORNRAN INGENIEURGESELLSCHAFT mbH Heinrich-Böll-Straße 39 97276 Mangelochheim Tel.: 09321-98004-50 Fax: 09321-98004-55 E-Mail: NL.Wue@hvhp.de	Datum	Zeichen
		bearbeitet: 07.12.2016	Reu
		gezeichnet: 07.12.2016	Seu
		geprüft: 07.12.2016	Sch
		geprüft:	

Staatliches Bauamt Schweinfurt	bearbeitet:		
Mainberger Straße 14 97422 Schweinfurt Tel. 09721/203-0, E-Mail: poststelle@stbasw.bayern.de	gezeichnet:	08.12.2016	Pliska
	geprüft:		
	Projekt:		

3			
2			
1			
Nr.:	Art der Änderung	Datum	Zeichen

FESTSTELLUNGSENTWURF

Straßenbauverwaltung Freistaat Bayern	Unterlage / Blatt-Nr.: 5 / 2
Staatliches Bauamt Schweinfurt	Lageplan - bauzeitliche Umfahrung
Straße / Abschnitt-Nr. / Station: B 286 / 540 / 0,926	Maßstab: 1 : 500
Bau-km: 0 - 204,699 - 0 + 209,844	
Heidenfelder Straße B 286, ERN Brücke über Industriestraße bei Schweibheim	
Aufgeplant: Staatliches Bauamt Schweinfurt	
 Bothe, Leitender Baudirektor Schweinfurt, den 09.12.2016	