


Y 3548522.000  
X 5539264.000

Y 3549491.000  
X 5539264.000

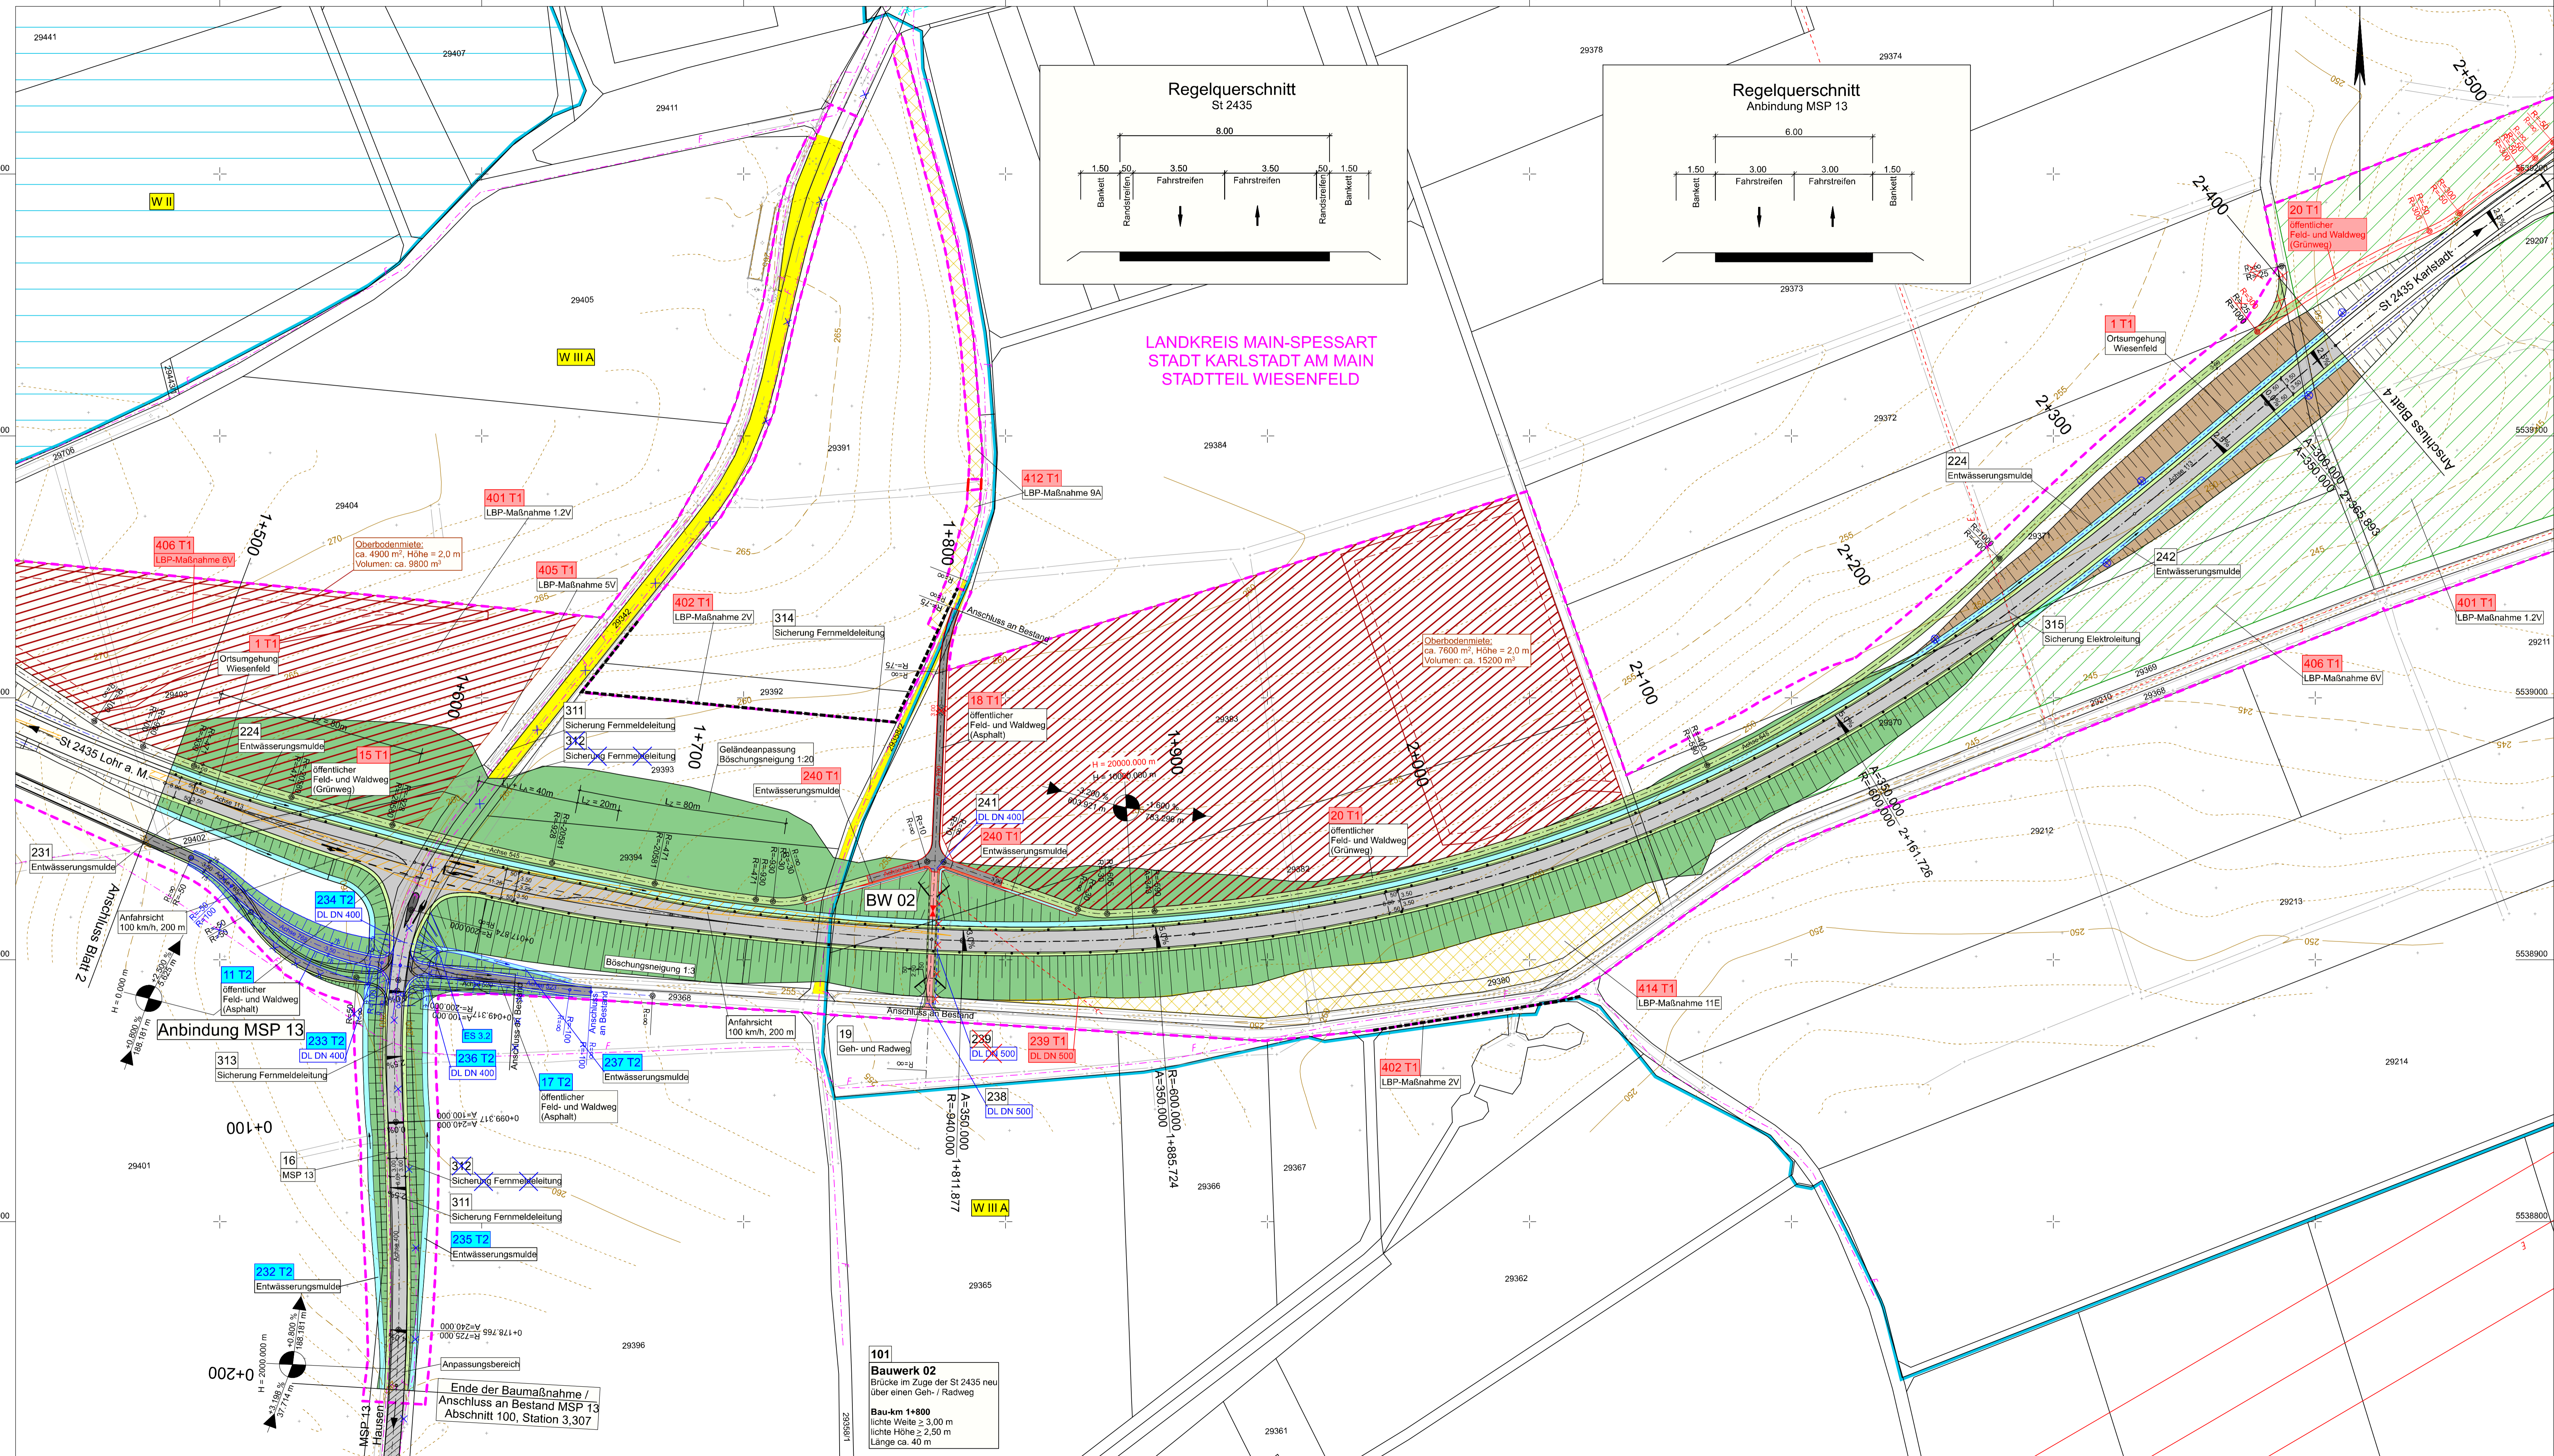

Y 3548522.000  
X 5538710.000

Y 3549491.000  
X 5538710.000

### Zeichenerklärung

**Planung**

- Einschnittsböschung
- Entwässerungsmulde mit Fließrichtungspfeil
- Randstreifen
- Fahrbahn
- Randstreifen
- Bankett
- Dammböschung
- Feld- und Waldweg Asphalt
- Feld- und Waldweg Schotter
- Grünweg
- Geländeanpassung
- Radweg
- Fahrbahnsteiler / Insel / Parkstreifen

**Verwaltung**

- Gemarkungsgrenze
- Flurgrenze
- Flurstücksgrenze

**Sonstiges**

- freizuhaltenes Sichtfeld
- RB 1 Regenwasserbehandlungsanlage mit Nummer
- Baustelleneinrichtungsfläche
- Einrichtung von Schutzzäunen

**Versorgungseinrichtungen**

- vorhanden
- geplant
- Schmutzwasserleitung
- Trinkwasserleitung
- E-Freileitung
- E-Leitung
- Leitung Straßenbeleuchtung
- Fernmeldekabel
- Gastleitung

**Entwässerung**

- vorhanden
- geplant
- Sammlungseitung DN 300 mit Angabe von Fließrichtung, Länge und Gefälle
- Drainageleitung
- Kontrollschacht
- Muldenaufschacht
- Rohrdurchlass mit Böschungstück
- Einleitstelle mit Nummerierung

**Schutzgebiete**

- Wasserschutzzone I / II
- Wasserschutzzone III A / B

**Regelungsverzeichnis**

- 12 Nr. im Regelungsverzeichnis
- 12 T1 Nr. im Regelungsverzeichnis der 1. Tektur vom April 2021
- 12 T2 Nr. im Regelungsverzeichnis der 2. Tektur vom April 2022
- Schutzeinrichtung
- Baufeldgrenze
- Rückbaufäche
- Bodenlager
- Landschaftspflegerische Begleitmaßnahmen

Leitungsinformation nicht zur Maßentnahme geeignet

Unterlage 5 Blatt Nr. 3 T2 ersetzt Unterlage 5 Blatt Nr. 3 T1

<b>2. Tektur</b> vom 04.04.2022 zum Feststellungsentwurf vom 19.06.2019		bearbeitet: April 2022	Zeichen
T2	vorh. Fernmeldeleitung entfällt (312; Anbindung Feld- und Waldwege an MSP13 (11 T2 und 17 T2) mit Verlegung DL (233 T2, 234 T2, 236 T2) und Entwässerungsmulde 237 T2	gezeichnet: April 2022	ku
	Verlegung ES 3.2 und Anpassung Entwässerungsmulden 232 T2 und 235 T2	geprüft: April 2022	ku
T1	Tektur vom 29.04.2021		
Nr.	Änderungen gegenüber dem Feststellungsentwurf vom 19.06.2019		

Auftragnehmer/Planverfasser:		bearbeitet: Jun 2019	Zeichen
<b>KREBS + KIEFER</b>		gezeichnet: Jun 2019	ku
Ingenieure GmbH Heinrich-Heine-Strasse 2   64295 Darmstadt T 06151 888-0   F 06151 888-150		geprüft: Jun 2019	ku
		Darmstadt, den 19.06.2019	
		Ort, Datum, Unterschrift	

Nr.	Art der Änderung	Datum	Zeichen

## FESTSTELLUNGSENTWURF

<b>KARLSTADT</b>	Stadt Karlstadt Fachbereich 3 Hoche- und Tiefbauabteilung Zum Helfenstein 2 97753 Karlstadt	Unterlage / Blatt-Nr.: 5 / 3 T2
Straße: St 2435 Station: Abschnitt 160 / Station 1.740 bis Abschnitt 200 / Station 1.830		Lageplan Bau-km 1+500 bis 2+400
		Maßstab: 1 : 1000

### St 2435 St 2437 Lohr a. M. - Karlstadt B 27 Ortsumgehung Wiesenfeld

Aufgestellt: Karlstadt, den 19.06.2019	2. Tektur aufgestellt: Karlstadt, den 04.04.2022
Dr. Paul Kruck Erster Bürgermeister	Michael Hombach Erster Bürgermeister
1. Tektur aufgestellt: Karlstadt, den 29.04.2021	
Michael Hombach Erster Bürgermeister	