


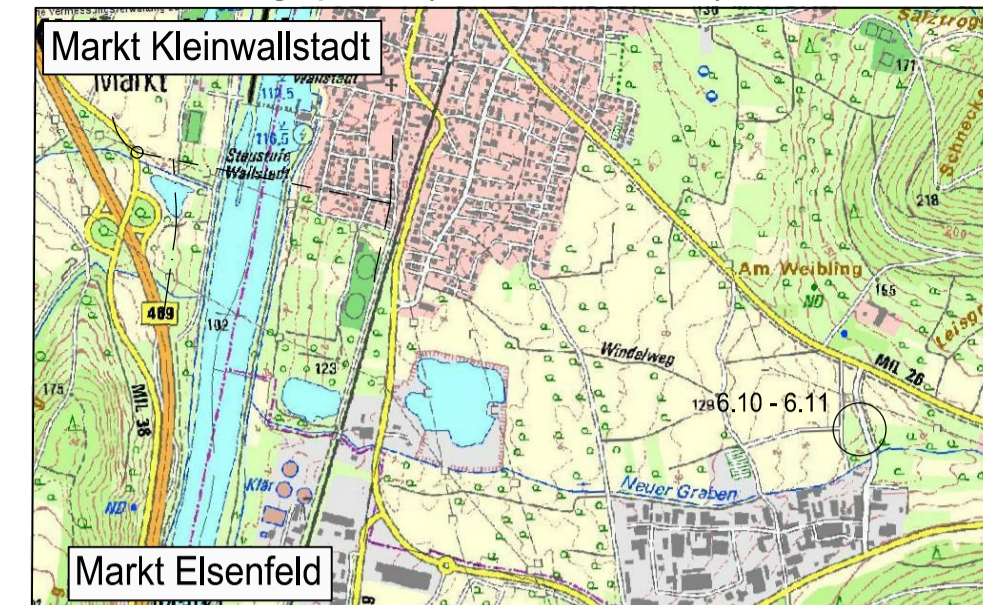

Übersichtslageplan (unmaßstäblich)



Zeichenerklärung

- Gemarkungsgrenze
 - Planfeststellungsgrenze
 - Wohnbaufläche
 - gemischte Baufläche
 - gewerbliche Baufläche
 - Sonderbaufläche
 - Gemeinbedarf
 - Biotop
 - Rohstoffgewinnung
- Nr. des Regelungsverzeichnisses
- 1.1 Straßen, Wege, Zufahrten
 - 2.1 Bauwerke und Anlagen
 - 3.1 Entwässerung
 - 4.1 Leitungen (Anlagen Dritter)
 - 5.1 Gewässerbau - entfällt -
 - 6.1 Anlagen für Naturschutz
 - 7.1 sonstige Maßnahmen
 - 8.1 Lärmschutzmaßnahmen

Geobasisdaten © Bayerische Vermessungsverwaltung



Weißburger Straße 20-22
63739 Aschaffenburg
Tel. 06021/38667-0

bearbeitet:	29.08.2014	Vr
gezeichnet:	29.08.2014	Mto
geprüft:	29.08.2014	Vr
Projekt:	21630	

Nr.	Art der Änderung	Datum	Zeichen

FESTSTELLUNGSENTWURF

Unterlage / Blatt-Nr.: 5 / 5
 Lageplan 5
 Landschaftspflege. Maßnahmen
 Ausgleichsmaßnahmen 6.10 - 6.11
 Straße / Abschn.-Nr. / Stat.: St 2309, 290, 0,500-1,300
 PROJIS-Nr.:
 Maßstab: 1:1000
 St 2309
**Bau einer Ortsumfahrung Kleinwallstadt mit
 Neubau Mainbrücke südlich Kleinwallstadt**
 Aufgestellt: 29.08.2014
 Markt Kleinwallstadt

 Peter Maidhof

Unterlage 5 Blatt 5 T
 Unterlage 5 Blatt 5