


Übersichtslageplan (unmaßstäblich)

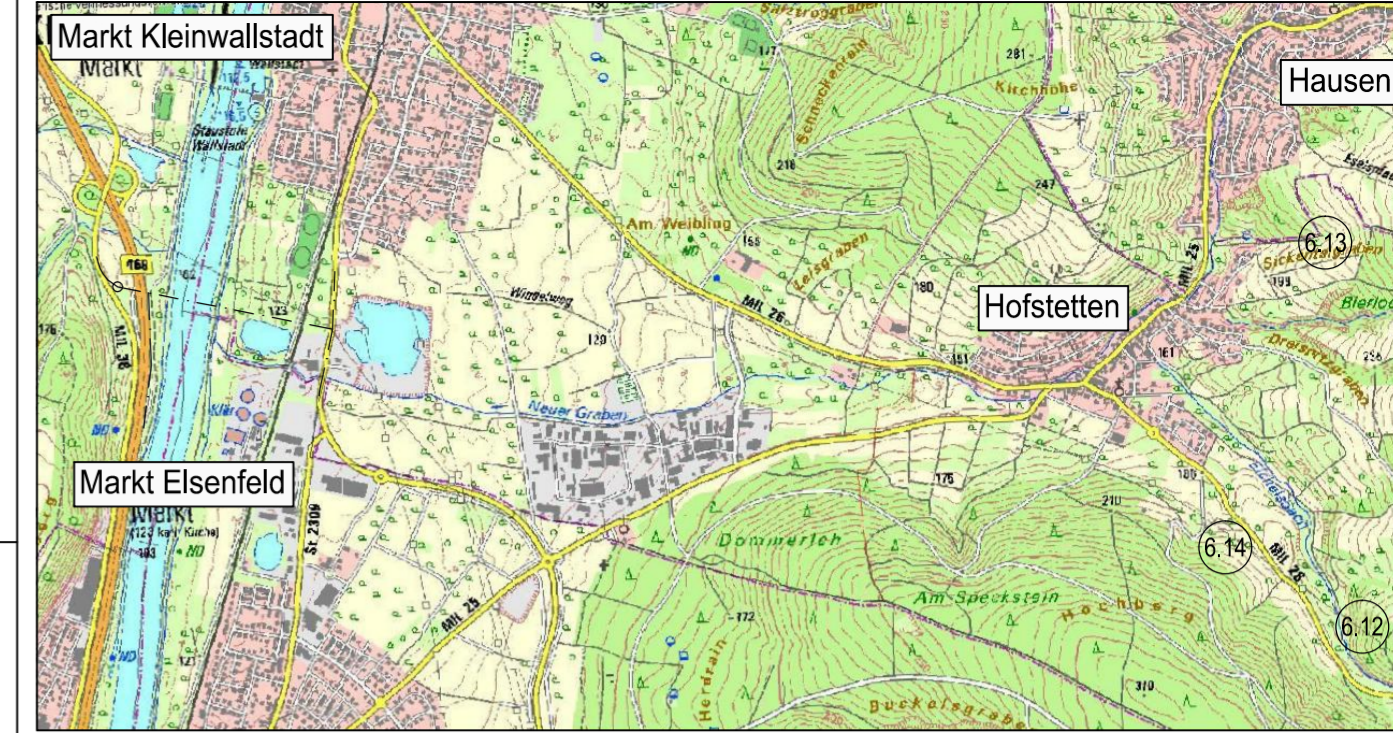

Legende

- Zu erwerbende Fläche
  - Vorübergehend in Anspruch zu nehmende Fläche
  - Dauernd zu belastende Fläche
  - Grunderwerb - im Eigentum des Markt Kleinwallstadt oder des Freistaat Bayern
  - Vorübergehend in Anspruch zu nehmende Fläche - im Eigentum des Markt Kleinwallstadt oder des Freistaat Bayern
- |         |                     |
|---------|---------------------|
| 802     | 5004 m <sup>2</sup> |
| 2.32.01 | 1647 m <sup>2</sup> |
| 2.32.02 | 472 m <sup>2</sup>  |
- Flurstücknummer / Gesamtfläche des Flurstücks  
2.32.01 1647 m<sup>2</sup>  
GE Fläche; vorüberg. Inanspruchnahme;
- laufende Grunderwerbsnr.  
Plannummer
- Gemarkungsgrenze

Geobasisdaten © Bayerische Vermessungsverwaltung

	bearbeitet:	29.08.2014	Vr
	gezeichnet:	29.08.2014	Tax
	geprüft:	29.08.2014	Vr
Projekt:		21630	

Nr.	Art der Änderung	Datum	Zeichen

**FESTSTELLUNGSENTWURF**

	Markt Kleinwallstadt	Unterlage / Blatt-Nr.: 10.1 / 6
Straße / Abschn.-Nr. / Stat.: St 2309_390_0300-1,300		Grunderwerbsplan 6
PROJIS-Nr.:		Ausgleichsmaßnahmen 6.12 - 6.15
		Maßstab: 1:1000

St 2309  
Bau einer Ortsumfahrung Kleinwallstadt mit  
Neubau Mainbrücke südlich Kleinwallstadt

Aufgestellt: 29.08.2014  
Markt Kleinwallstadt

Peter Maidhof

**Unterlage 10.1 Blatt 6 T**