




Längsschnitt Mainbrücke

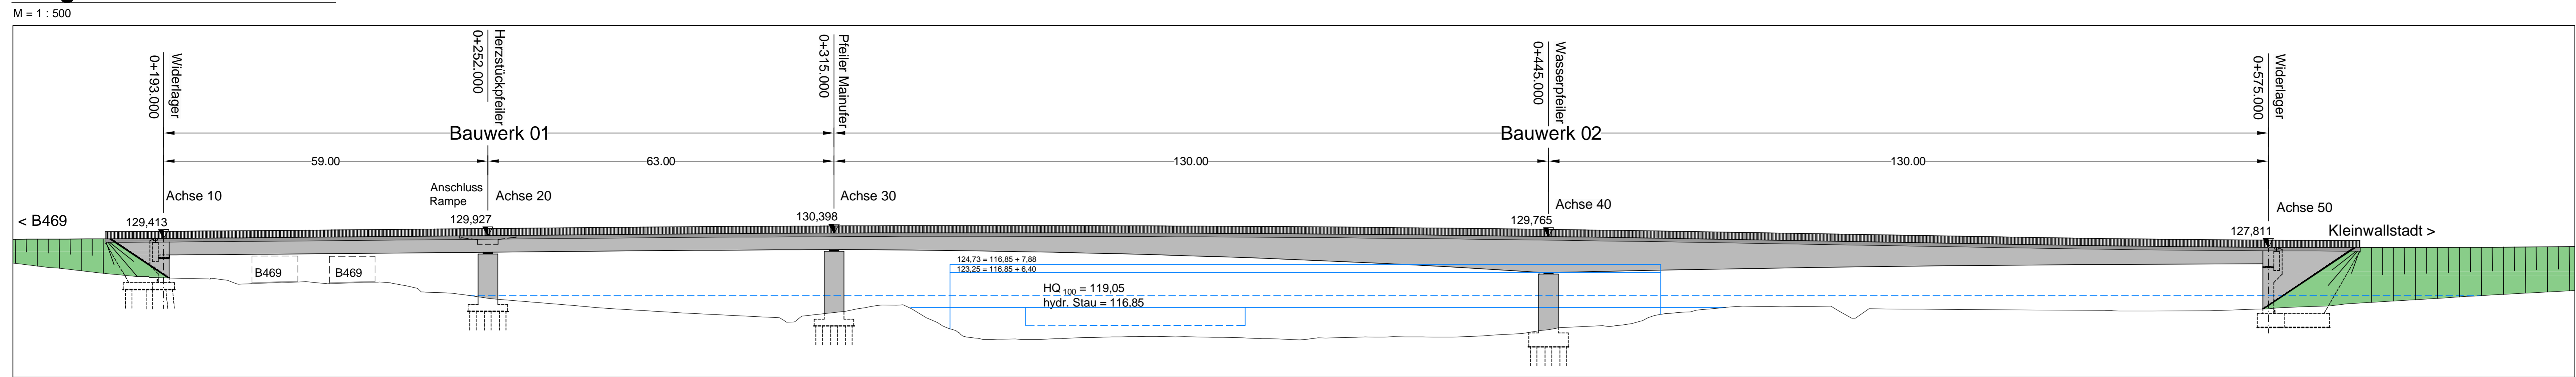


Grundriss Mainbrücke

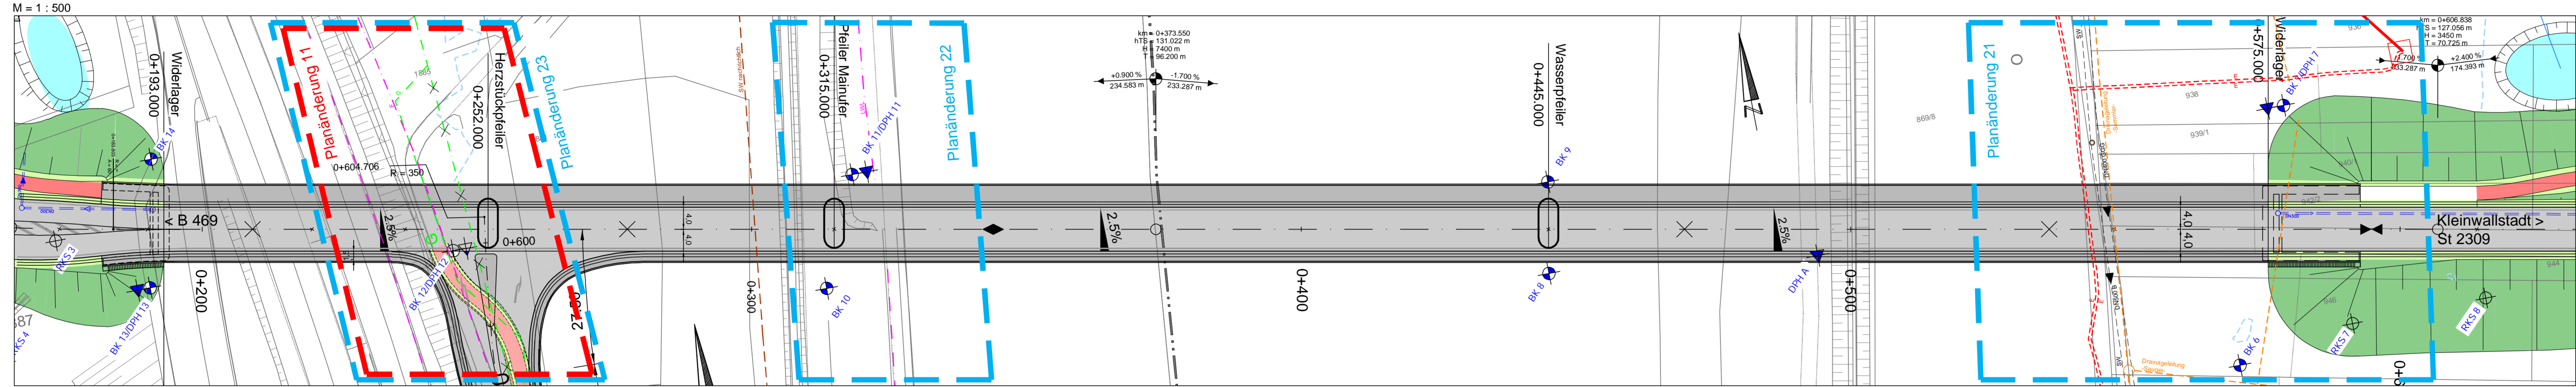


Ansicht Widerlager Ost

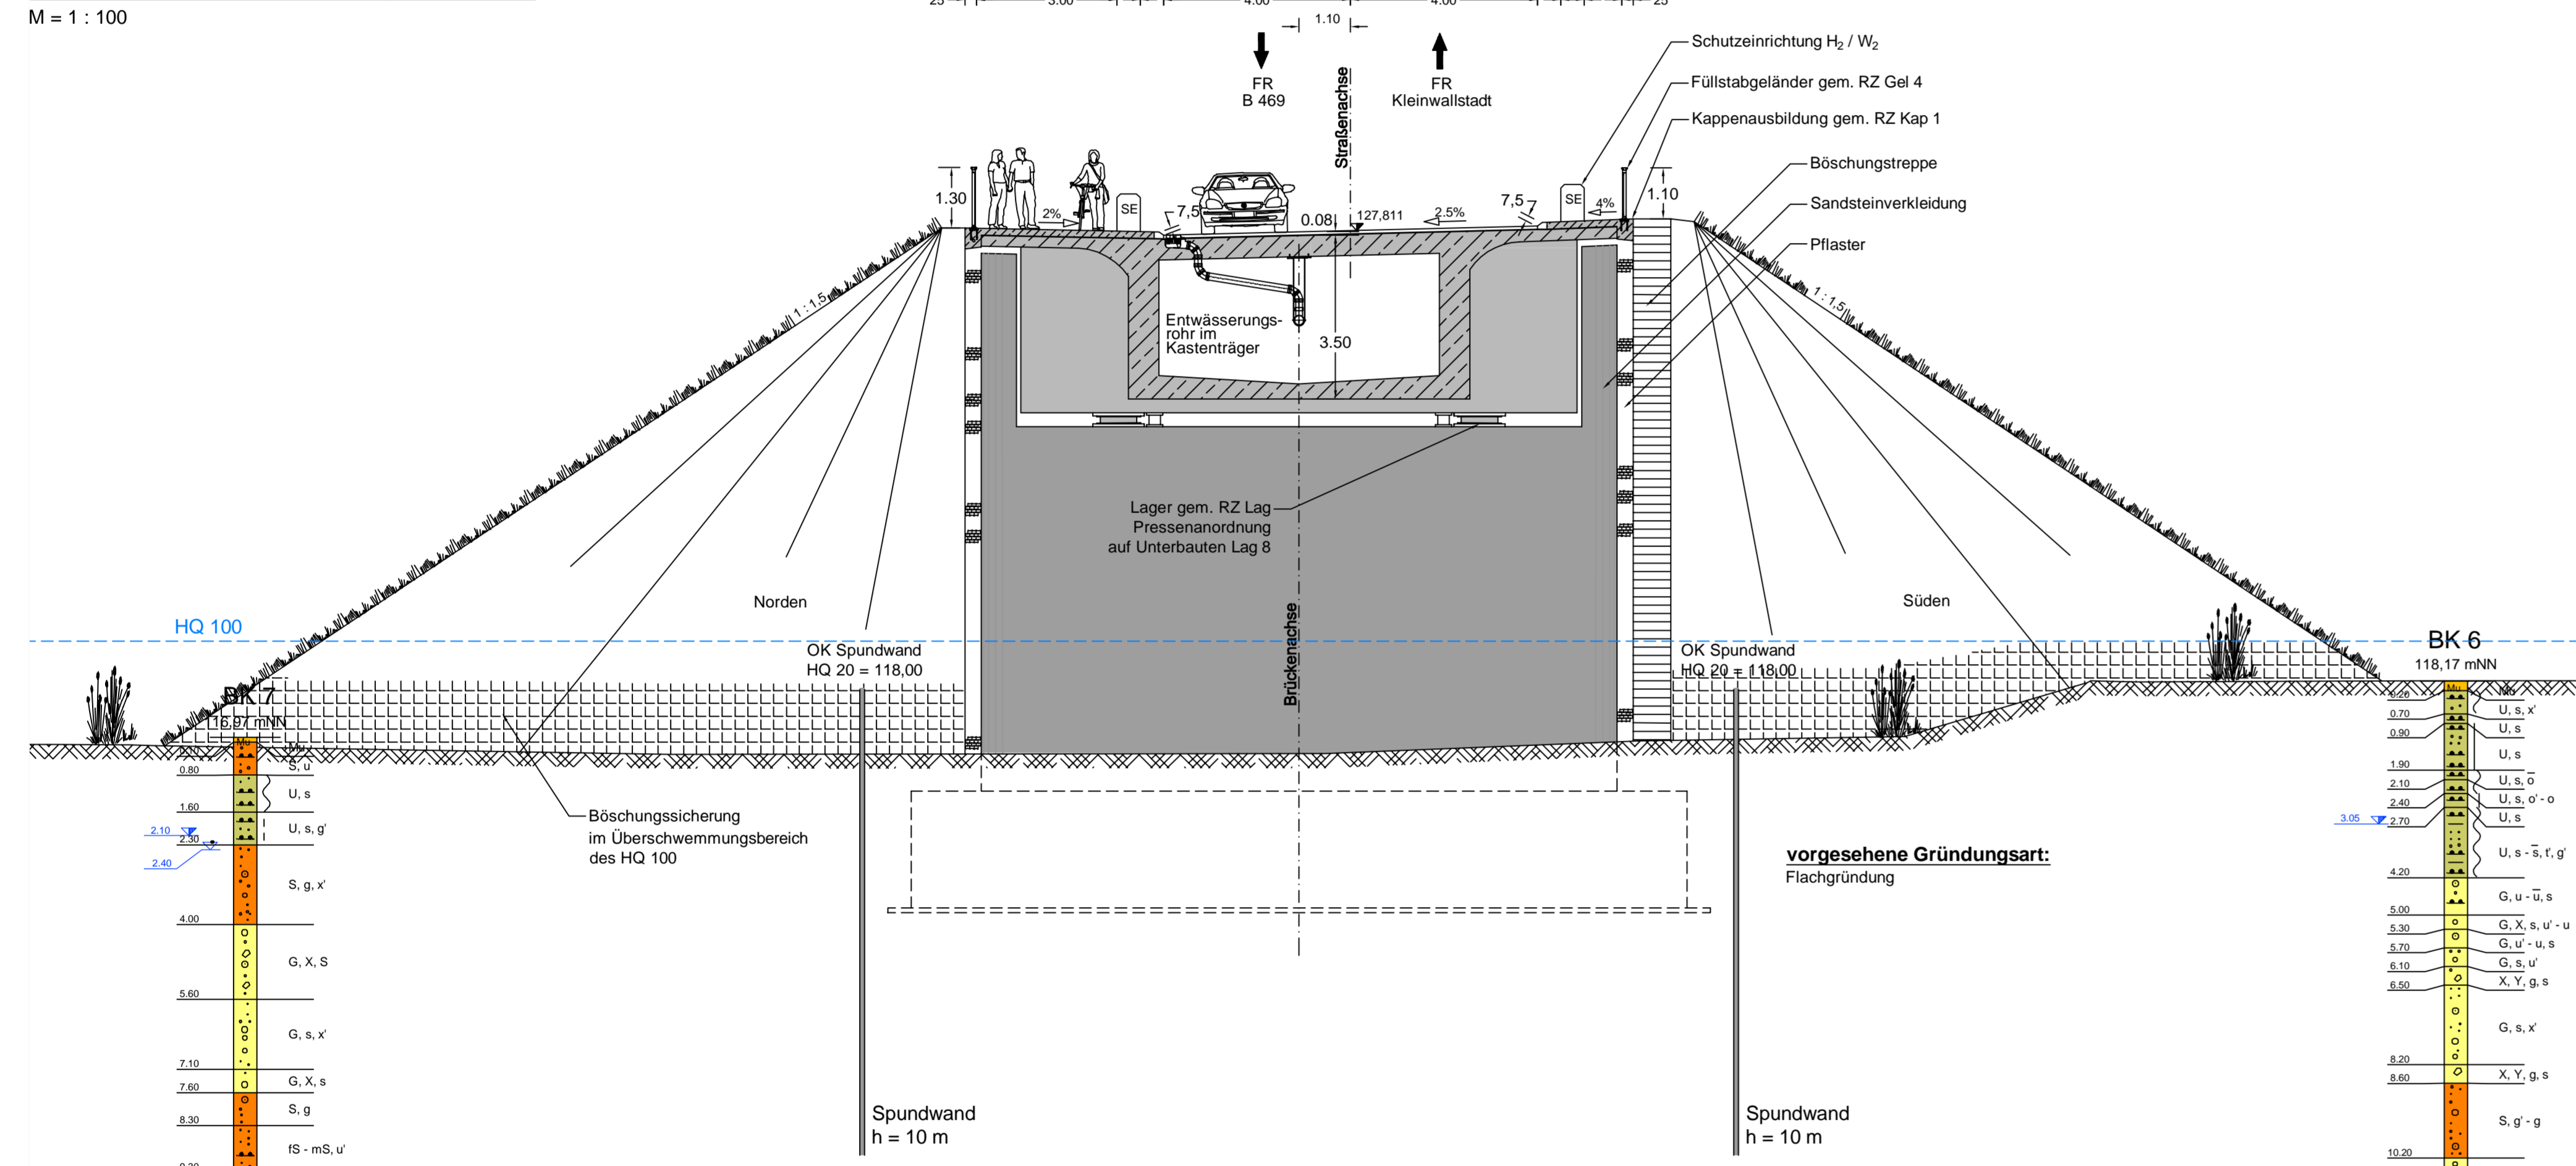


Schnitt Widerlager Ost

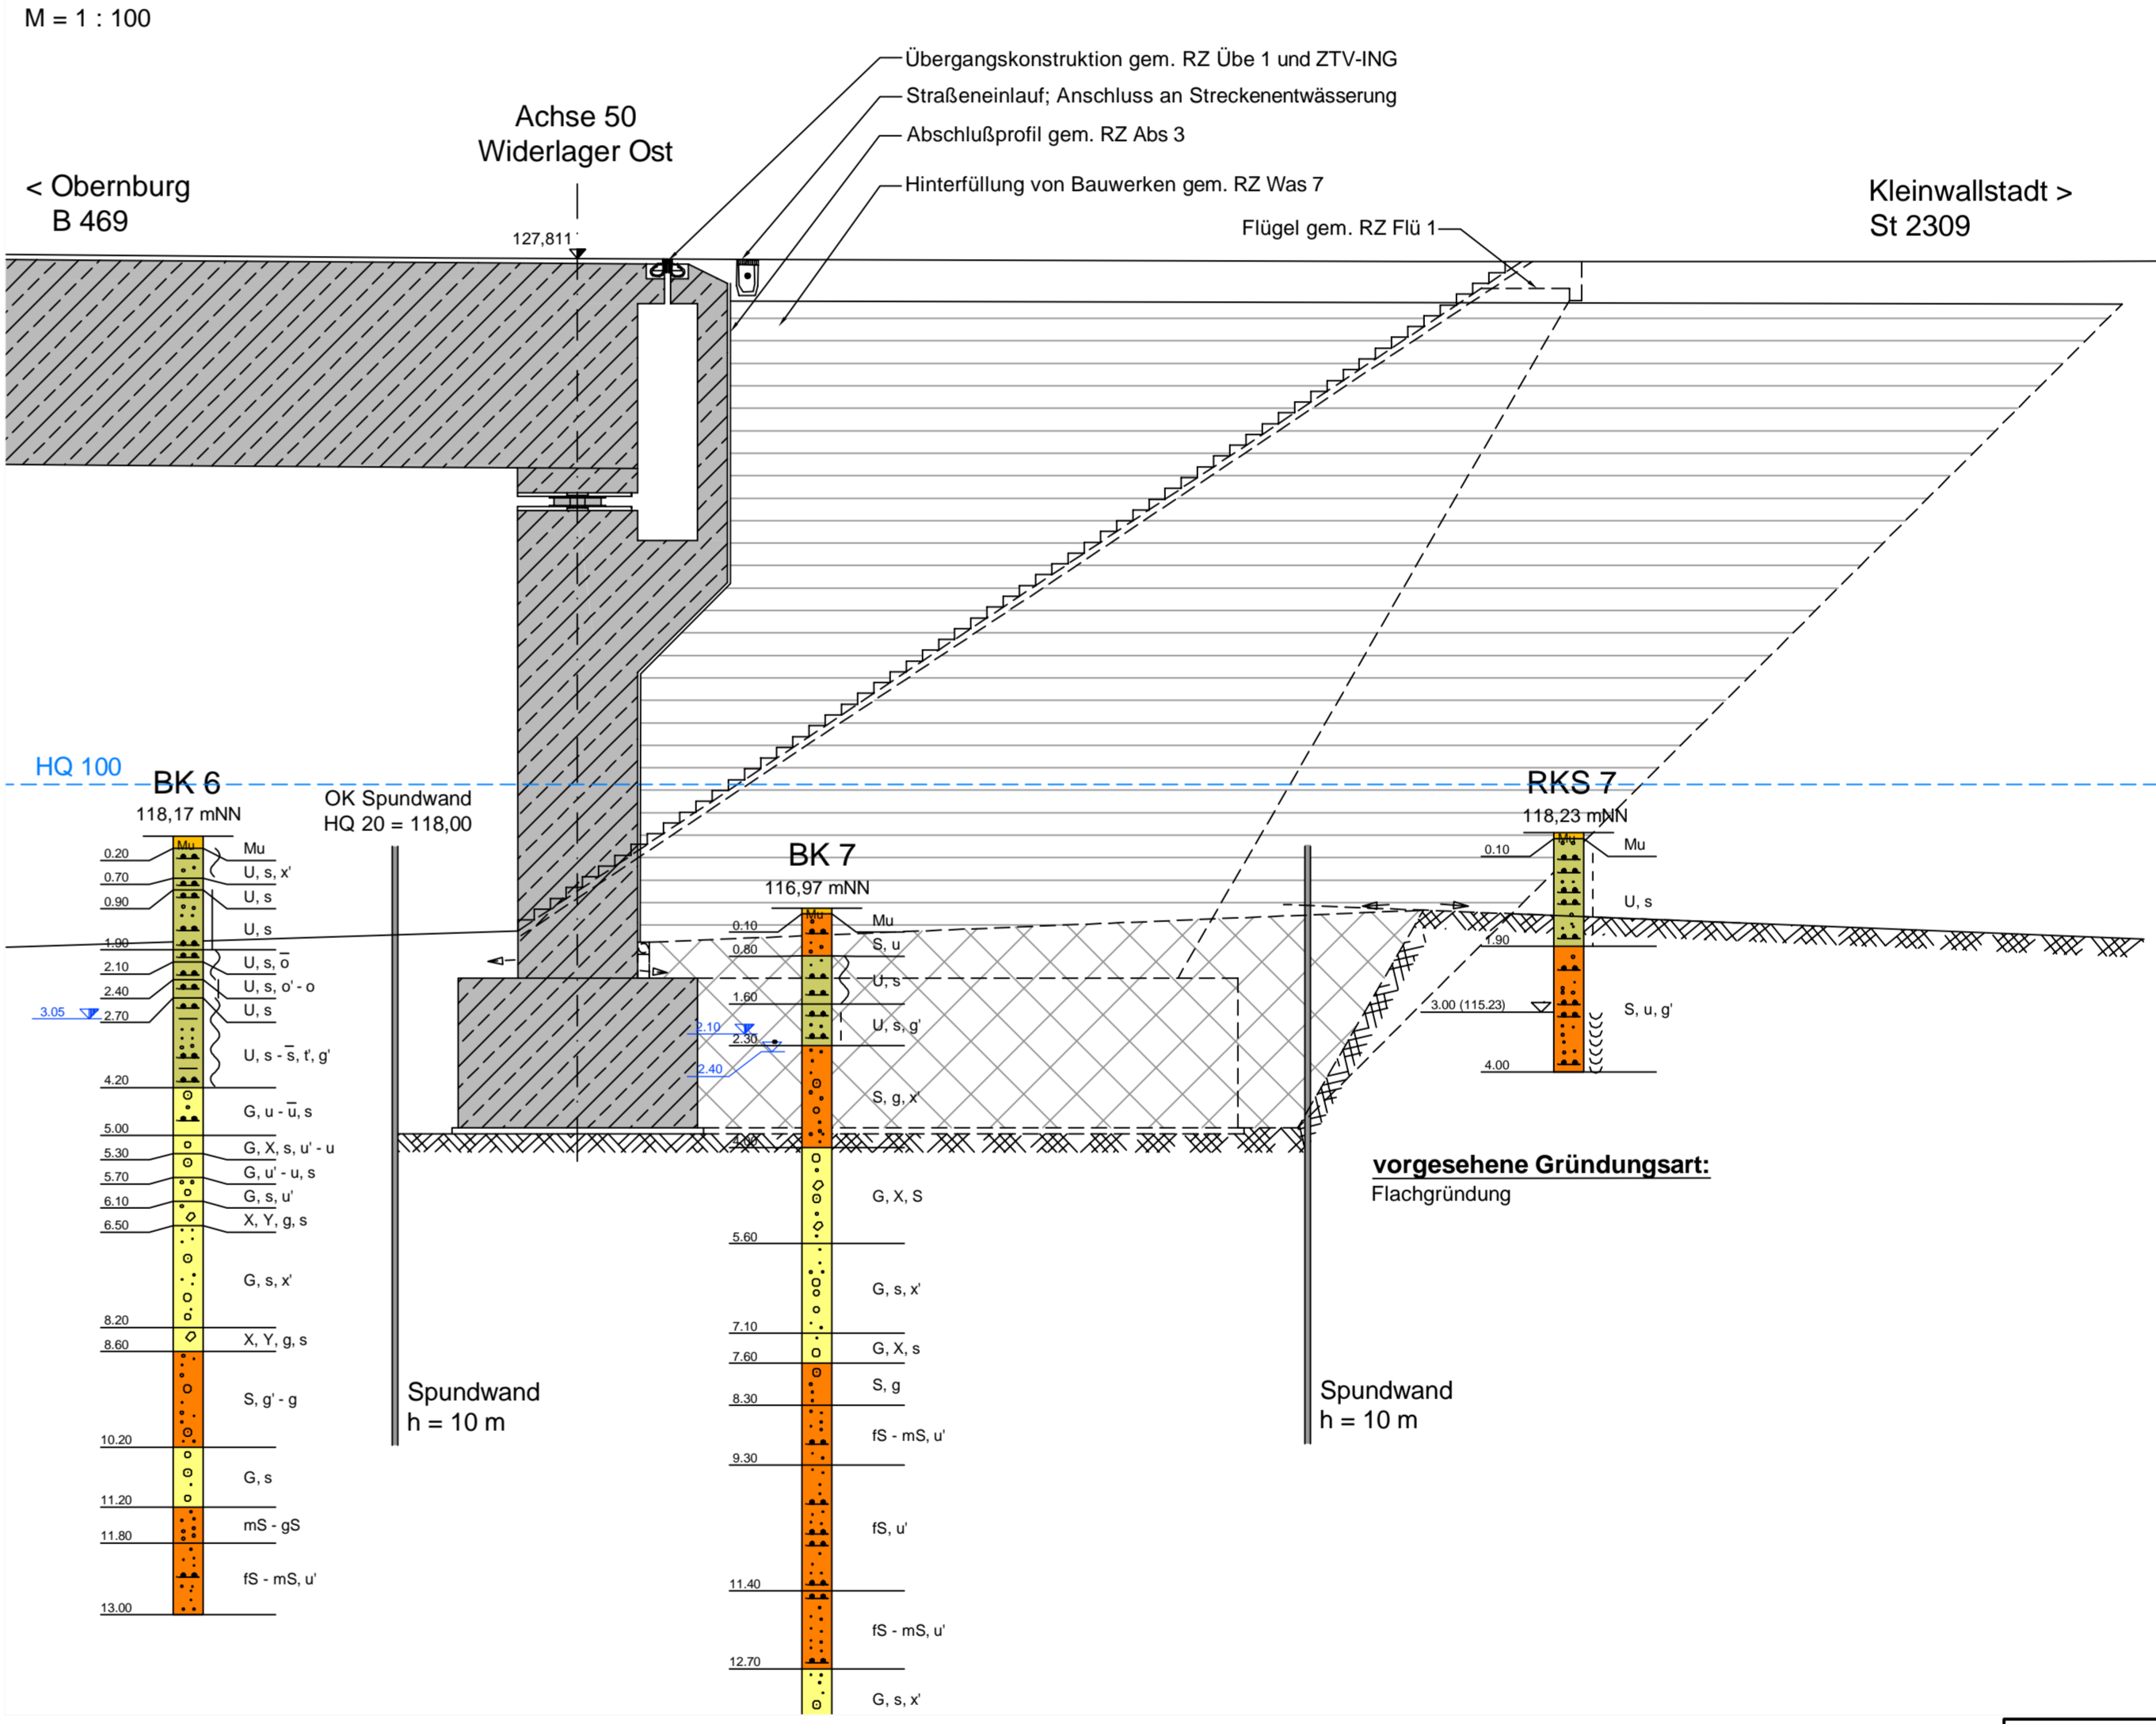


Querschnitt Pfeiler

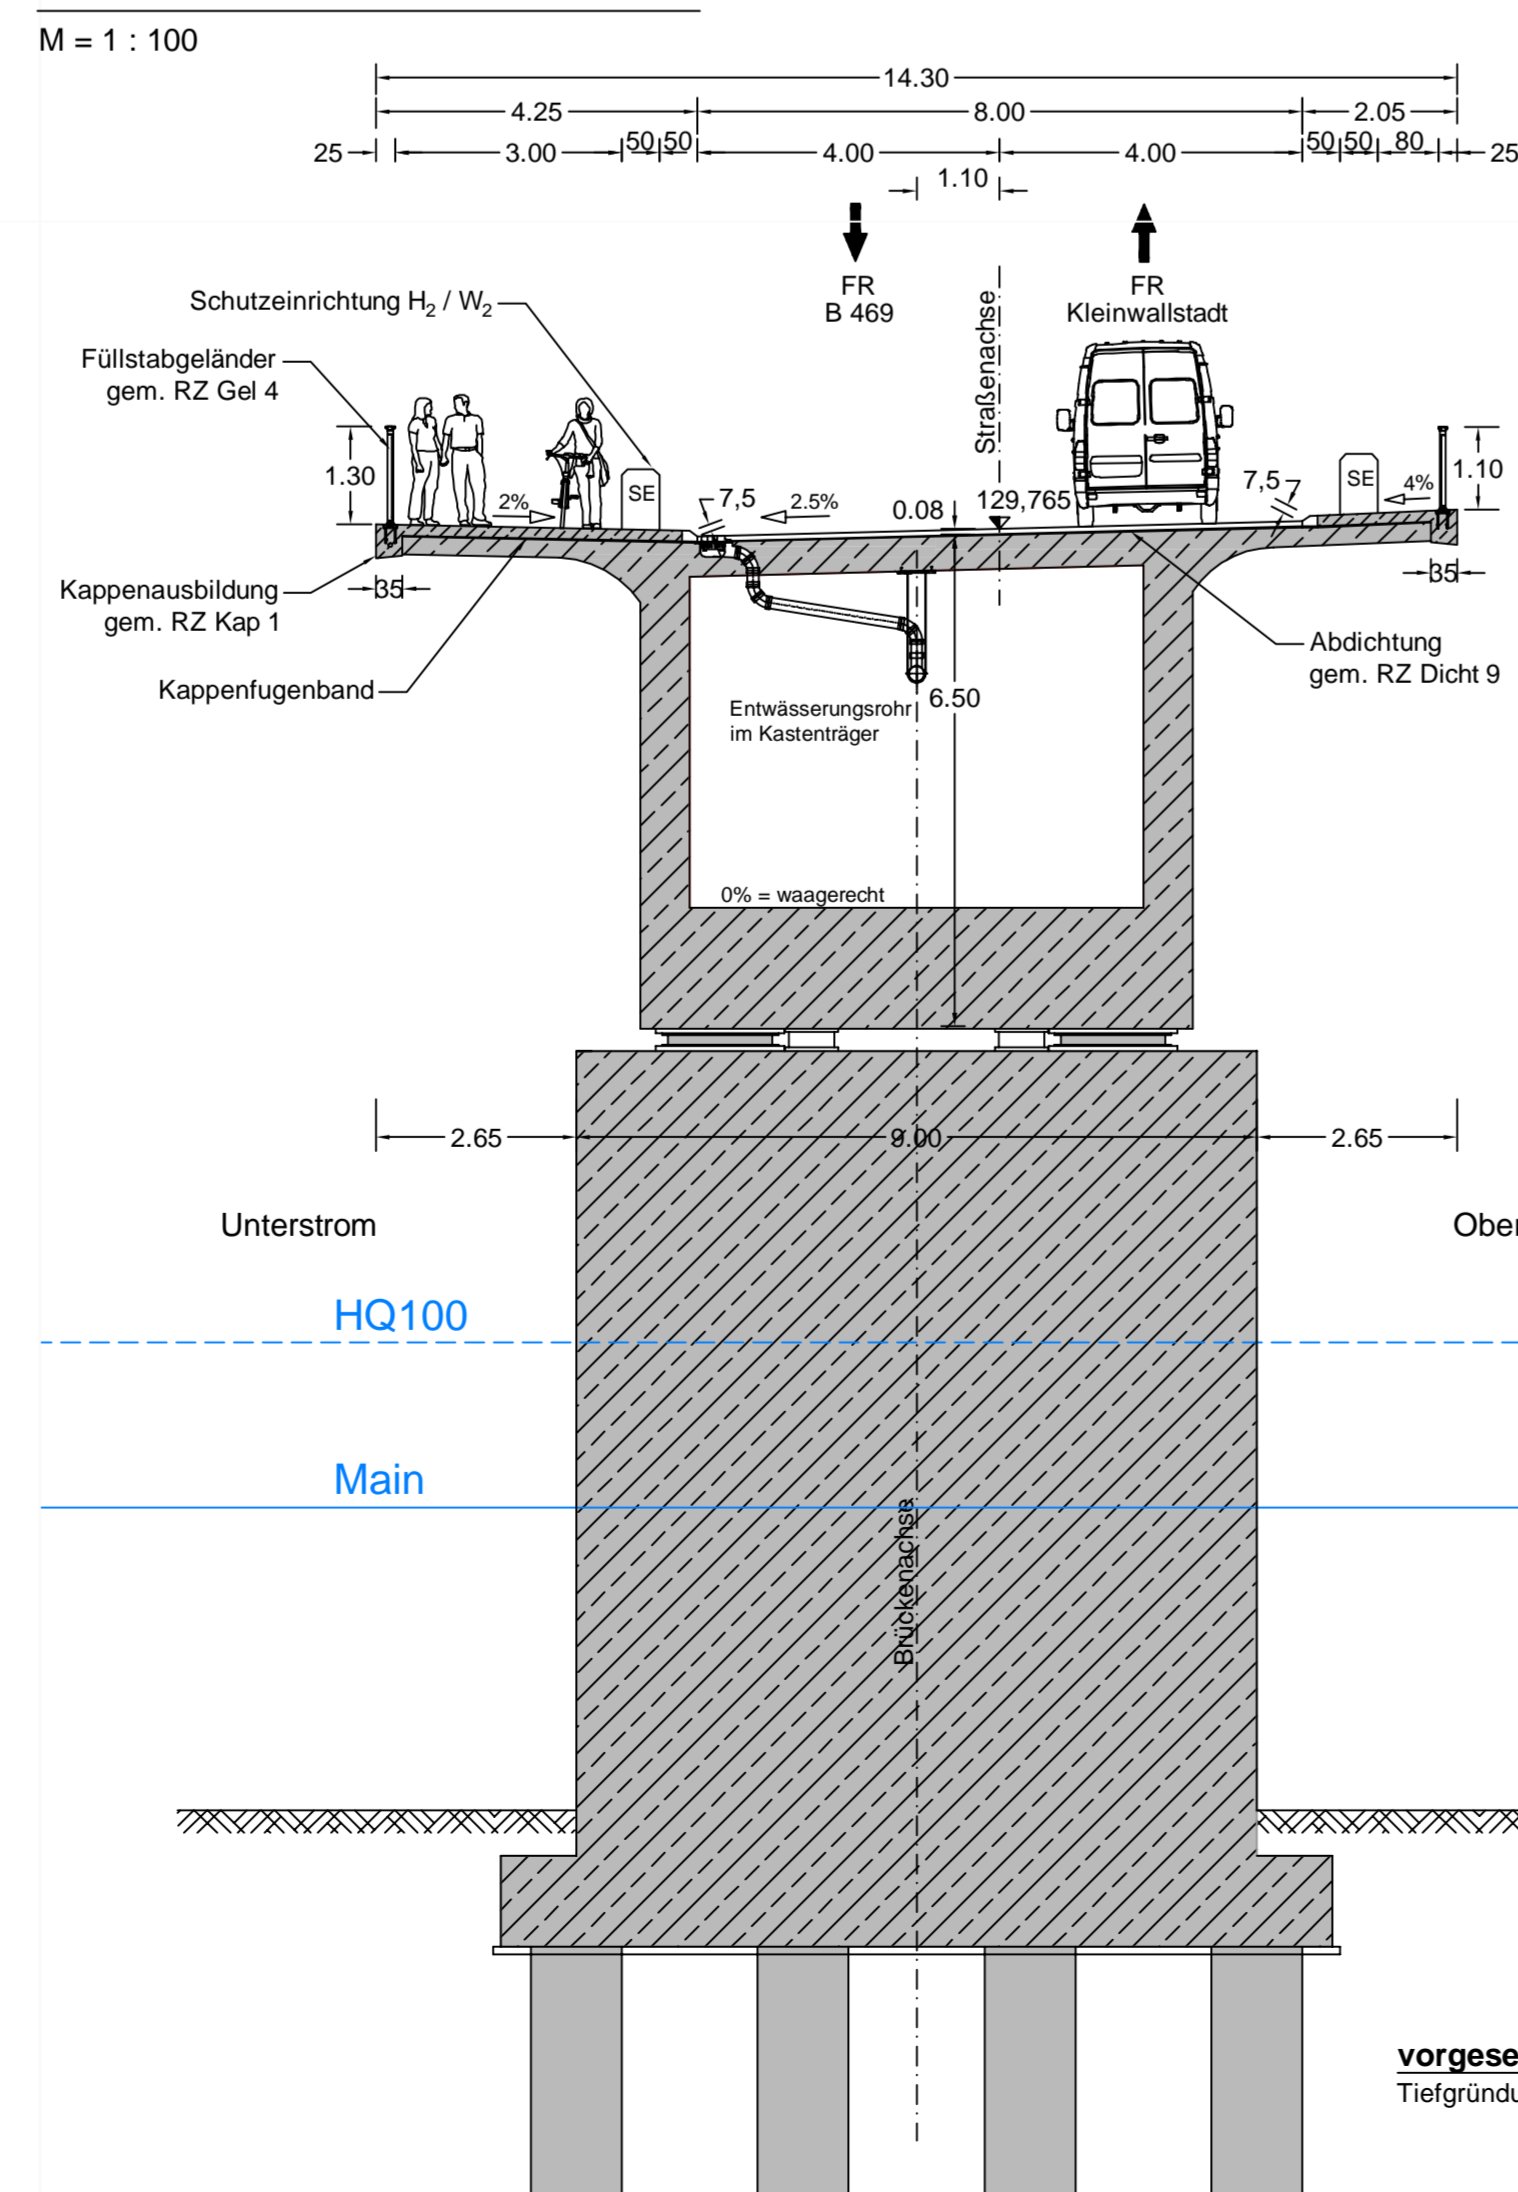

Detail Widerlager Ost

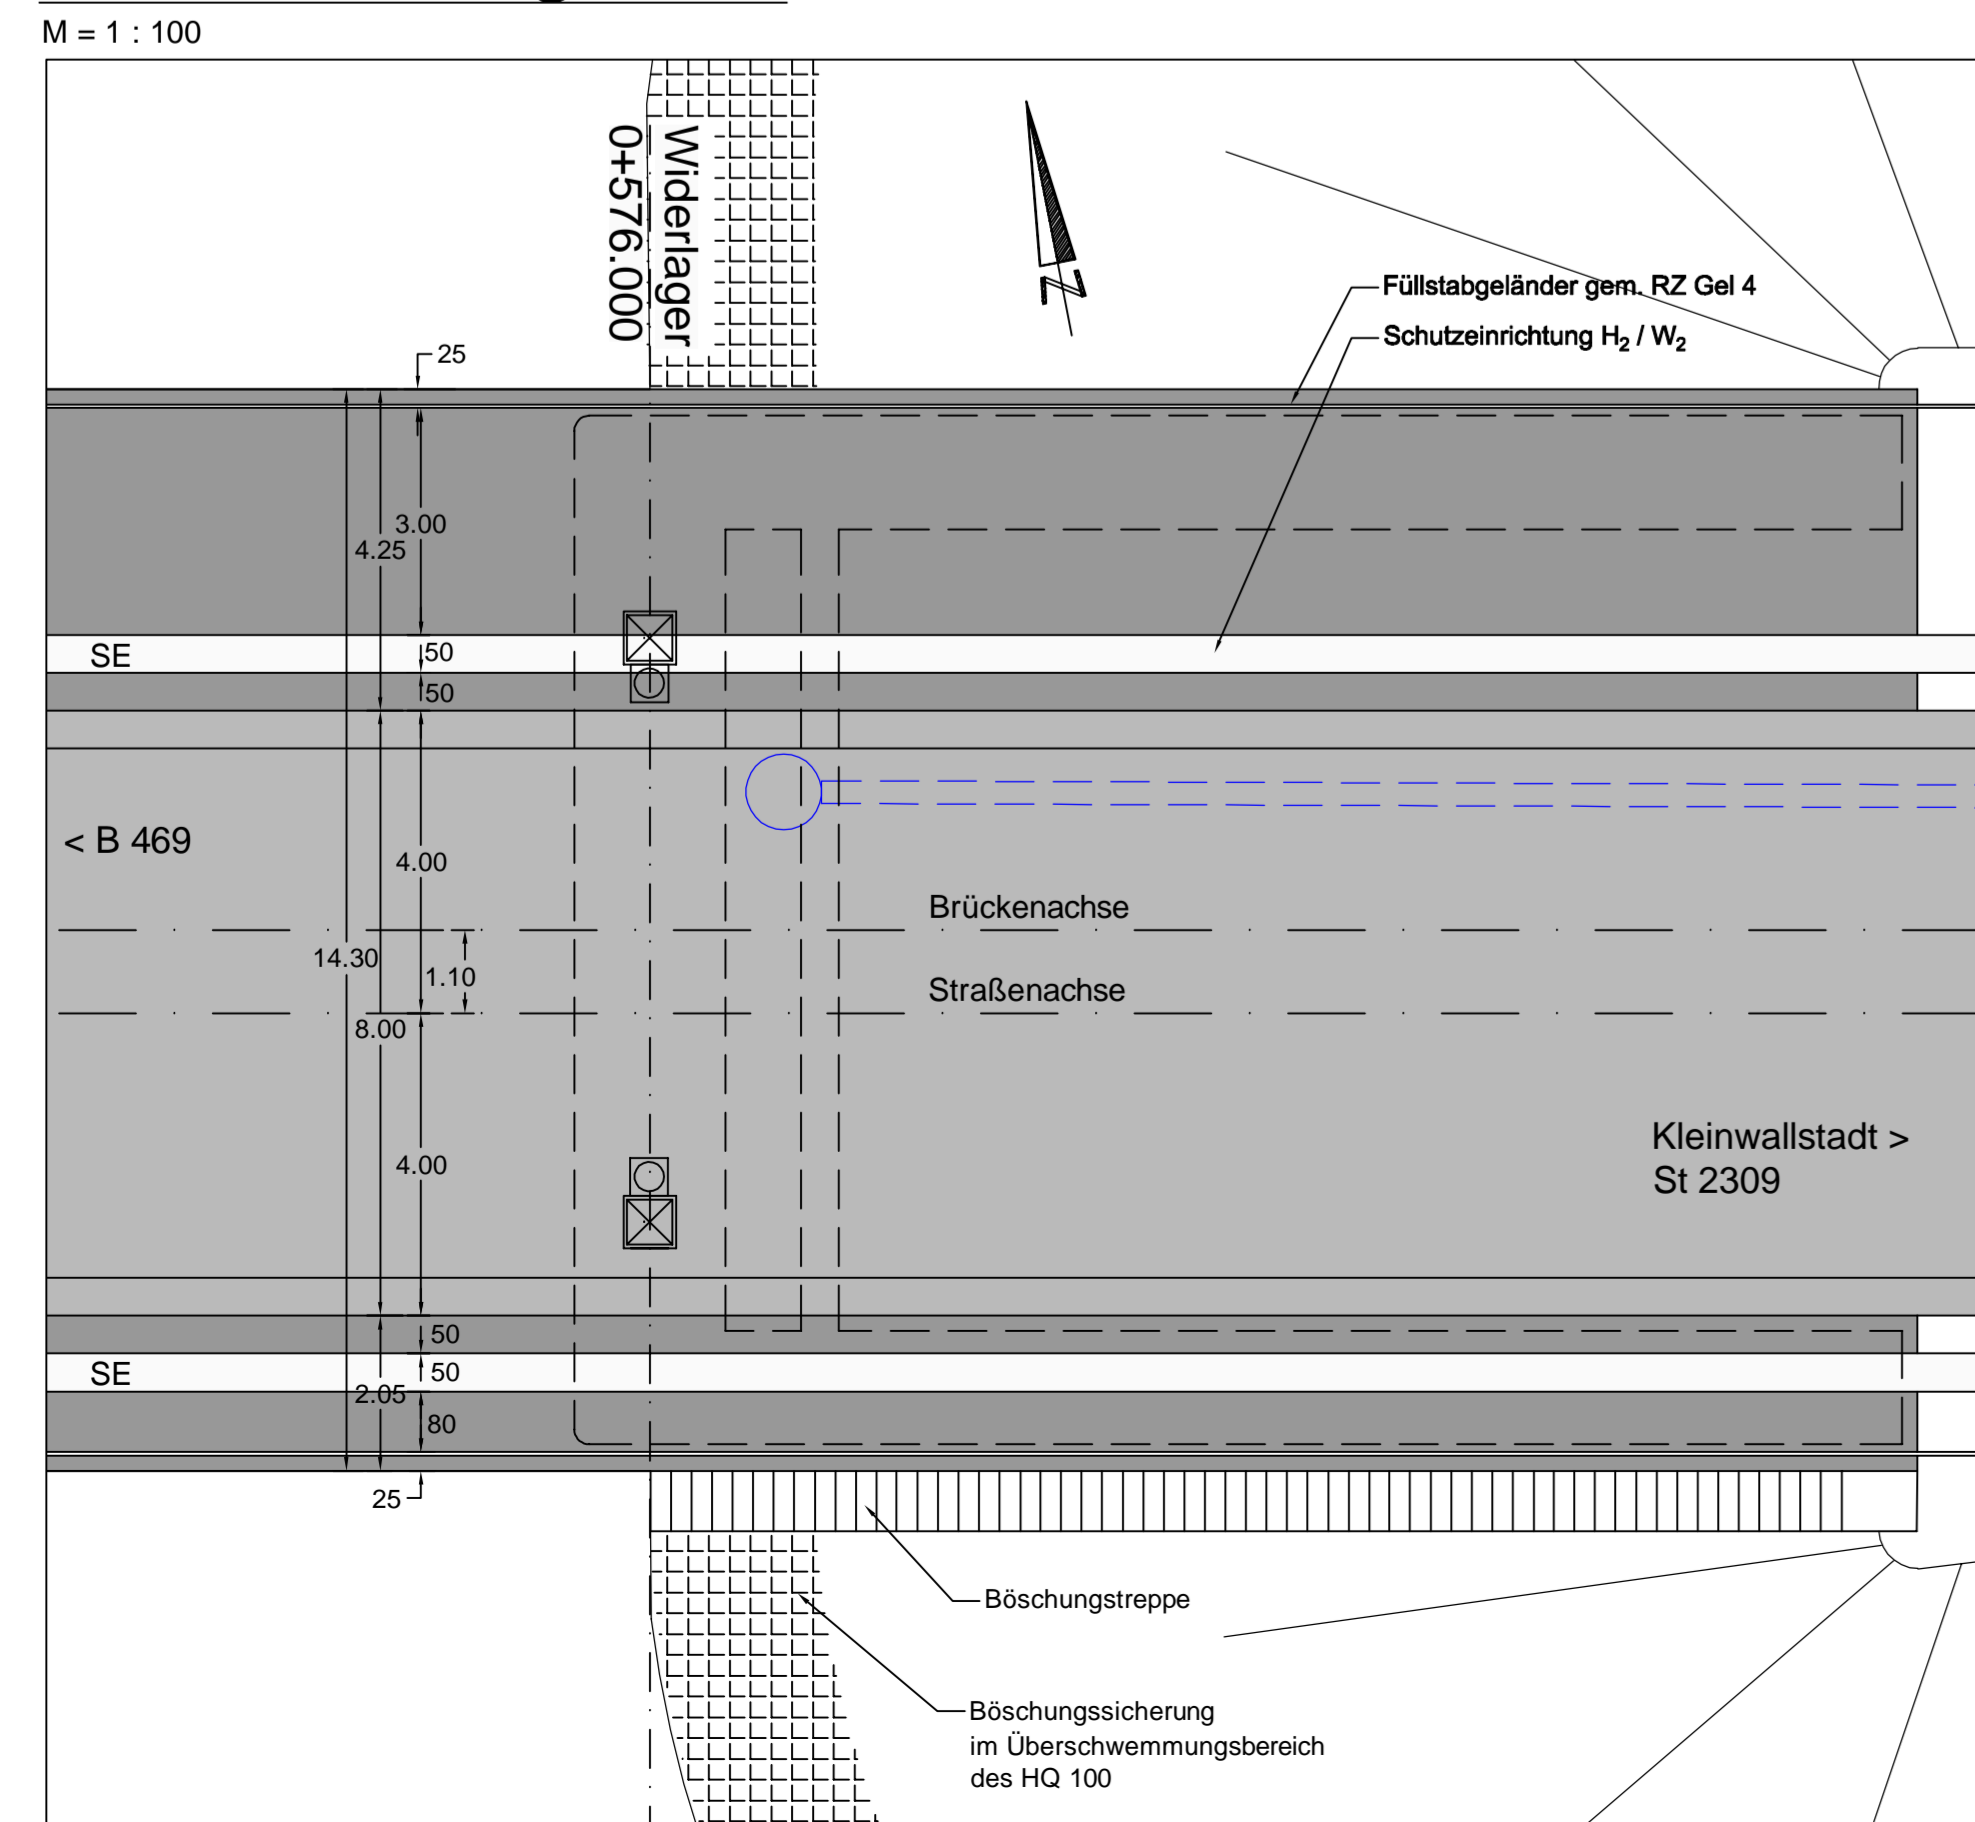

Detail Pfeilerdraufsicht

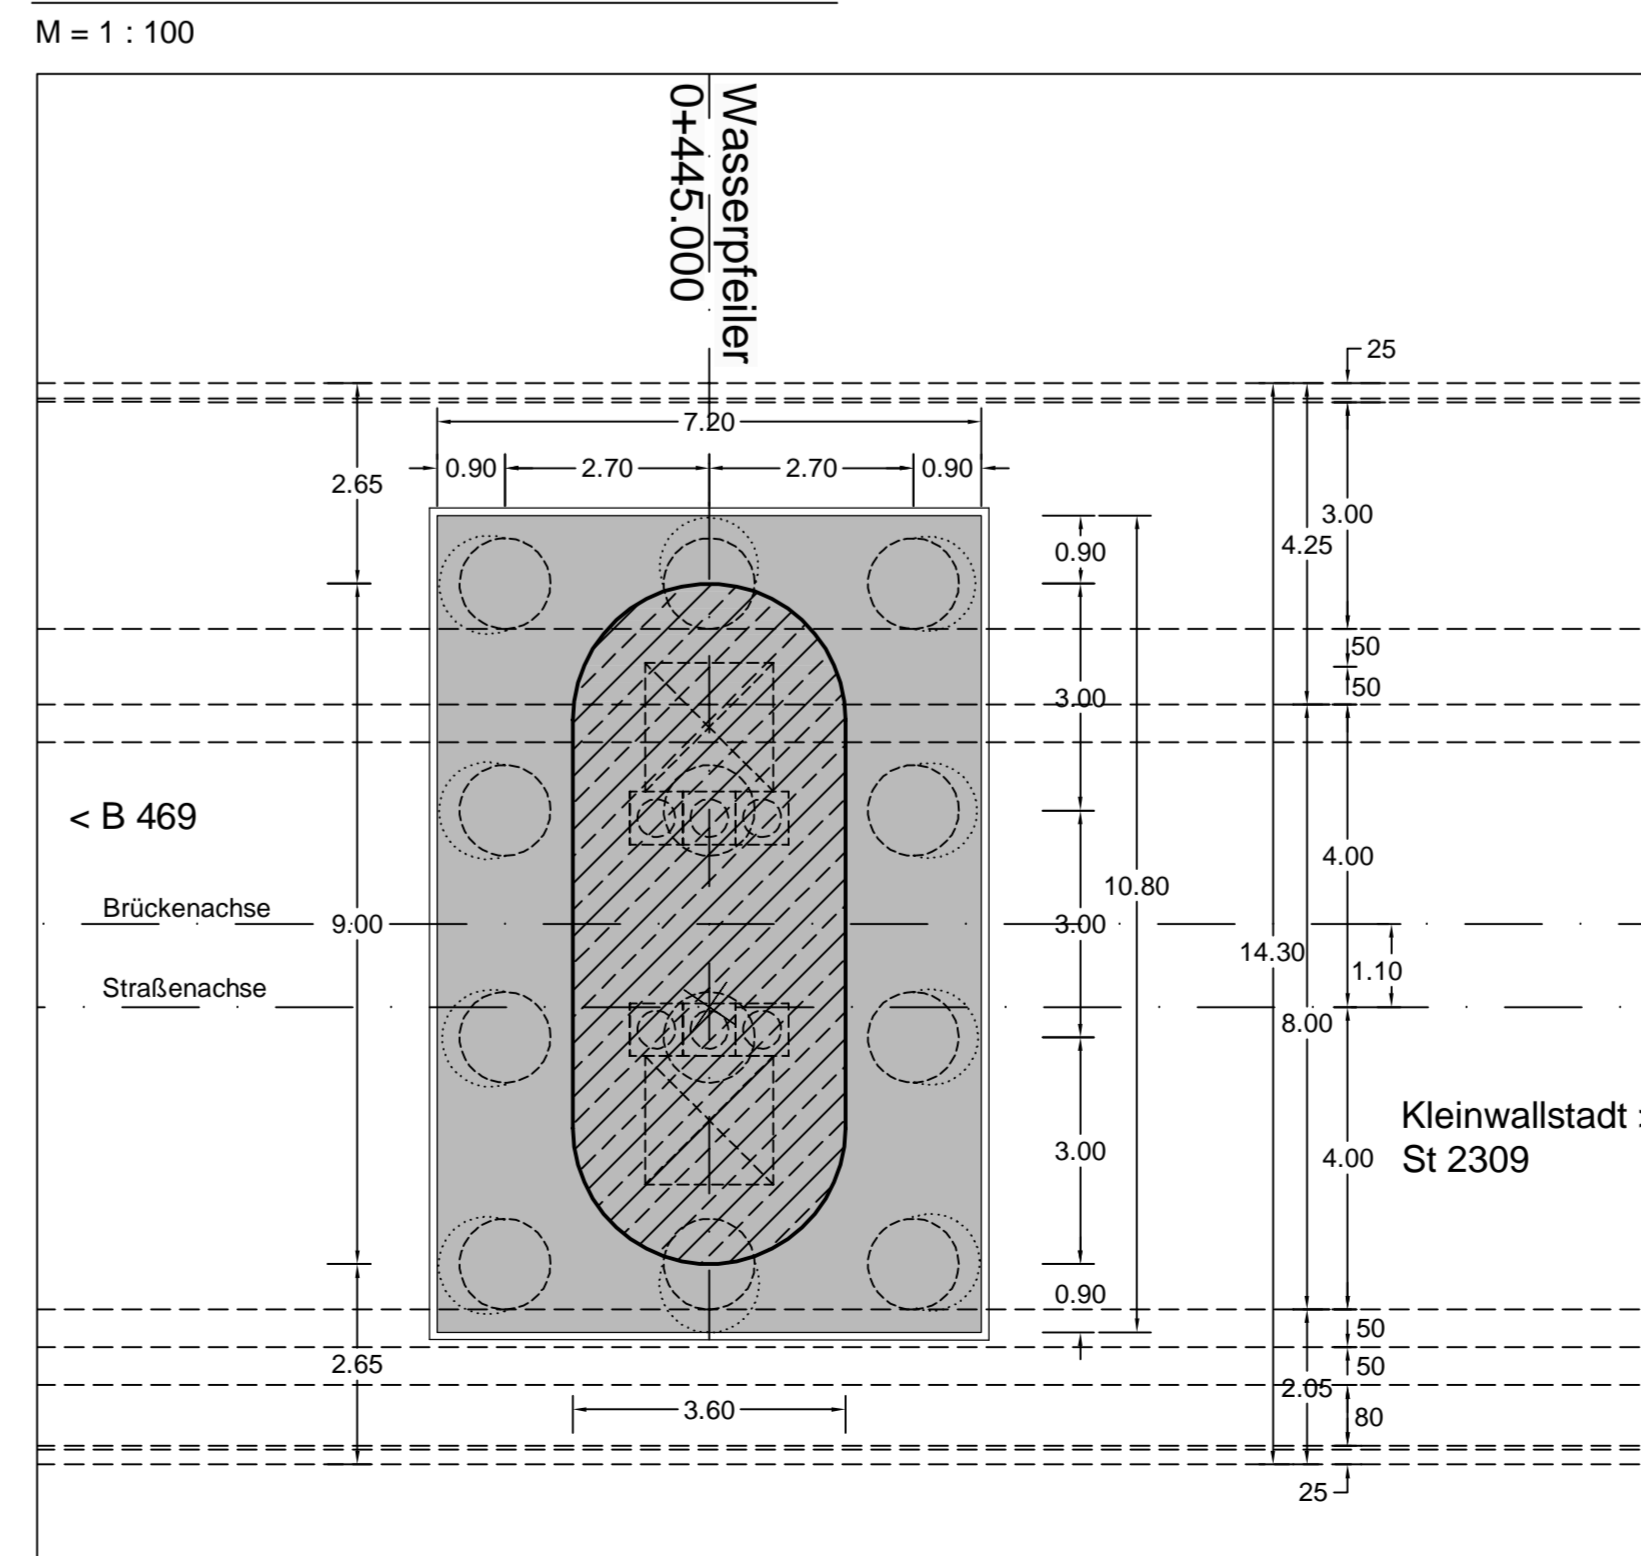

- Bauwerk 01**
Brücke St 2309 über die B 469
Spannbetonkastensträger
KrW = 100 gon B 469
SiW = 59,00 m + 63,00 m = 122,00m
BzG = 13,50m
LH = 4,70 m über B 469
Verkehrslasten: gem. DIN EN 1991-2 LM1, Stanag MLC 50/50 - 100
- Bauwerk 02**
Brücke St 2309 über den Main
Spannbetonkastensträger
KrW = 100 gon
SiW = 130,00m + 130,00m = 260,00m
BzG = 13,50m
LH = 6,40 m über hydr. Stau des Main
Verkehrslasten: gem. DIN EN 1991-2 LM1, Stanag MLC 50/50 - 100

Geobasisdaten © Bayerische Vermessungsverwaltung

Deckplan 15 Blatt 1 TT
vom 23.08.2019
ersetzt
Bauwerkskizze Bauwerk 01 und 02, Unterlage 15 Blatt 1
vom 29.08.2014

Strassenbauverwaltung	bearbeitet: August 2014, Steger
Freistaat Bayern Staatliches Bauamt Aschaffenburg	gezeichnet: August 2014, Vob
<small>Genehmigungs-Nr. 0739 Aschaffenburg, Tel. 09351/3031, Fax 09351/3030, E-Mail: projekt@stbawm.bayern.de</small>	geprüft: August 2014, Wallenbach
Projekt:	

Aktualisierung Schutzvorrichtung nachrichtlich (Nr. 4.17)	12.08.2019	Vob
PL 23 Anpassung Planfeststellungsbeschluss: Ergänzung Fernmeldeleitung (4.26)	07.08.2019	Trc
PL 21 Ergänzung LWL-Kabel (4.18)	07.08.2019	Trc
PL 21 Ergänzung Drainsystem (4.20), E-Leitungen (4.21, 4.22 und 4.23)	07.08.2019	Trc
PL 11 Änderung Trassenführung geplante Gasleitung (Nr. 4.6)	05.06.2018	Trc
Nr.	Art der Änderung	Datum Zeichen

FESTSTELLUNGSENTWURF

Markt Kleinwallstadt	Unterlage / Blatt-Nr.: 15 / 1 TT
<small>Strasse / Abschn.-Nr. / Stat.-St. 2309_390_0,500-1,300</small>	<small>Bauwerkskizze Bauwerk 01 und 02</small>
<small>PROJIS-Nr.:</small>	<small>Brücke St 2309 über die B 469 / Brücke St 2309 über den Main</small>
<small>Maßstab: 1 : 500 / 1 : 100</small>	

St 2309

Bau einer Ortsumfahrung Kleinwallstadt mit Neubau Mainbrücke südlich Kleinwallstadt

Aufgestellt: 29.08.2014 / 29.06.2019 / 23.08.2019

Markt Kleinwallstadt

Peter Maschke