
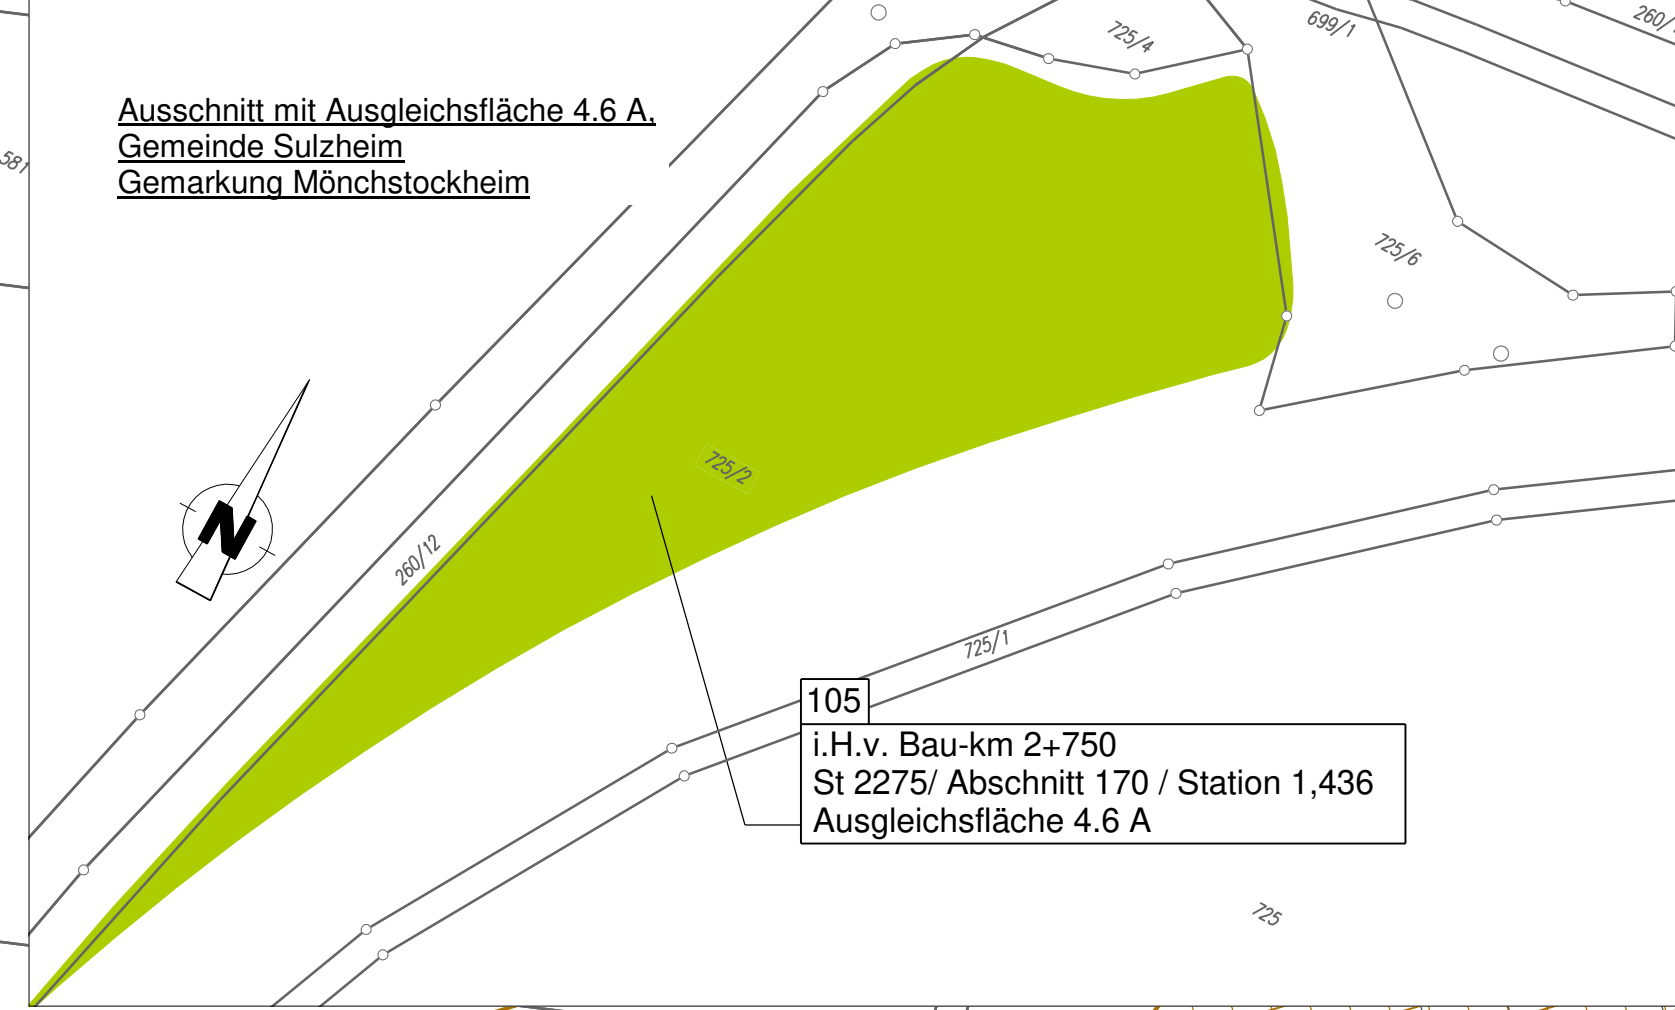


**Bauwerk 01**  
 Brücke im Zuge der St 2275  
 über den Unkenbach  
 Bau-km 1+047 (St 2275)  
 KrW = 58,12 gon LW = 10,00 m  
 KH = 0,68 m LH = 2,70 m  
 MLC = 50/50-100 BcG = 10,60 m  
 Verkehrslasten nach ARS 22/2012,  
 DIN-EN 1991-2

**Bauwerk 02**  
 Brücke im Zuge des Feldweges  
 über den Unkenbach  
 Bau-km 1+035 (St 2275)  
 Bau-km 0+252 (Feldweg)  
 KrW = 59,46 gon LW = 10,00 m  
 KH = 0,68 m LH = 2,90 m  
 BcG = 6,00 m  
 Verkehrslasten nach ARS 22/2012,  
 DIN-EN 1991-2

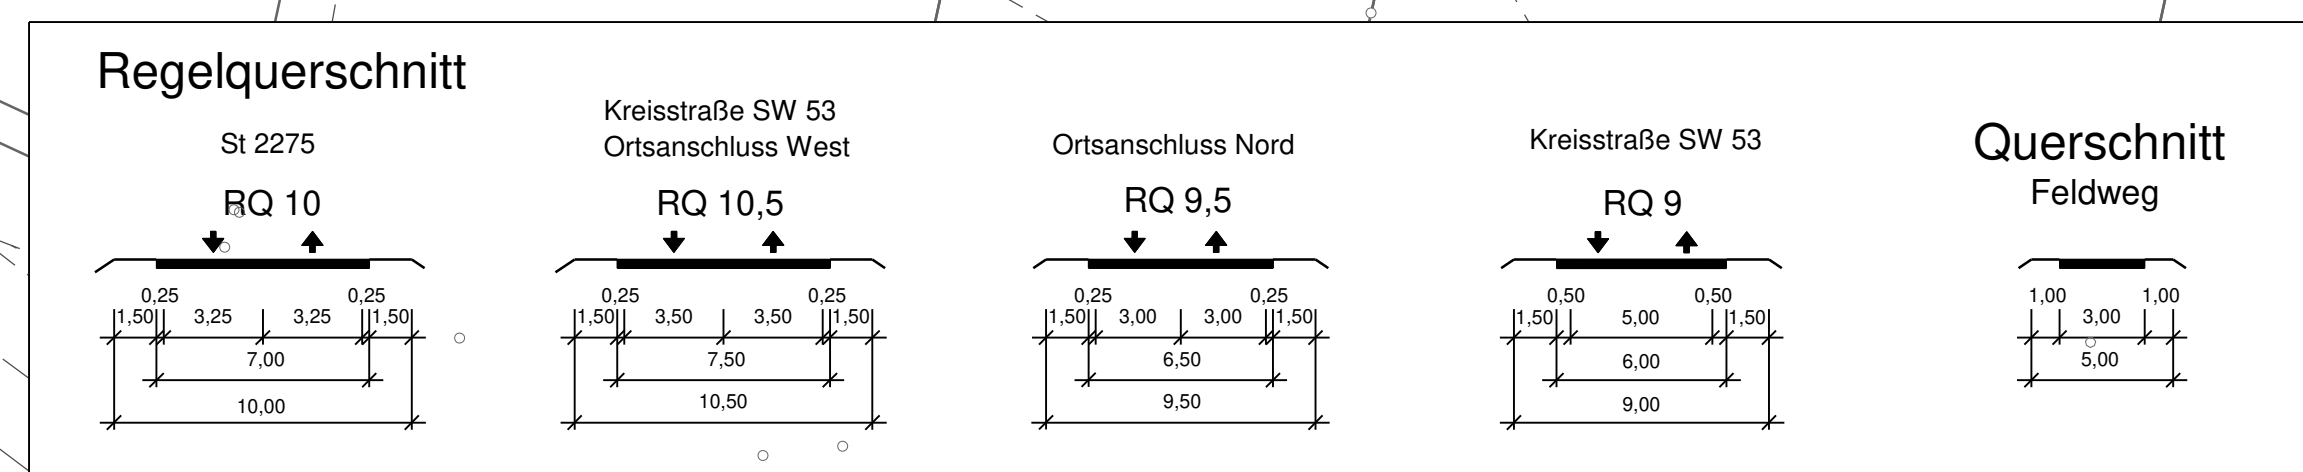

**Zeichenerklärung**

**Planung**

- Einschneisböschung / Abtrag
- Mulde mit Flechtichtung
- Fahrbahn mit Achse
- Bankett
- Dammböschung / Auftrag
- Entwässerungsgraben mit Flechtichtung
- Straßenoberflächen
- Wirtschaftsweg, bis best. bsp.
- Wirtschaftsweg, geschottert
- Wirtschaftsweg, unbefestigt
- Feldweg
- Nutzung best. St 2275
- Fahrbahnrestflächen
- Neigungsrechenpunkt mit Angabe von Ausrichtung, halbmässiger, Neigung und Abstand
- Gradientenrechenpunkt
- Strahlengrenzung
- Brücke mit Widerlager

**Sonstiges**

- freizuhaltendes Sichtfeld
- Auszählung neuer Retentionsraum
- Rückbaufäche
- best. Drainage
- Baufeldgrenze

**Verwaltung**

- Gemeinde / Gemarkungsgrenze

**Schutzgebiete**

- Natur, Landschaft, Wasser**
- FFH
- Vogelschutzgebiet
- VS
- Landschaftsschutzgebiet
- NSG
- Naturschutzgebiet
- BD
- Bodendenkmal
- archologische Verdachtsflächen
- Wasserfläche
- Gewässerlinie
- Überschwemmungsgrenze

**Regelungsverzeichnis**

12 Nr. im Regelungsverzeichnis

**Schutzzeile, Vermeidungsmaßnahmen**

- Begrenzung des Baufeldes durch Schutzzaun
- Ökologisch wertvoller zu schützender Bereich, keine vorübergehende Inanspruchnahme (Tabelle 1)

**Versorgungseinrichtungen**

vorhanden abgebaut

- Trinkwasserleitung
- Abwasserdruckleitung
- E-Kabel 20 kV
- E-Kabel 1 kV
- Fernwärmeleitung
- Hochspannungskabel
- Datenkabel
- Kabelkanal
- Niederspannungskabel

**Entwässerung**

vorhanden abgebaut

- Rohrdurchlass DN 300 mit Flechtichtung
- Profilschacht
- Ablassschacht
- Straßenablauf
- raue Schließbelegung
- Steinwurf
- Längsentwässerung

**Gebiete und Flächen**

- W Wohngebiet
- M Mischgebiet
- G Gewerbegebiet
- S Sondergebiet
- Gr Grünfläche
- Gemienbedarf
- Ausgleichsfläche

Planänderung vom 24.05.2018  
 - Ausgleichsfläche entfernen

aufgestellt:  
 Staatliches Bauamt Schweinfurt

**Bella**  
 Beate Ltd. Baudirektor  
 Schweinfurt, den 24.05.2018

**FESTSTELLUNGSENTWURF**

Staatliches Bauamt Schweinfurt

Mainberger Strasse 14  
 97422 Schweinfurt  
 Tel.: 09721-203-0, Fax: 09721-203-402, E-Mail: poststelle@sbawm.bayern.de

bearbeitet: Mai 2018  
 gezeichnet: Mai 2018  
 geprüft: Mai 2018  
 Schlegel

PSP Nr.: BWS-ALSA0000\_00\_C00\_10  
 Projekt: 0125\_01\_Muenchstockheim\_CAD10\_GIP

Planänderung: Unterlage 5 / Blatt Nr. 2 E vom 24.05.2018

Straßenbauverwaltung Freistaat Bayern  
**Staatliches Bauamt Schweinfurt**

Unterlage / Blatt-Nr.: 5 / 2 E  
**Lageplan**  
 Bau-km 1+000 - Bau-km 2+034

PROJUS-Nr.:  
 Maßstab: 1 : 1000

**St 2275, Gerolzhofen - Haßfurt**  
**Ortsumgebung Mönchstockheim**  
 Bau-km 0+000 - Bau-km 2+034

aufgestellt:  
 Staatliches Bauamt Schweinfurt

**Bella**  
 Beate Ltd. Bauingenieur  
 Schweinfurt, den 15.11.2017

W:\Strassenbau\02\_Projekt\Land\1275910\_01\_Muenchstockheim\_CAD10\_GIP Bezeichnung\_Aufw. Eintragung\_FE\_UK\_1000\_01\_S061  
 © Besondere Vermessungsentwürfe, Geodatenbank  
 Übertragung der Pläne auf Eigenantragsrecht nicht geeignet 15.04.2018