

Freistaat Bayern
Reg. Bez. Unterfranken
Landkreis Kitzingen

Gde. Wiesenheid
Gmkg. Untersambach

6228 657 (BW 325a)
Überführung einer Grünbrücke
mit privatem Forstweg (Neubau)

Bau-km 325+000,000
Kr. + 100,00 gon
L.W. 49,80 m
L.H. + 4,10 m
Br.zw. Gel. 50,80 m
Br. Kl. DIN FB 101

Achse= 603441
Grad= GRAD_LI
K= 325+243,629
H= 100000
t= 551,814
T= 1,622
TS= 345,986

6228 658 (BW 325d)
Unterführung eines privaten Forstweges
(überschüttet, beidseitiger Anbau)

Bau-km 325+647,110
Kr. + 98,67 gon
L.W. 5,60 m
L.H. + 4,50 m
Br.zw. Gel. 49,75 m
Br. Kl. DIN FB 101

BW 324c
Durchlass DN 800

Bau-km 324+470
Kr. + 98,96 gon
Länge 70,43 m


BW 325b
Durchlass DN 800

Bau-km 325+209
Kr. + 15,22 gon
Länge 65,57 m

BW 325c
Durchlass DN 800

Bau-km 325+522
Kr. + 97,66 gon
Länge 63,30 m

- ### ZEICHENERKLÄRUNG
- Auffüllung / Ausschüttung
 - Einschnittsböschung
 - Entwässerungsmulden
Bankette und Grünflächen
 - Fahrbahn
 - Mittelstreifen
 - Fahrbahn
 - Bankette und Grünflächen
 - Dammböschungen
 - Entwässerungsgräben
 - Geh- und Radweg /
Wirtschaftsweg
 - Rückbau befestigter Flächen
 - Lärmschutzwand
 - Lärmschutzwall
 - reines und allgemeines Wohn-
gebiet, Kernsiedlungsgebiet
 - Mischgebiet, Kerngebiet,
Dorfgebiet
 - Gewerbegebiet,
Industriegebiet
 - Sondergebiet (Schulen,
Heime, Krankenhäuser)
 - Grünflächen
 - Staats- / Landesgrenze
 - Kreisgrenze
 - Gemeinde- / Gemarkungsgrenze
 - Gemarkungsgrenze
 - Grundvertragsgrenze
 - Erwerbsgrenze für andere Bausträger
 - Grenze vorübergehend in Anspruch
zu nehmender Fläche
 - Grenze der Waldrandunterpflanzung
 - Gewässereinleitungsstelle
 - Einzugsgebiet Nummer
 - Wasserschutzgebiet
 - Wasserschutzgebietsgrenze
 - Geländelinie
 - Vorfahrer
 - Bodenkmal
 - Altlasten
 - Waldfläche
 - Abgrenzung der Ausgleichsmaßnahme
 - Amphibienleite- / abweiserichtung
 - Wildschutzzaun (gem. Unterlage 12)
 - Irritationschutzwand
 - Schutzzaun während der Bauausführung
- vorhanden geplant
- Entwässerungsleitungen
 - Rohrdurchlässe
 - Schmutzwasserkanal
 - Stromkabel
 - Femmelkabel BAB
 - Wasserleitung
 - Bordrinne
 - Spitzrinne
- (132) Bauwerksverzeichnis Nummer

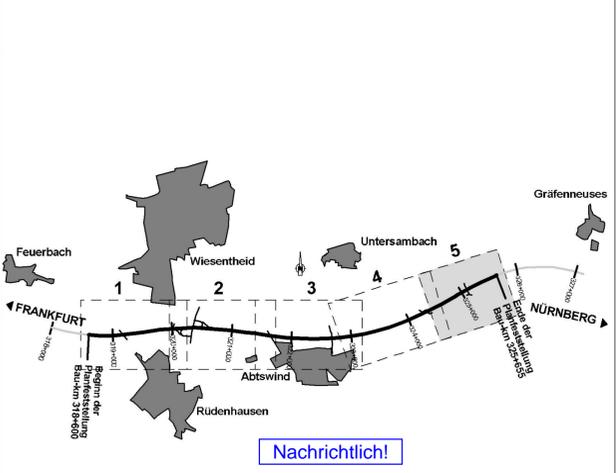

Nr.	Art der Änderung	Datum	Name

Freistaat Bayern
Autobahndirektion Nordbayern

Fischerhüttenstraße 95, 90402 Nürnberg
TEL: 0911462614, FAX: 0911462614-405, E-MAIL: poststelle@abdn.bayern.de

Unterlage: 7,1
Blatt Nr.: 5
Datum: Zeichen:

Planfeststellung

gearbeitet Gz: 4112 Juli 2009 Endenthum
gezeichnet Gz: Juli 2009 Thomas/Tichay
geprüft Gz: 411 Juli 2009 Kaiser
Gz:

BAB A3 Frankfurt - Nürnberg
**westlich AS Wiesenheid -
Fuchsberg**

6-streifiger Ausbau
von Bau-km 318+600 bis Bau-km 325+655

Lageplan
von Bau-km 324+395 bis Bau-km 325+655
Maßstab 1 : 2000

Aufgestellt:
Nürnberg, den 23.10.2009
Autobahndirektion Nordbayern

Eisgruber, Baudirektor

Festgestellt nach §§ 17ff. FStuG
mit Beschluss vom 15.03.2011
Nr. 32 - 4354.1 - 3/09
Würzburg, 15.03.2011
Regierung von Unterfranken
gez.
Hauschmann
Regierungsrat

Projekt: 90_Planung Datei: 83341_L1-1.spl