


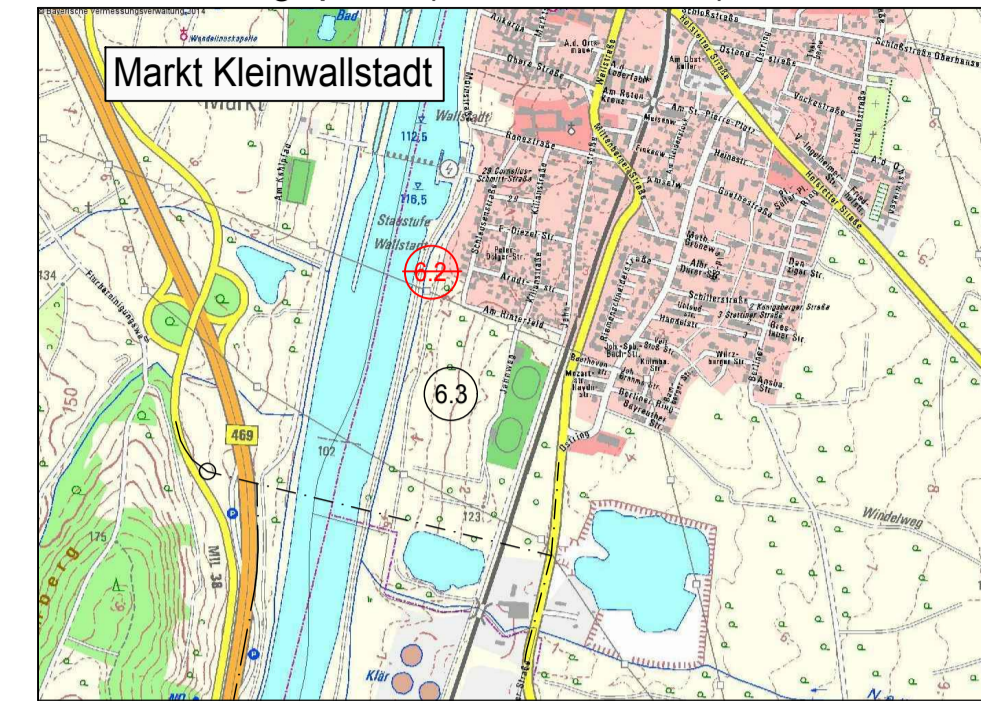

Übersichtslageplan (unmaßstäblich)



**Zeichenerklärung**

- |             |                                 |            |                       |
|-------------|---------------------------------|------------|-----------------------|
| — · — · — · | Gemarkungsgrenze                | □ (pink)   | Wohnbaufläche         |
| — — — — —   | Planfeststellungsgrenze         | □ (grey)   | gemischte Baufläche   |
| ○ (1.1)     | 1.1 Straßen, Wege, Zufahrten    | □ (grey)   | gewerbliche Baufläche |
| ○ (2.1)     | 2.1 Bauwerke und Anlagen        | □ (yellow) | Sonderbaufläche       |
| ○ (3.1)     | 3.1 Entwässerung                | □ (purple) | Gemeinbedarf          |
| ○ (4.1)     | 4.1 Leitungen (Anlagen Dritter) | □ (orange) | Biotop                |
| ○ (5.1)     | 5.1 Gewässerbau - entfällt -    | □ (brown)  | Rohstoffgewinnung     |
| ○ (6.1)     | 6.1 Anlagen für Naturschutz     |            |                       |
| ○ (7.1)     | 7.1 sonstige Maßnahmen          |            |                       |
| ○ (8.1)     | 8.1 Lärmschutzmaßnahmen         |            |                       |
| ○ (WA)      | WA                              |            |                       |

Deckplan 5 Blatt 2 T  
vom 29.06.2018  
ersetzt  
Lageplan 2, Unterlage 5 Blatt 2  
vom 29.08.2014

Geobasisdaten © Bayerische Vermessungsverwaltung

	bearbeitet:	29.08.2014	Vr
	gezeichnet:	29.08.2014	Mto
	geprüft:	29.08.2014	Vr
Projekt:		21630	

PL 6	Ausgleichsmaßnahme A2: entfällt (6.2)	16.01.2018	Heyne
Nr.	Art der Änderung	Datum	Zeichen

# FESTSTELLUNGSENTWURF

	Markt Kleinwallstadt Straße / Abschn.-Nr. / St.-Nr. St 2309_3e-1 0,500-1 000	Unterlage / Blatt-Nr.: 5 / 2 T Lageplan 2 landschaftspfleger. Maßnahmen Ausgleichsmaßnahmen 6.2 & 6.3
	PROJIS-Nr.:	Maßstab: 1 : 1000
<b>St 2309</b> <b>Bau einer Ortsumfahrung Kleinwallstadt mit</b> <b>Neubau Mainbrücke südlich Kleinwallstadt</b>		
Aufgestellt: 29.08.2014 / 29.06.2018 Markt Kleinwallstadt		
 Peter Maidhof		

Unterlage 5 Blatt 2 T  
 Unterlage 5 Blatt 2 TT