


- ### Legende
- Einschnittsböschung
 - Entwässerungsrinne
 - Bankkett
 - Fahrbahn
 - Bankkett
 - Rad-/Gehweg
 - Bankkett
 - Dammböschung
 - Wirtschaftsweg bitumind
 - Wirtschaftsweg Schotter
 - Grünweg/Grünfläche
 - Rückbau von befestigten Fläche
 - Hochpunkt / Tiefpunkt
 - Neigungsbrechpunkt
 - Fahrbahnquerneigung
 - Bauwerk
 - Planfeststellungsgrenze
 - Grundverbsgrenze
 - Gemarkungsgrenze
 - Flurbereinigungsgrenze -nachrichtlich-
 - Wasserschutzgebietsgrenze
 - Wasserschutzgebiet
 - Zone I - Fassungsereich
 - Zone II - engere Schutzzone
 - Zone III, III A - weitere Schutzzone
 - Zone III B - erweiterte Schutzzone
 - Flächennutzung
 - Allgemeines Wohngebiet
 - Dauerkeimgärten
 - Gewerbegebiet
 - Gemischte Bauflächen
 - Sonderbaugbiet
 - Aussiedler
 - Grünfläche
- ### Nr. des Bauwerksverzeichnisses
- 1.1.1 Straßen, Wege, Zufahrten
 - 1.2.1 Landwirtschaftliche Wege
 - 2.1 Bauwerke und Anlagen
 - 3.1 Entwässerung
 - 4.1 Leitungen (Anlage Dritter)
 - 5.1 Gewässerbau
 - 6.1 Anlagen für Naturschutz
 - 7.1 sonstige Maßnahmen
- ### Spartenbestand - nachrichtlich -
- 20kV-MS-Kabel E.ON Bayern (nachrichtlich)
 - 20kV-MS-Freileitung E.ON Bayern (nachrichtlich)
 - T-Com Kabel (nachrichtlich)
 - T-Com Kabel 1 (nachrichtlich)
 - bestehende Leitung, DP4 - Druckstufe - über (nachrichtlich E.ON Bayern AG)
 - bestehende Kanal (nachrichtlich Gemeinde Großostheim)

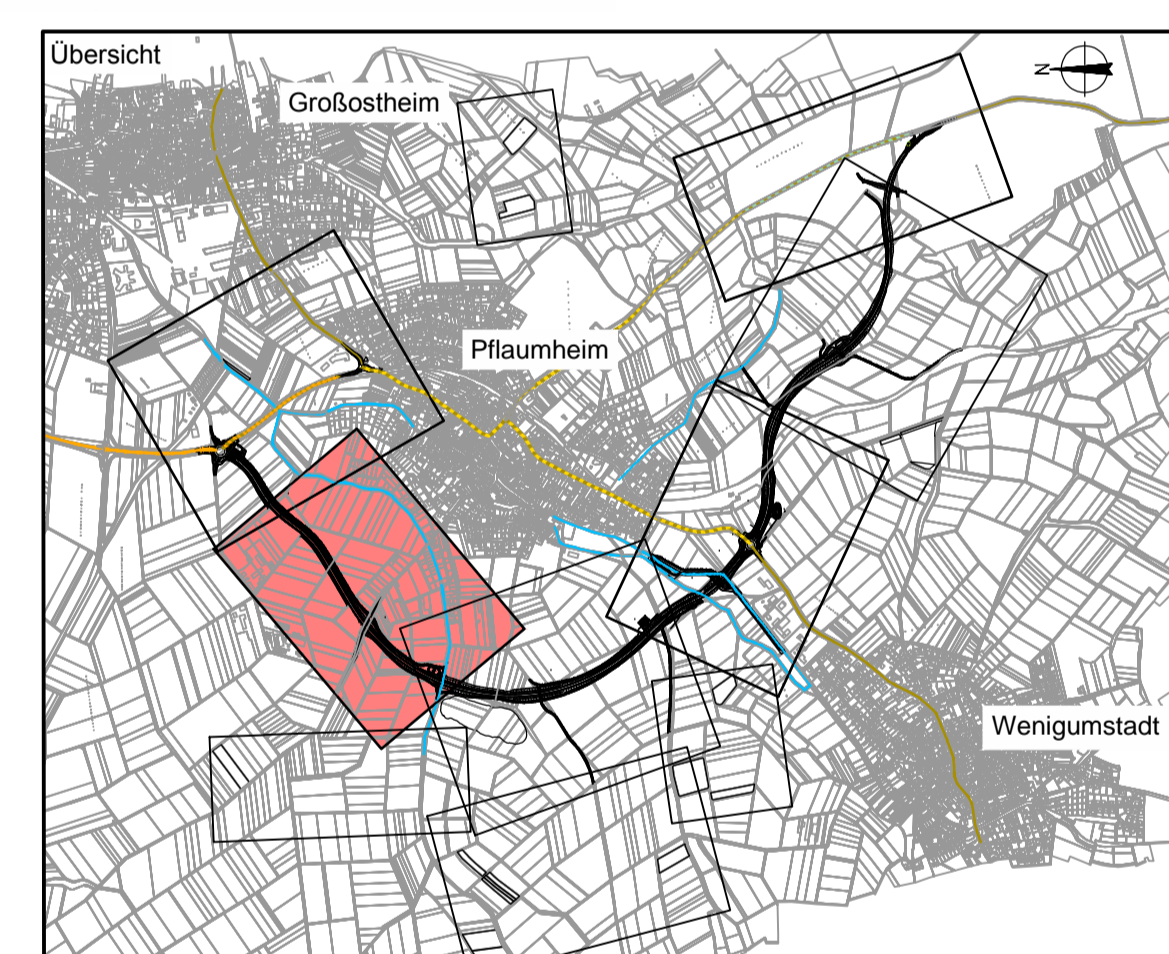

Deckplan 7.1 Blatt 2 E vom 31.10.2014 ersetzt Lageplan 2, Unterlage 7.1 Blatt 2 vom 11.01.2013

OBERMEYER Weissenburger Straße 20-22 63758 Aschaffenburg Tel. 06921/38667-0 Projekt 16414 PLANEN + BEWERTEN GmbH Plan Nr. Dateiname

Nr.	Art der Änderung	Datum	Name
PL 2	Auweiernstellen, Breitenverstellung / Änderung Fahrbahnbreite	28.04.2014	Ske
PL 3	Rückbau durch Mulde an Verkehrsgroßbecken	28.04.2014	Voss
PL 14	Flurleistung auf Ausgleichsflächen im Entfall	19.09.2014	JF

Landratsamt Aschaffenburg Kreisstraßenverwaltung **PLANFESTSTELLUNG** Markt Großostheim OT Pflaumheim Ortsumgehung Kreisstraße AB 1 / AB 3

Unterlage: 7.1 Blatt Nr.: 2 E Datum: 25.09.13 Zeichner: VZ Gezeichnet: 25.09.13 Tax: Reg.Nr.: 25.09.13 Kru: Lageplan 2 Maßstab: 1:1000

Aufgestellt: Aschaffenburg, den 11.01.2013/31.10.2014 Landratsamt Aschaffenburg Aufgestellt: Dr. Norbert Schupp, Verwaltungsdirektor