

Zeichenerklärung

Grunderwerb

vorübergehend in Anspruch zu nehmende Fläche

7	6/5	170 074 m ²	Flur / Flurstück / Größe des Flurstückes
1.35.1		180 m ²	Ild. Nr. / Größe der Teilfläche
			1 = Nr. des Grunderwerbsplanes
			35 = Ild. Nr. des betroffenen Flurstückes
			1 = Teilfläche eines Flurstückes

Flurstücksnummer

Zusammengehörigkeitspfeil

Gemarkungsgrenze

Gemeindegrenze

Flurstücksgrenzen innerhalb/außerhalb des Baufeldes

Baufeldgrenze

Gebiete und Flächen


Bodendenkmal

Wasserschutzzone III

Sonderbaufläche

Freistaat Bayern
Regierungsbezirk Unterfranken
Landkreis Kitzingen
Große Kreisstadt Kitzingen
Gemarkung Repperndorf

Gemeinde Biebelried
Gemarkung Biebelried

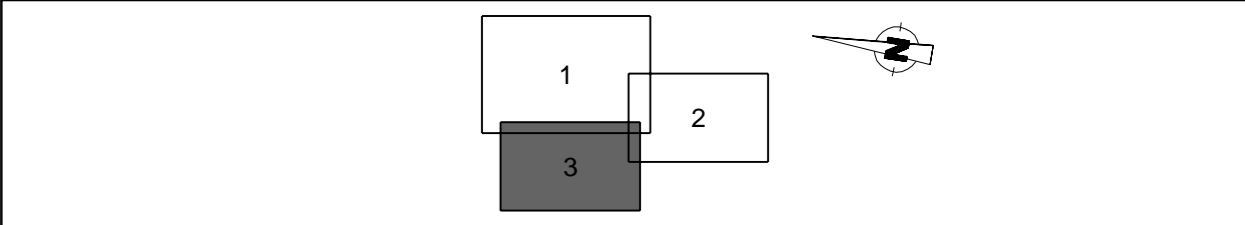

WEIMANN INGENIEURE Ingenieurbüro für Bauwesen		
bearbeitet	Datum	Name
August 2023	August 2023	Gerhard
gezeichnet	August 2023	Wanner
geprüft		
Am Bach 1 97337 Dettelbach E-Mail: info@weimann-ingenieure.de		
Tel. 09324 / 9819-0 Fax. 09324 / 9819-100		

Die Autobahn Niederlassung Nordbayern		
Flaschenhofstraße 55, 90402 Nürnberg		
bearbeitet	A233	Sitzmann
gezeichnet	-	-
geprüft	A23	Scheröbl
PSP-Nr.:	A-02270-00	
Datum:		

Nr.	Art der Änderung	Datum	Zeichen

Lagesystem	DHDN90/GK	Stand Kataster	Juni 2020
Höhensystem	DHHN2016	Bestandsvermessung	September 2019

FESTSTELLUNGSENTWURF

Die Autobahn GmbH des Bundes	Unterlage / Blatt-Nr.: 10.1 / 3 Grunderwerbsplan
Straße / Abschnitt-Nr. / Station: A7 / 280 / 1,720 bis A7 / 300 / 0,828	Baustraße 23
PROJIS-Nr.: -	Maßstab: 1 : 1000
A 7, Ertüchtigungslos AS Kitzingen BW 671a - BW 672a	
AK Biebelried - AS Marktbreit von Bau-km 671+382 bis Bau-km 672+810	

Aufgestellt: 23.08.2023
Niederlassung Nordbayern
Abteilung A2 Planung

A. Stadtmüller, Abteilungsleiter

© Bayerische Vermessungsverwaltung, Geobasisdaten
(Darstellung der Flurkarte als Eigentumsnachweis nicht geeignet)
© Bayerische Straßenbauverwaltung - BAYSIS
(www.baysis.bayern.de)