Schnitt 1-1
M 1:100

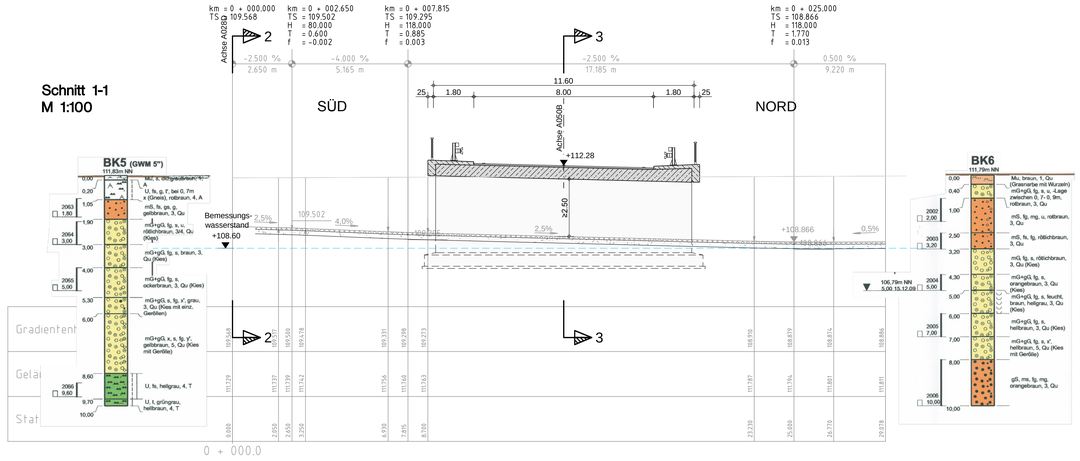

Schnitt 2-2
M 1:100

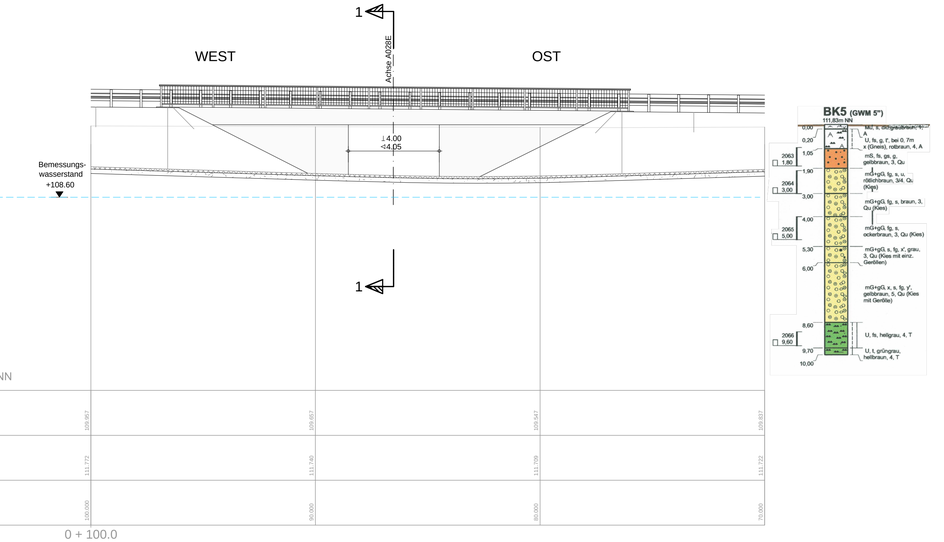

Grundriss BW3
M 1:100

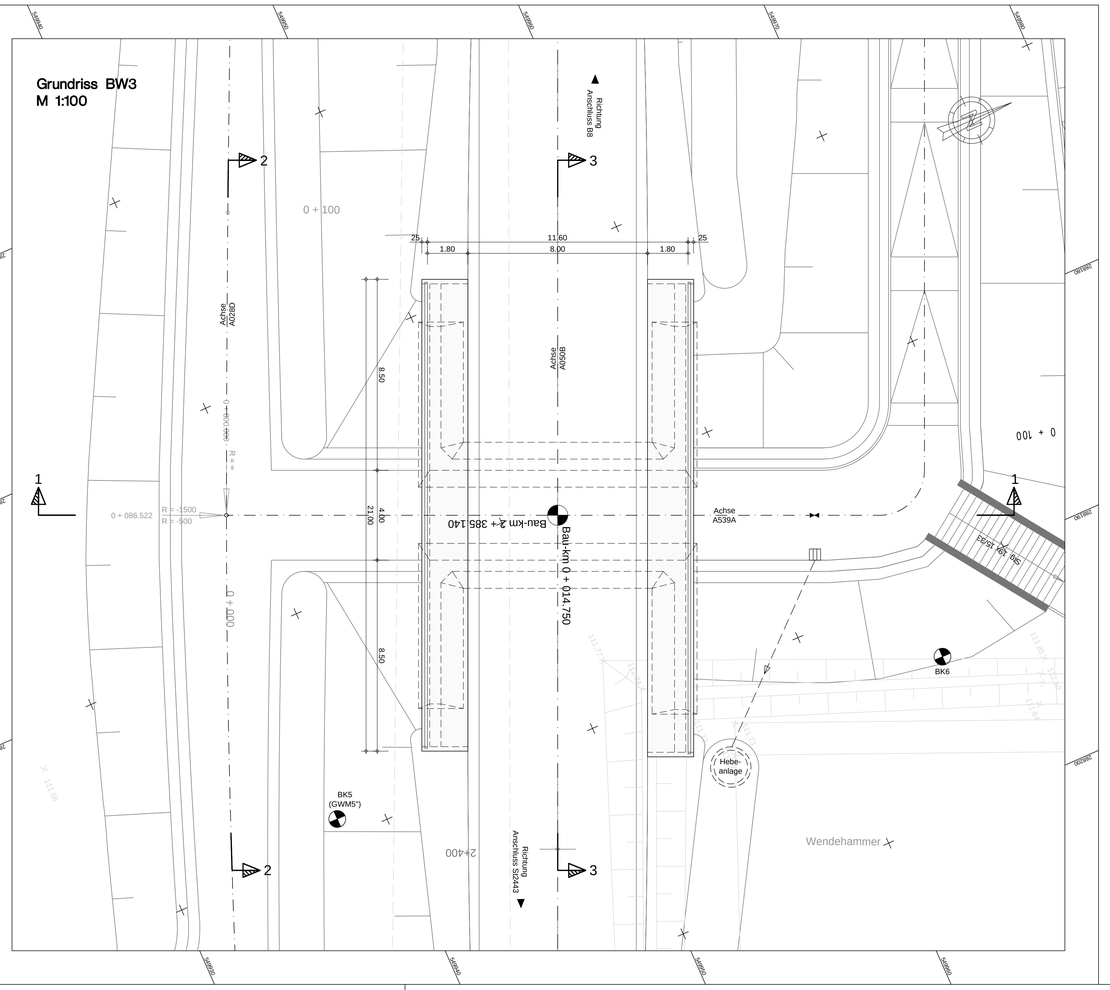

Schnitt 3-3
M 1:100

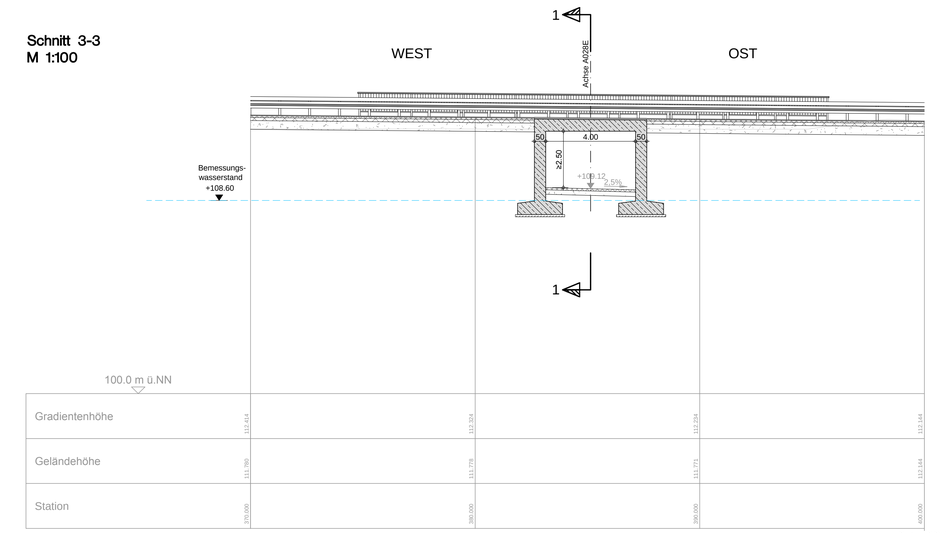

BW 3
Brücke St 3308 über Geh- und Radweg in Hörstein Industriestraße
Bau-km 2 + 385.140

Lichte Weite	4.00 m
Lichte Höhe	≥ 2.50 m
Stützweite	4.50 m
Gesamtlänge	5.00 m
Gesamtbreite	12.10 m
Kreuzungswinkel	<100 gon
Breite zw. Geländern	11.60 m

OBERMEYER PLANEN + BERATEN GmbH
Weißenburger Str. 20-22
63739 Aschaffenburg
Tel. 06021/38667-0

	Projekt-Nr.:	16172
	Datum	Zeichen
Bearb.:	31.07.14	Alt
Gez.:	31.07.14	Mto
Gepr.:	31.07.14	Kru

Bearbeitet im Auftrag der Gemeinde Karlstein
Aschaffenburg, im Mai 2014

Nr.	Art der Änderung	Datum	Name

Gemeinde Karlstein
Am Oberborn 1, 63791 Karlstein, Tel. 06188/794-0, Fax 06188/794-50, E-Mail: gemeinde@karlstein.de

Unterlage		10
Blatt Nr.		3
Datum		Zeichen
PLANFESTSTELLUNG	bearbeitet	
	gezeichnet	
	geprüft	

St 3308
Neubau der
Ortsumgehung Karlstein

BW 3
Brücke St 3308 über Geh- und Radweg in Hörstein Industriestraße Bau-km 2+385.140

Maßstab 1 : 100

Aufgestellt:
Karlstein, den 12.08.2014
Gemeinde Karlstein
Winfried Bürdert, Bürgermeister

Gesehen:

Pln-Datei: AE_PB4L0018-BW3.pt | Pln-Datum: 31.07.14

\\osbwd84\projects\16172\Bauwerke\cad\AE_PB4L0018.dwg

erzeugt mit ProVI®