

**LEGENDE**

**Realnutzung und Biotoptypen**

- Nadelwälder und -forste**  
 WNK Kiefernwald/-forst  
 WNM Kiefern-Laub-Mischwald/-forst  
 Aufforstung (Nadel-, Laubholz)

- Laubwälder und -forste**  
 WLM Laubwald /-mischwald/-forste  
 WLN Laub-Nadel-Mischwald/-forst  
 WQ Feuchtwald

- Gehölze**  
 WO Feldgehölz (naturnah)  
 WOF Feldgehölz (standortsfremd)  
 UAG Baumgruppe, Baumreihe  
 UE Einzelbaum

- Strauchformation**  
 WH Baum- und Strauchhecke (naturnah)  
 WHF Baum- und Strauchhecke (standortsfremd)  
 WG Feuchtbüsch  
 WX Mesophilies Gebüsch (naturnah)  
 WGX Brombeergestrüpp

- Streuobstbestände**  
 EO Streuobstbestand  
 EOJ Streuobstbestand, keine oder wenige Altbäume

- Grünanlagen, Freizeitanlagen, Gärten**  
 USB Erholungsgelände mit Baumbestand  
 EKN Garten, strukturreich (überwiegend Nutzgarten)  
 EKZ Nutzgartenanlage, sonstige Ziergärten

- Brachen, Säume**  
 GB Altgrasfluren  
 GBG Altgrasfluren mit Gehölzstrukturen (initial)  
 GW Wärmelebende Säume  
 GH Feuchte Hochstaudenflur entlang Graben

- Gewässer, Röhricht**  
 XU Vegetationsfreie Wasserflächen  
 FG Graben  
 VH Röhricht

- Extensivgrünland**  
 GE Extensivgrünland

- Intensivgrünland und Weiden**  
 GI Intensivgrünland  
 GIW Intensivweide / Pferdekoppel

- Pionier- und Ruderalvegetation**  
 RF Ruderalflur  
 UK Kulturlandbrache

- Äcker**  
 AH Intensivacker  
 AE Extensiver Acker mit Wildkrautflora, Ackerbrache

- Siedlungs- und Verkehrsflächen, sonstige Strukturen**  
 BE Einzelbebauung mit Hausgärten / Einzelgebäude mit und ohne Grünflächen  
 BG Gewerbe-/Industriegebiet (geringer Grünflächenanteil)  
 BI Ver- und Entsorgungseinrichtungen  
 BB Brachen innerhalb Bebauungsplangebiet  
 VV Straße / WEG / Parkfläche, vollversiegelt  
 VT Weg / sons. Verkehrsfläche, teilversiegelt  
 VB Bahnanlage  
 VBB Bahnanlage (Verkehrsbrache)  
 XV Grünstreifen (entlang Straßen, i.d.R. gehölzfrei)  
 AG Abbaugelände (Kies / Sand)

**Maßnahmen**

- Sandmagerrasen
- Landschaftsrasen
- Landschaftsrasen (mit Entsiegelung)
- Aufforstung
- Aufforstung (mit Entsiegelung)

- Aufbau Waldmantel
- Flurstück für Aufhängung von Nisthöhlen und Fledermauskästen
- Anlage Alternativbrutplatz
- Amphibienleitsystem
- Bauschutzzaun
- Wiederherstellung des ursprünglichen Zustands (Baufeld)

Maßnahmen Nr.  Bezug zur fortlaufenden Konfliktnummer

- Begrünung der Straßenbegleitflächen...**
- Erläuterung der Maßnahme
- CEF1 CEF-Maßnahme
  - A Ausgleichsmaßnahme
  - G Gestaltungsmäßnahme
  - S Schutzmaßnahme
  - V Vermeidungs- und Verminderungsmaßnahme


**Geplante Baumaßnahme**

- Bankett
- Fahrbahn
- Fuß- und Radweg (versiegelt)
- Weg (teilversiegelt)
- Technische Planung
- Rückbau

**Sonstige Inhalte**

- Kartengrundlagen
- Nachrichtlich

**Blattübersicht**

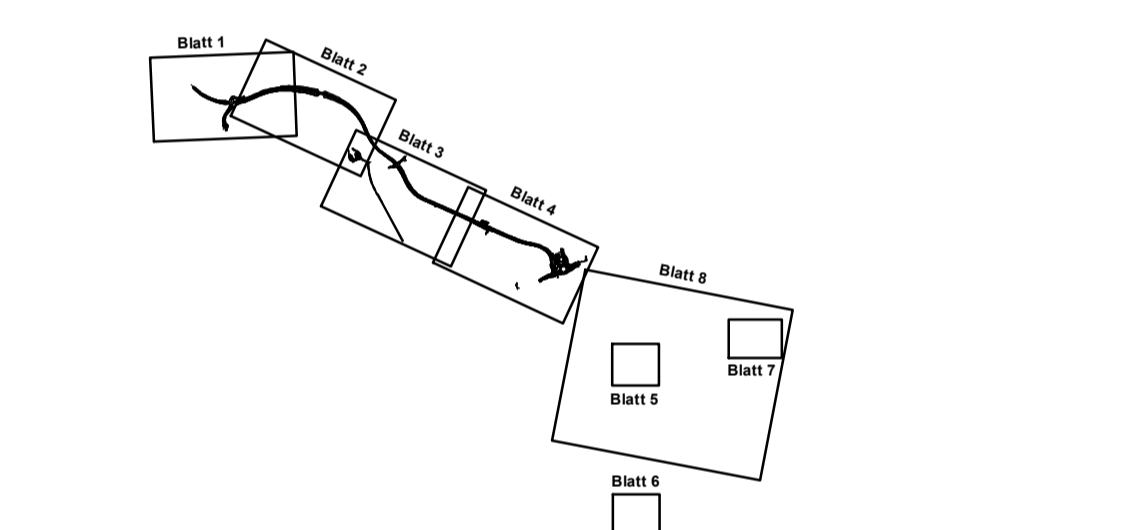

Deckplan 12.3 Blatt 1 E  
 vom 15.07.2016  
 ersetzt  
 Maßnahmenplan, Unterlage 12.3 Blatt 1  
 vom 12.08.2014

<b>OBERMEYER</b> PLANEN + BEFÄHIGEN GbR	Wellenburger Str. 20-22 63759 Aschaffenburg Tel. 0662139997-0	Projektnr.: 16172
	Bearbeitet im Auftrag der Gemeinde Karlstein Aschaffenburg, im Mai 2014	Datum: 31.07.14 Zust.: 31.07.14 Bearb.: 31.07.14

Nr.	Art der Änderung	Datum	Name
PL01	Einzeichnen der GW-Messstelle Großweithem 129	15.07.16	SKA
PL02	Verlegung des Radwegs	15.07.16	SKA
PL03	Verlegung der Maßnahme A1 von Fl-Nr. 2236 nach Fl-Nr. 32091 (Blatt 7N)	15.07.16	JF
PL04	Verlegung der Maßnahme A6; Ergänzung Maßnahme V5	15.07.16	JF

<b>Gemeinde Karlstein</b> Am Stadten 1, 63759 Karlstein, Tel. 06629784-0, Fax 06629784-20, Email: gemeinde@karlstein.de	Untertitel: 12.3
	Blatt Nr.: 1 E
<b>PLANFESTSTELLUNG</b>	bearbeitet
<b>St 3308 Neubau der Ortsumgehung Karlstein</b>	gezeichnet
	gestift
	<b>LBP - Maßnahmenplan</b>
	Maßstab: 1:1000

Aufgestellt: Friedrich von Gemeinde Karlstein	Gezeichnet:  Winfried Bruder, 1. Bürgermeister
Freigegeben:	Freigegeben: