

(A4) K1, K2
Anlage von Gehölzinseln aus Obst- und Speierlingsbäumen, rd. 0,020 ha

(A3) K1, K2
Anlage eines standortgerechten Laubmischwaldes mit Waldmantel, rd. 0,371 ha

Maßnahmen

Aufforstung

Maßnahmen Nr. Bezug zur fortlaufenden Konfliktnummer

(A1) K7
Begrünung der Straßenbegleitflächen...


Erläuterung der Maßnahme

(A) Ausgleichsmaßnahme

Sonstige Inhalte

Kartengrundlagen

Blattübersicht

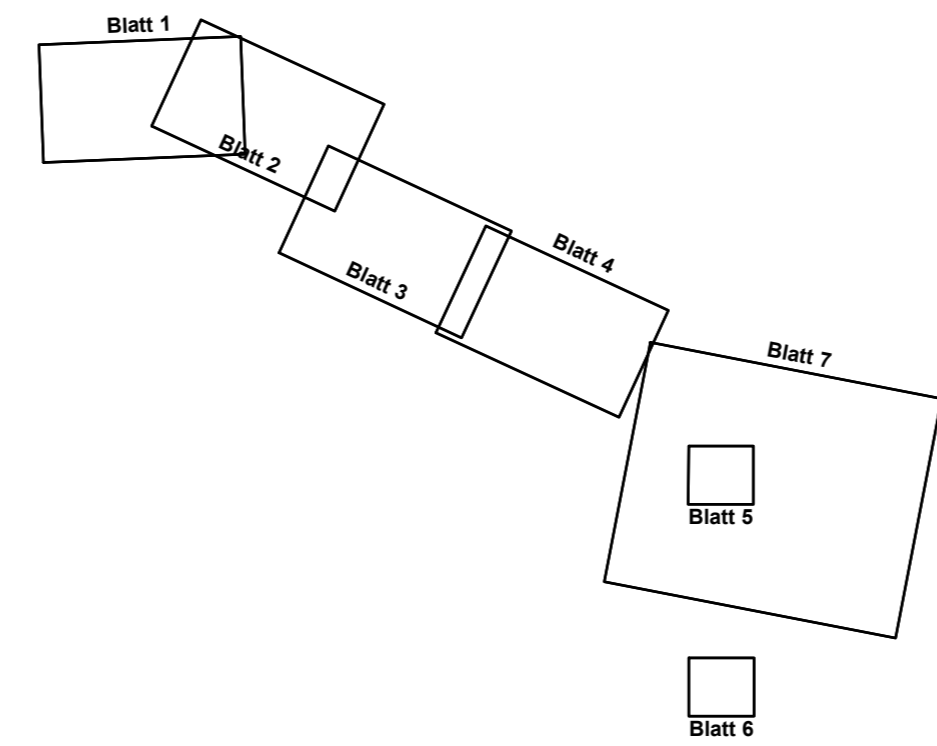

| | | | |
|--|--------------|-----------------|-------------|
| Weißenburger Str. 20-22 63739 Aschaffenburg Tel.: 06021/38667-0 | Projekt-Nr.: | 16172 | |
| | Datum | Zeichen | |
| | Bearb.: | 31.07.14 JF | |
| | Gez.: | 31.07.14 NEJ/JB | |
| Bearbeitet im Auftrag der Gemeinde Karlstein Aschaffenburg, im Mai 2014 | | Gepr.: | 31.07.14 JF |

| Nr. | Art der Änderung | Datum | Name |
|-----|------------------|-------|------|
| | | | |
| | | | |
| | | | |
| | | | |

| | | |
|---|---------------------------------------|-------------------------------------|
| Am Oberborn 1, 63791 Karlstein, Tel. 06188/784-0, Fax 06188/784-50, E-Mail: gemeinde@karlstein.de | Unterlage | 12.3 |
| | Blatt Nr. | 6 |
| | Datum | Zeichen |
| PLANFESTSTELLUNG | | bearbeitet gezeichnet geprüft |
| St 3308 Neubau der Ortsumgebung Karlstein | | LBP - Maßnahmenplan |
| | | Maßstab 1 : 1000 |
| Aufgestellt: Karlstein, den 12.08.2014 Gemeinde Karlstein | Winfried Bruder, 1. Bürgermeister | Gesehen: |
| | | Prot-Datum: |