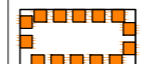
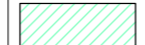
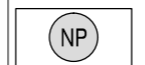
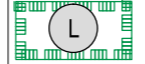

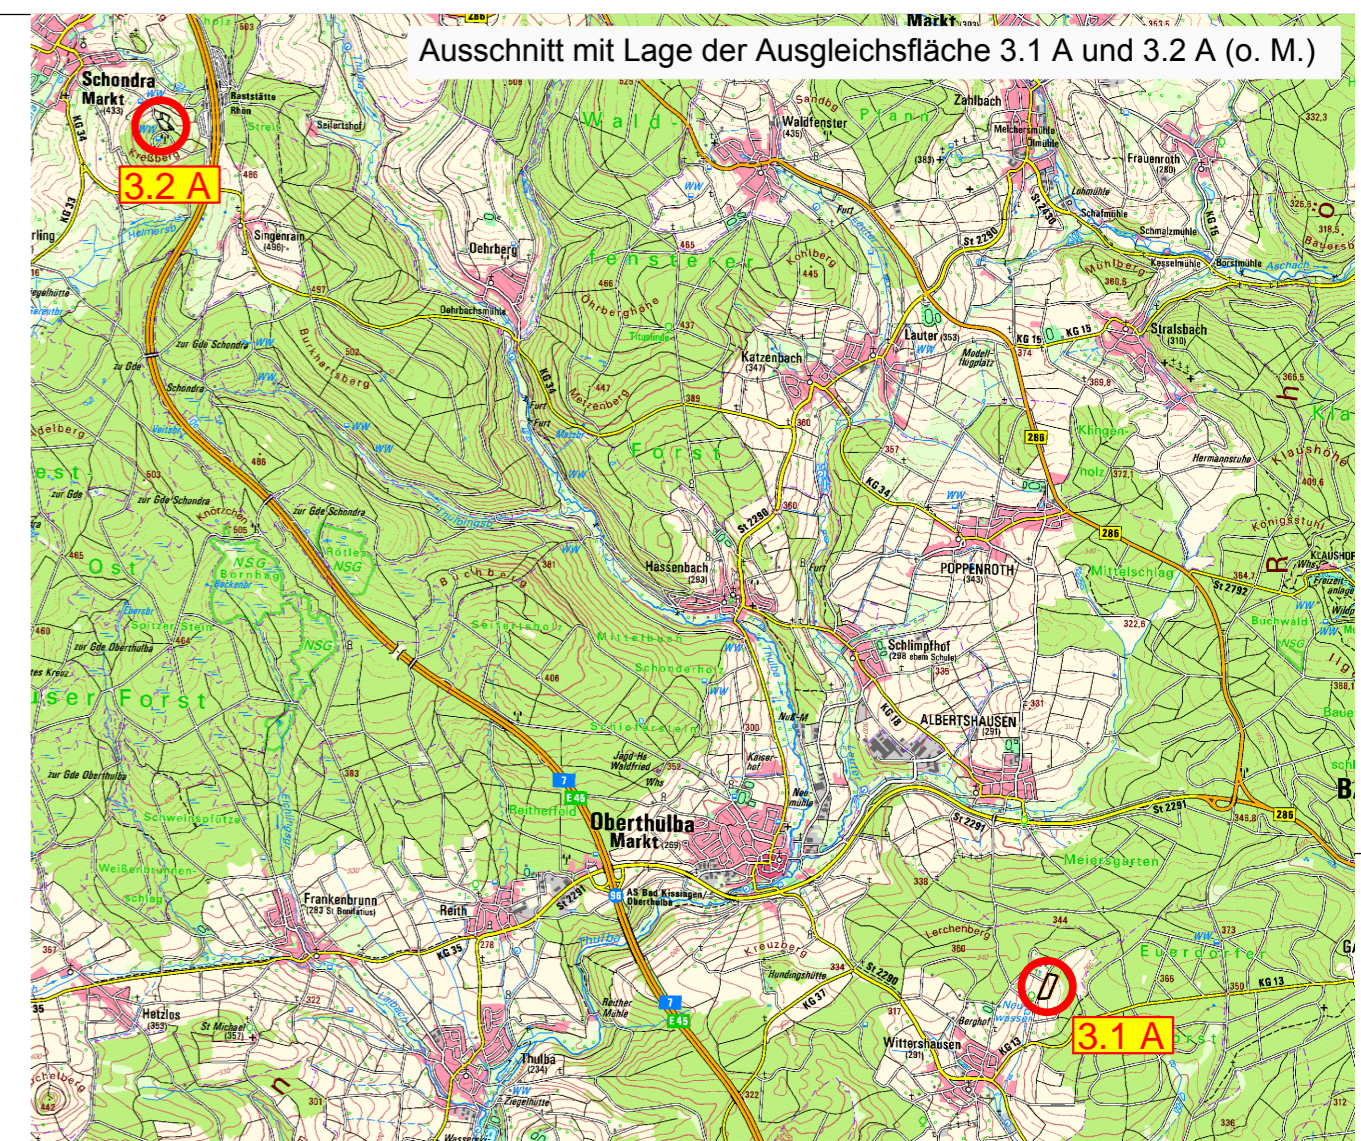


Ausgleichsfläche

-  Umgrenzung der Ausgleichsfläche **3.2 A**
-  Extensivierung der Wiesennutzung

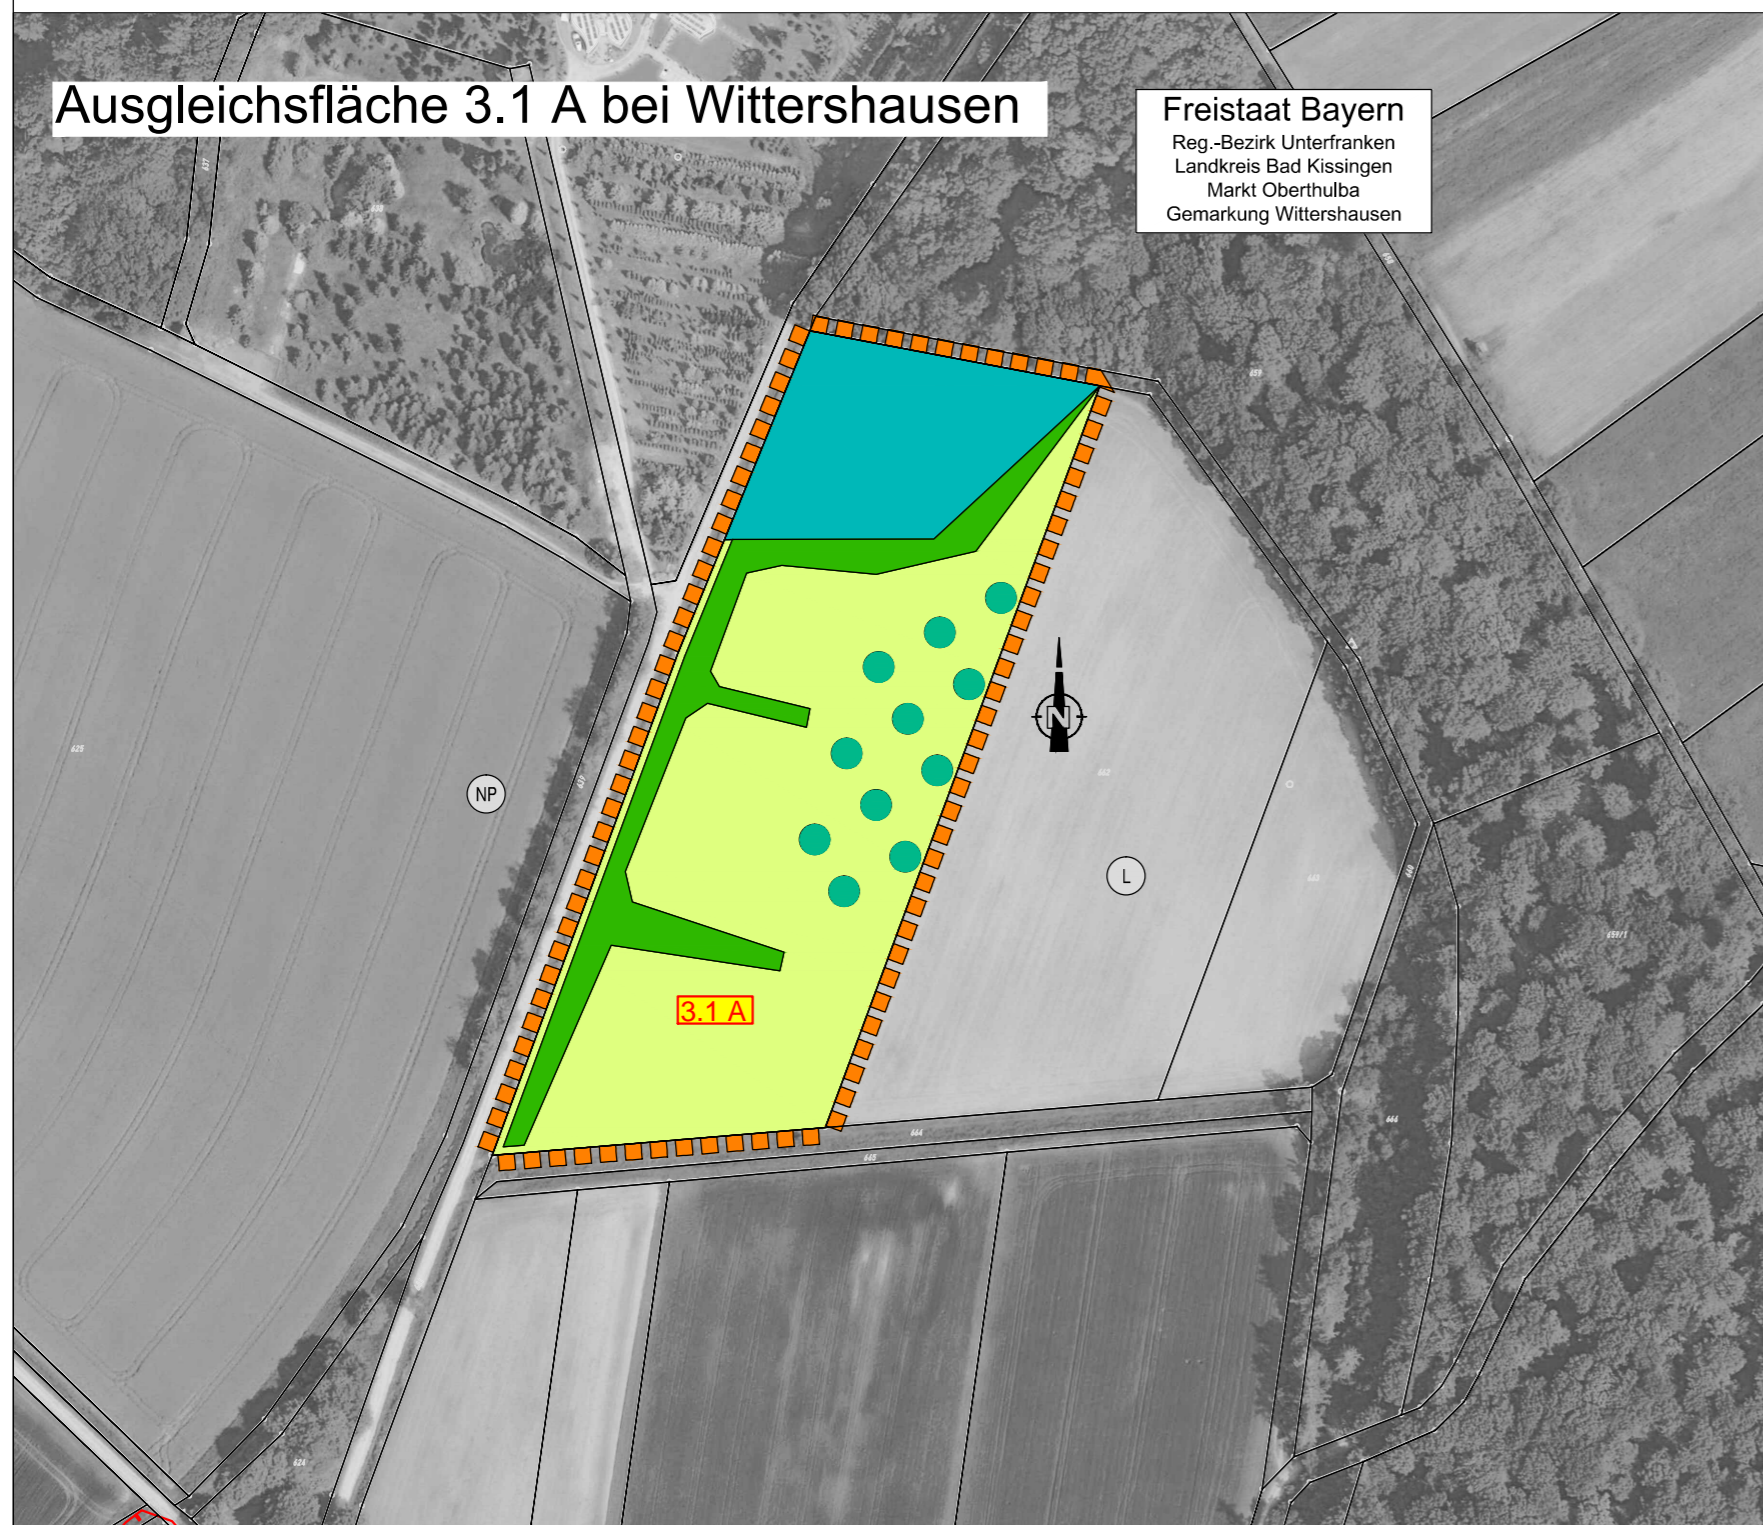
Schutzgebiete/-objekte

-  Naturpark "Bayerische Rhön" (gesamtes Untersuchungsgebiet)
-  Landschaftsschutzgebiet
-  **33.061** Biotop laut amtlicher Biotopkartierung Bayern mit Nummer








Entwurfsbearbeitung: Miriam Glanz Landschaftsarchitektin	bearbeitet:	8/2017	M. Glanz
	geprüft:	8/2017	M. Glanz
Am Wacholderrain 23 97618 Leutershausen Tel. 09771 - 98769 Fax.09771 - 2492	Prj.Nr.:	99-15	
	Dat:	99-15 LBP Thulabrücke.dwg	
	Objekt:	Thulabrücke A7	
		Leutershausen, 14. August 2017	



M. Glanz



Ausgleichsfläche

-  Umgrenzung der Ausgleichsfläche **3.1 A**
-  Standortgerechte Laubwaldaufforstung
-  Heckenpflanzung mit Bäumen 2. Ordnung und Sträuchern aus gebietseigenen Herkünften
-  Pflanzung von Wildobst- bzw. Laubbäumen aus gebietseigenen Herkünften
-  Ansaat einer krautreichen Wiesenmischung regionaler Herkunft (Regio-Saatgut)

Schutzgebiete/-objekte

-  Naturpark "Bayerische Rhön" (gesamtes Untersuchungsgebiet)
-  Landschaftsschutzgebiet

Autobahndirektion Nordbayern	bearbeitet:			
	gezeichnet:			
Flaschenhofstraße 55 90402 Nürnberg	geprüft:	30.11.2017	GZ 1412	mst
	PSP Nr.:	B02S.ABAD0032		
Tel.: 0911/4621-01, Fax: 0911/4621-456, E-Mail: poststelle@abdnb.bayern.de	Projekt:	Talbrücke Thulba / W07 B613.018 / ASB 5825 627		



Nr.	Art der Änderung	Datum	Zeichen

Feststellungsentwurf

Straßenbauverwaltung Freistaat Bayern	Unterlage-Nr.: 9.1 Blatt 3 von 3
Autobahndirektion Nordbayern	Landschaftspflegerischer Maßnahmenplan Ausgleichsfläche 3.1 A / 3.2 A
Straße / Abschn.-Nr. / Station: BAB A 7 / 160 / 0,739	Maßstab: 1 : 2000
PROJIS-Nr.: -	
BAB A 7 Fulda - Würzburg Abschnitt: AS Bad Kissingen/Oberthulba - AS Hammelburg Ersatzneubau der Talbrücke Thulba BW 613a von Bau-km 612+590 - 613+520	
Aufgestellt: Autobahndirektion Nordbayern	
<i>Michaela Weidinger-Klapp</i> Michaela Weidinger-Klapp, Bauoberrätin, GL 14 Nürnberg, den 30.11.2017	