



Regelquerschnitt Wirtschaftsweg mit bituminöser Tragdeckschicht

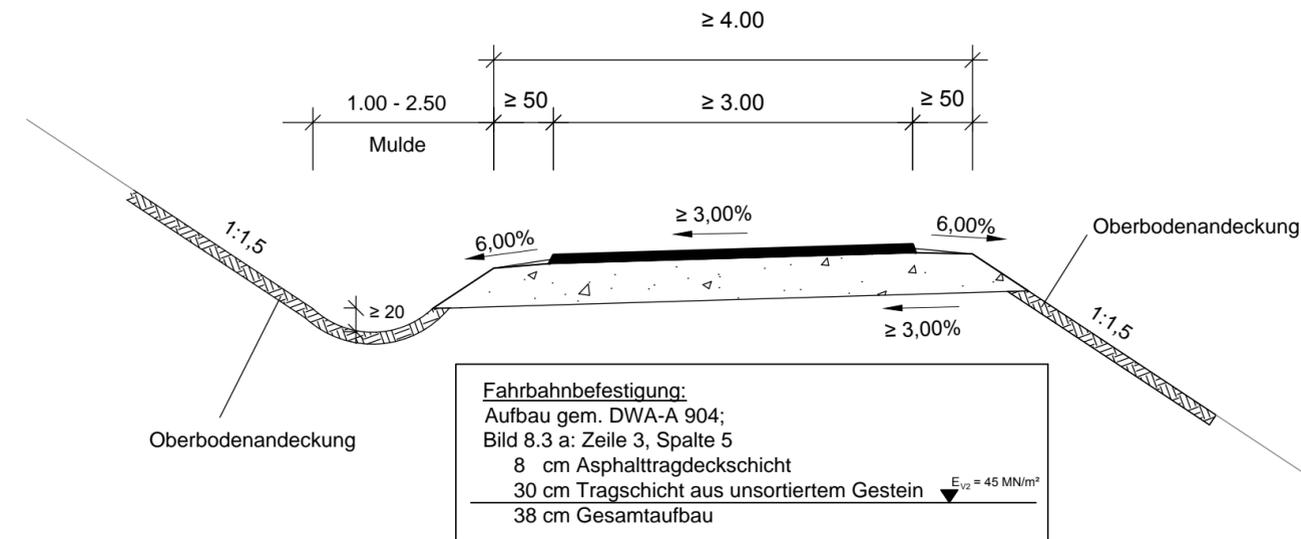

Regelquerschnitt Wirtschaftsweg ohne Bindemittel, mit Deckschicht

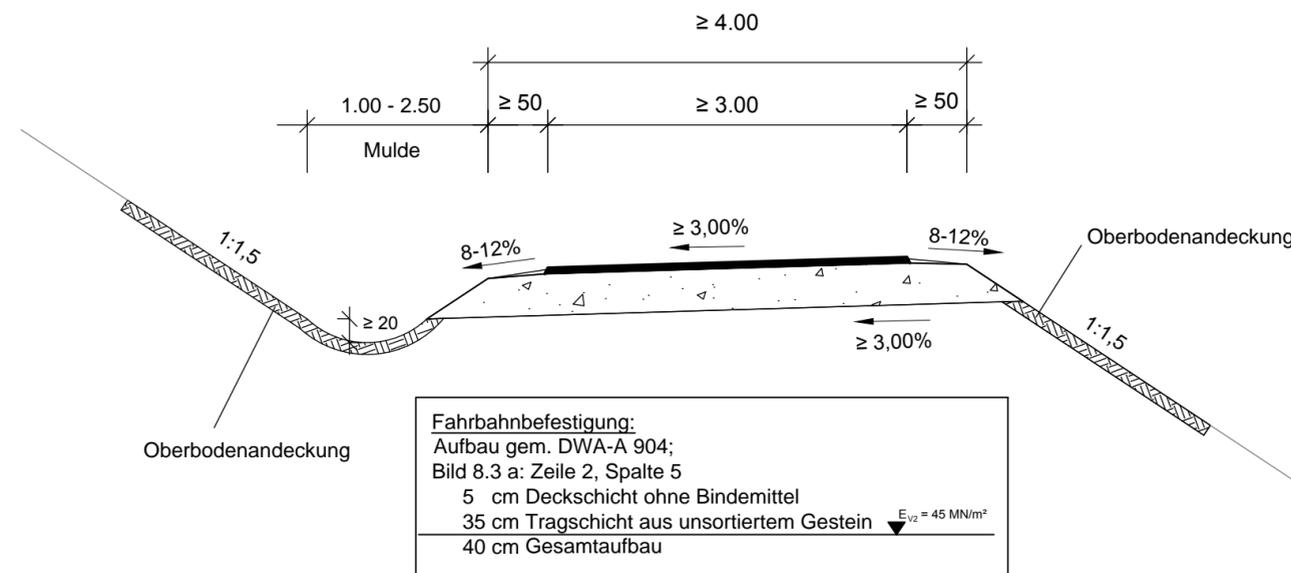

Entwurfsbearbeitung:  Schüßler-Plan Ingenieurgesellschaft mbH Am Tullnaupark 8 90402 Nürnberg Tel. 0911 / 982220-10	Projekt-Nr. 31152001		
		Datum	Zeichen
	bearbeitet	11/2017	Bin
	gezeichnet	11/2017	Scm
	geprüft	11/2017	Nun

Autobahndirektion Nordbayern  Flaschenhofstraße 55 90402 Nürnberg Tel.: 0911/4621-01, Fax: 0911/4621-456, E-Mail: poststelle@abdnb.bayern.de	bearbeitet:	4231	11/2017	Bi
	gezeichnet:			
	geprüft:	42	11/2017	Sta
	PSP Nr.: B02S.ABAD0032			
Projekt: Talbrücke Thulba / W07 B613,018 / ASB 5825 627				

Nr.	Art der Änderung	Datum	Zeichen

Feststellungsentwurf

Straßenbauverwaltung Freistaat Bayern Autobahndirektion Nordbayern Straße / Abschn.-Nr. / Station: BAB A 7 / 160 / 0,739 PROJIS-Nr.: -	Unterlage / Blatt-Nr.: 14.2 / 2 von 3 Regelquerschnitt Wirtschaftswege Maßstab: 1:100
---	--

BAB A 7 Fulda - Würzburg
 Abschnitt: AS Bad Kissingen/Oberthulba - AS Hammelburg
**Ersatzneubau der Talbrücke Thulba
BW 613a**
 von Bau-km 612+590 - 613+520

Aufgestellt:
 Autobahndirektion Nordbayern
 Nürnberg, den 30.11.2017

 Stadelmaier, Baudirektor