Längsschnitt A - A M 1:500

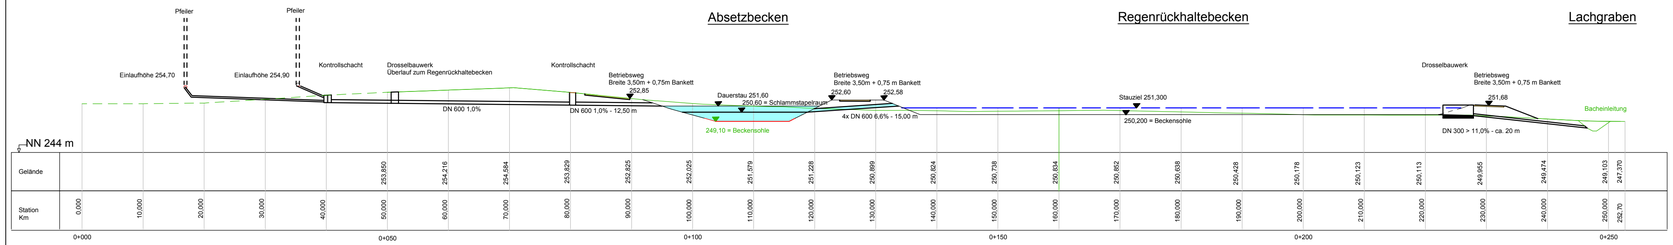

Lageplanausschnitt M 1:500

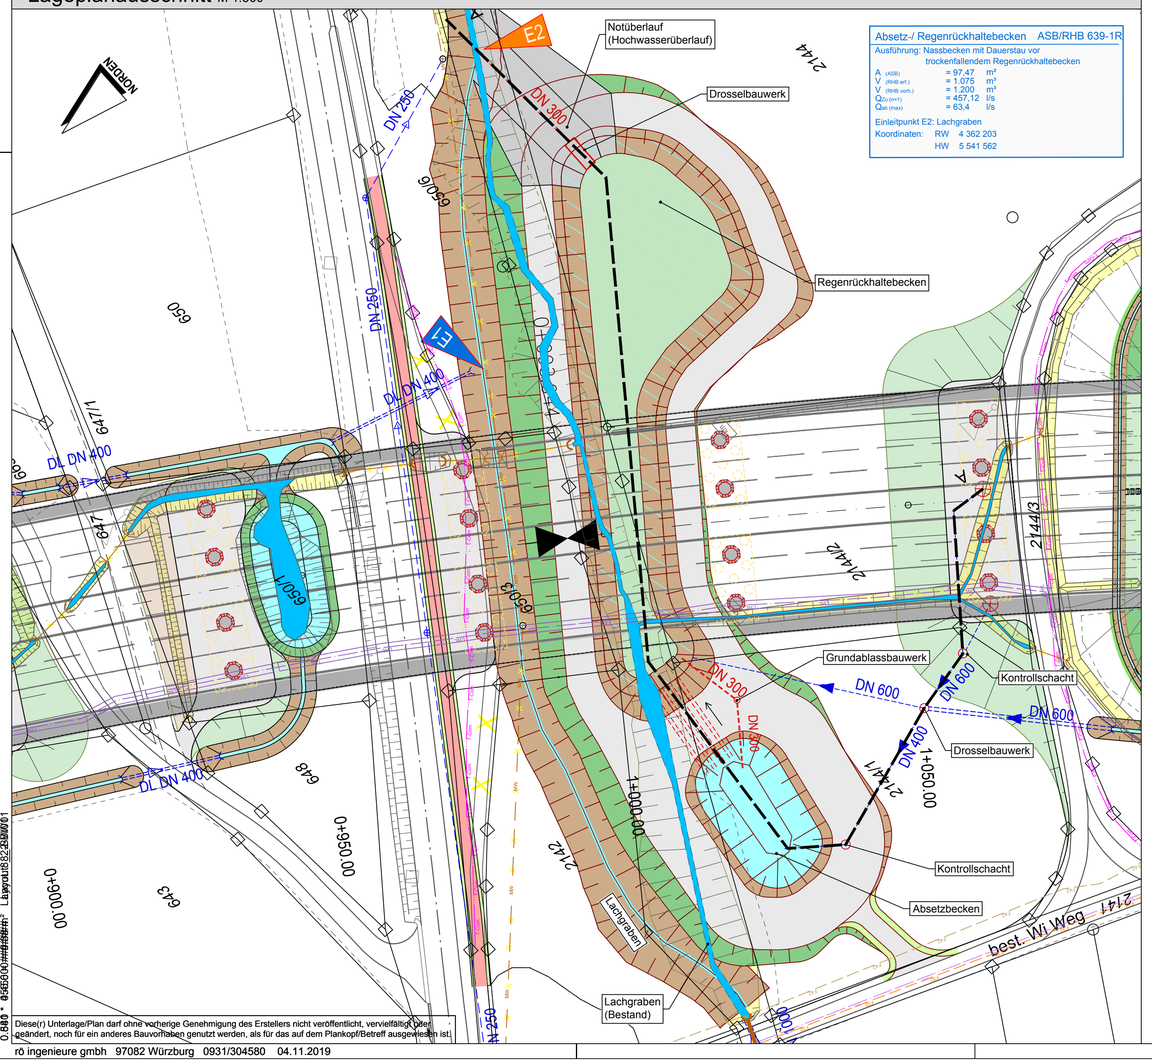

Diese(r) Unterlage/Plan darf ohne vorherige Genehmigung des Erstellers nicht veröffentlicht, vervielfältigt, geändert, noch für ein anderes Bauvorhaben genutzt werden, als für das auf dem Plankopf/Betreff ausgewiesen ist.

rö ingenieure gmbh 97082 Würzburg 0931/304580 04.11.2019

Zeichenerklärung

Planung

- Wirtschaftsweg
- Einschnittsböschung
- Mulde mit Fließrichtung
- Fahrbahn mit Achse
- Böschung
  Dammböschng
  Entwässerungsgraben
  mit Fließrichtung
- Neigungsbrechpunkt mit Angaben von Ausrundungshalbmesser, Längsneigung und Abstand zum nächsten Neigungspunkt
- Gradientenhochpunkt /-tiefpunkt

Entwässerungsmaßnahmen

- Entwässerungsabschnitt 1 (mit Sammlung und Einleitung in Oberflächengewässer)
- E1 Einleitstelle des Entwässerungsabschnitt 1
- E2 Einleitstelle des Entwässerungsabschnitt 2
- Entwässerungsfläche - Fahrbahn
- Entwässerungsfläche - Brückenbauwerk
- Entwässerungsfläche - Dammböschung
- Entwässerungsfläche - Einschnittsböschung

Versorgungseinrichtung

vorhanden	geplant	
F32		Fernmeldekabel F32 (BAB)
F42		Fernmeldekabel F42 (BAB)
LWL		Lichtwellenleiter (BAB)
BAB		Fernmeldekabel (BAB)
T-Com		Fernmeldekabel (Telekom)

Entwässerung

vorhanden	geplant	
RW	-50.0- 1.5% DN 300	Sammelleitung DN 300 mit Angabe von Fließrichtung, Länge und Gefälle
MW		Mischwasserleitung (Markt Werneck)
		Straßenablauf
		Kontrollschacht
		Muldenablaufschacht
	DN 500	Rohrdurchlass mit Böschungsstück
	LW = LH =	Rohrdurchlass mit Endbauwerken

Entwurfsbearbeitung:

rö ingenieure gmbh
97082 Würzburg Moltkestraße 7
Telefon 0931 - 30458 - 0
Telefax 0931 - 30458 - 29
info@roe-ingenieure.de
www.roe-ingenieure.de

	Datum	Zeichen
bearbeitet	21.07.2017	mp
gezeichnet	09.05.2018	ek
geprüft	09.05.2018	mp

Projekt-Nr.:

Autobahndirektion Nordbayern
Dienststelle Würzburg
Ludwigkai 4
97072 Würzburg
Tel.: 0931/7945-0, Fax: 0931/7945-220, E-Mail: poststelle-dstwue@abdnb.bayern.de

bearbeitet:	Gz:		
gezeichnet:	Gz:		
geprüft:	Gz: W3	Juni 2018	Weißkopf
	Gz: W312	Juni 2018	Malsch

PSP Nr.:

Projekt: TB Stettbach BW 639b

Nr.	Art der Änderung	Datum	Name
b	Tektur 31.10.19: Absetzbecken t=2,50 m gem. Stellungnahme WWA	31.10.2019	Weißkopf

FESTSTELLUNGSENTWURF

Straßenbauverwaltung Freistaat Bayern

Autobahndirektion Nordbayern

Straße / Abschn.-Nr. / Station: A 7 / 220 / 0,76

PROJIS-Nr.:

Unterlage / Blatt-Nr.: 8.2 T

Systemplan Absetz- und Regenrückhaltebecken (ASB/RHB 639-1R)

Maßstab: 1 : 500

BAB A 7 Fulda - Würzburg
Abschnitt: AK Schweinfurt/Werneck - AS Gramschatzer Wald
Ersatzneubau Talbrücke Stettbach BW 639b

Bau-km 0+580 bis Bau-km 2+010

aufgestellt:
Autobahndirektion Nordbayern
Dienststelle Würzburg

Leis, BD

Würzburg, den 01.06.2018 / 31.10.2019