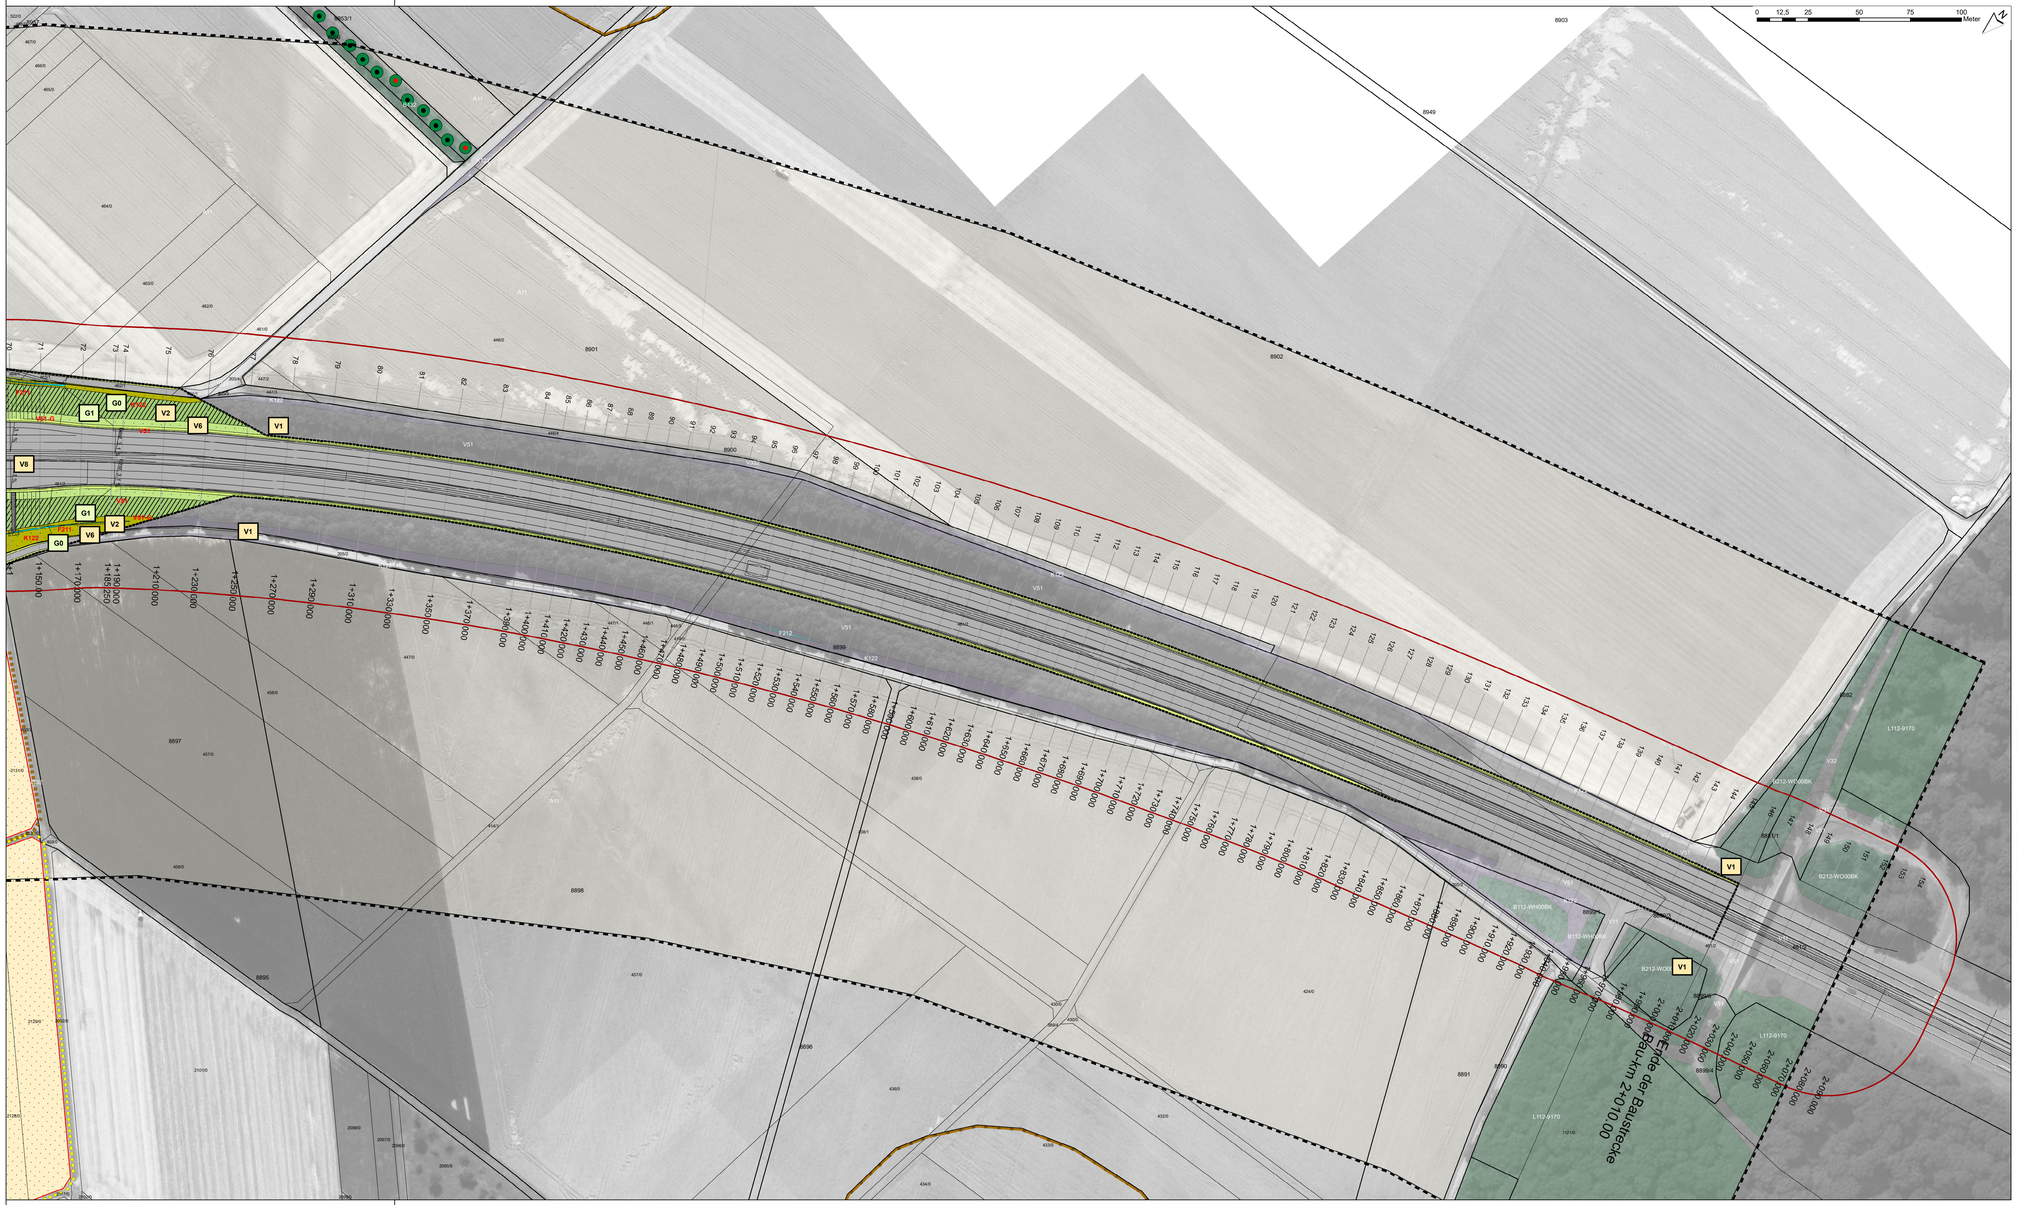

Legende

Abgrenzung Untersuchungsgebiet

Biotoptypen nach BayKompV (Bestand bzw. Erhalt)

- A11, Acker, intensiv bewirtschaftet
- B112-WH00BK, Hecke / Gebüsch, mesophil
- B212-WN00BK, Gewässer-Begleitgehölz, linear
- B212-WO00BK, Feldgehölz, naturnah
- B431, Streuobstbestand auf intensiv bis extensiv genutztem Grünland, jung
- B432, Streuobst auf intensiv bis extensiv genutztem Grünland, mittleres Alter bis alt
- F14, Mäßig verändertes Fließgewässer
- F212, Graben, mit naturnaher Entwicklung
- G211, Mäßig extensiv genutztes, artenarmes Grünland
- G212, Mäßig extensiv genutztes, artenreiches Grünland
- K121, Mäßig artenreiche Säume und Staudenfluren, trocken-warmer Standorte
- K122, Mäßig artenreiche Säume und Staudenfluren, frisch bis mäßig trockener Standorte
- L112-9170, Labkraut-Eichen-Hainbuchenwald, FFH-LRT, teilweise §30 BNatSchG, mittleres Alter
- L113-9170, Labkraut-Eichen-Hainbuchenwald, FFH-LRT, teilweise §30 BNatSchG, alt
- L61, Sonstige standortgerechte Laub(misch)wälder
- N722, Strukturreiche Nadelholzforste, mittleres Alter
- P22, Privat- und Kleingartenanlagen, strukturreich
- V11, Verkehrsflächen, versiegelt
- V12, Verkehrsflächen, befestigt
- V31, Rad-/ Fuß- / Wirtschaftswege, versiegelt
- V32, Rad-/ Fuß- / Wirtschaftswege, befestigt
- V332, Rad-/ Fuß- / Wirtschaftswege, unbefestigt, bewachsen
- V51, Straßenbegleitgrün, junge bis mittlere Ausprägung

Baumbestand

- Baum
- Baum mit Vogelkasten
- potentieller Habitatbaum
- Habitatbaum

Schutzgebiete / geschützte Landschaftsbestandteile

- Amtliche Biotopkartierung Bayern mit ID
- Bodendenkmäler

Landschaftsplanerische Maßnahmen
Biotoptypen nach BayKompV

- A11 , Acker, intensiv bewirtschaftet
- FCS1 / FCS2 , Acker, extensiv bewirtschaftet, optimiert für den Feldhamster
- B112-WH00BK , Hecke / Gebüsch, mesophil
- B212-WN00BK , Gewässer-Begleitgehölz, linear
- B432 , Streuobstbestand auf extensivem Grünland, mittl. Auspr.
- F14 , Mäßig verändertes Fließgewässer
- F211 , Graben, mit naturnaher Entwicklung
- G212 , Mäßig extensiv genutztes, artenreiches Grünland
- K11 , Artenarme Säume und Staudenfluren
- K122 , Mäßig artenreiche Säume und Staudenfluren, frisch bis mäßig trockener Standorte
- K123 , Mäßig artenreiche Säume und Staudenfluren, feuchter bis nasser Standorte
- S22 , Sonstige naturfremde bis künstliche Stillgewässer (Rückhaltebecken)
- V11, Verkehrsflächen, versiegelt
- V12, Verkehrsflächen, befestigt (u.a. Bankette)
- V31, Rad-/ Fuß- / Wirtschaftsweg, versiegelt
- V331 , Rad-/ Fuß- / Wirtschaftsweg, unbefestigt, nicht bewachsen
- V332 , Rad-/ Fuß- / Wirtschaftsweg, unbefestigt, bewachsen
- V51 , Straßenbegleitgrün (ohne Gehölze)
- V51-G , Straßenbegleitgrün (Gehölze)

Maßnahmentypen

- Kompensationsmaßnahmen nach BayKompV (Komp)
- Kompensation für Hamster-Lebensräume (HKtemp)
- Kompensation für Hamster-Lebensräume (HKdauer)
- FCS-Maßnahmen
- Sicherungsmaßnahmen
- Reptilien-/ Amphibienzaun
- Entsiegelungsbereiche

Feldhamster

- Hamster-Korridor

Technische Planung

- Technische Planung, permanent
- Baufeldgrenze
- neuer betriebsbedingter Beeinträchtigungsbereich

Die Zahlen gegenüber der Kilometrierung sind die Nummerierungen zur Kilometrierung.

Komp	= Kompensationsmaßnahme nach BayKompV
HKtemp	= Kompensationsmaßnahme für Hamster-Lebensräume (temporär)
HKdauer	= Kompensationsmaßnahme für Hamster-Lebensräume (dauerhaft) und zugleich im Sinne der BayKompV
G	= Gestaltungsmaßnahme
S	= Sicherungsmaßnahme
V	= artenschutzrechtliche Vermeidungsmaßnahme
CEF = Maßnahme zur Sicherung der ökologischen Funktion	
FCS = Maßnahme zur Sicherung des Erhaltungszustandes	

Tekturunterlage vom 12.04.2019, ersetzt Unterlage 9.1 Blatt 2

Landschaftsplanung:
Dietz und Partner
Landschaftsarchitekten SDLA
Büro für Freiraumplanung GbR
info@dietzpartner.de
Tel. 09704/60216-0
Fax 09704/60216-9
Engerthal 43
97705 Ellenhausen

bearbeitet:	Mai 2018	Biel / Fischer	
gezeichnet:	Mai 2018	Fischer	
geprüft:	Mai 2018	Biel	
4072			
Unterlage 9.1 / 2 Maßnahmenplan			

Autobahndirektion Nordbayern
Dienststelle Würzburg

Ludwigkai 4
97072 Würzburg

Tel.: 0931/7945-0, Fax: 0931/7945-220, E-Mail: poststelle-dstwue@abdnb.bayern.de

bearbeitet:	Gz		
gezeichnet:	Gz		
geprüft:	Gz: W23	Mai 2018	Miklosa
PSP Nr.:			
Projekt: TB Stettbach BW 639b			

Nr.	Art der Änderung	Datum	Name
a	Tektur vom 12.04.2019, Optimierung Layout	12.04.2019	Miklosa

FESTSTELLUNGSENTWURF

Straßenbauverwaltung Freistaat Bayern

Autobahndirektion Nordbayern

Straße / Abschn.-Nr. / Station: A7 / 220 / 0,76

Unterlage / Blatt.Nr.: 9.1 / 2 T
Landschaftspflegerischer Maßnahmenplan
Bau-km 1+350 bis Bau-km 2+010

Maßstab: 1:1.000

BAB A7 Fulda-Würzburg
Abschnitt: AK Schweinfurt/Werneck - AS Gramschatzer Wald
Ersatzneubau Talbrücke Stettbach BW 639b

Bau-km 0+580 bis Bau-km 2+010

aufgestellt:
Autobahndirektion Nordbayern
Dienststelle Würzburg

Leis, Baudirektor, Würzburg den 01.06.2018