


Zeichenerklärung

	zu erwerbende Fläche
	vorübergehend in Anspruch zu nehmende Fläche
	dauernd zu belastende Fläche
	für andere Baustraßenträger zu erwerbende Fläche
	Flur / Flurstück / Größe des Flurstückes
	lfd. Nr. im Grunderwerbsverzeichnis / Größe der Teilfläche 2 Nr. des Grunderwerbsplanes 34 lfd. Nr. des betroffenen Flurstückes 1 Teilfläche eines Flurstückes
	Gemarkungsgrenze
	Flurgrenze
	Flurstücksgrenze
	Flurstücksnummer
	Baufeldgrenze

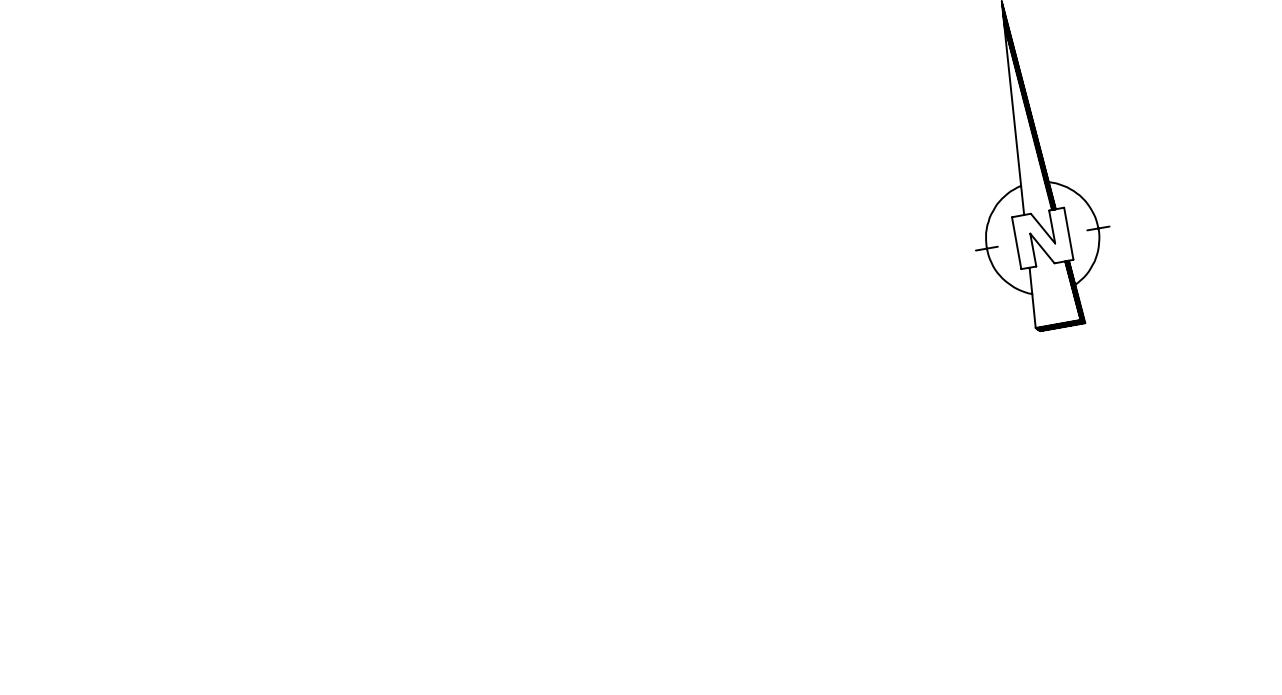

Planänderung 01 vom 28.02.2020, ersetzt Unterlage 10.1 vom 18.06.2018

Vermessungstechnische Bezugssysteme:
Lage: DHDN 90 mit GK-Abbildung Höhe: DHHN2012, NN-Höhen, Status 100

INGENIEURBÜRO mayr	Beratende Ingenieure BYIK	bearbeitet:	Gz: WB	Datum:	08.06.2018
	Blütenweg 5	gezeichnet:	Gz: TD	Datum:	08.06.2018
	86553 Alchach-Untergriesbach	geprüft:	Gz: WB	Datum:	08.06.2018
	Telefon 08251/87 50-0		Gz: MM	Datum:	08.06.2018
	Telefax 08251/87 50-2	PSP Nr.:			
	Mail: info@ib-mayr.de	Projekt:	ADN019-201/GH100/Endg./FESTSTELLUNGSENTWURF/P1		

Autobahndirektion Nordbayern

Flaschenhofstraße 55
90402 Nürnberg
Tel.: 09114621-01, Fax: 09114621-456, E-Mail: poststelle@adnb.bayern.de

bearbeitet:	Gz: 4236	Datum:	Juni 2018	Viaga
gezeichnet:	Gz:			
geprüft:	Gz: 423	Datum:	Juni 2018	Wagner
PSP Nr.:	BOZS-ABAD0030.00			
Projekt:	Talbrücke Römershag BW 594 a			

01 - 04	Anpassung der Grunderwerbflächen	04.12.2019	WB
Nr.	Art der Änderung	Datum	Zeichen

FESTSTELLUNGSENTWURF

Straßenbauverwaltung Freistaat Bayern		Unterlage / Blatt-Nr.: 10.1	
Autobahndirektion Nordbayern		Grunderwerbsplan	
Straße / Abschn.-Nr. / Station: BAB A7 / Abschn. 120 / 3,987		Maßstab: 1 : 1000	
PROJIS-Nr.:			
BAB A 7 Fulda - Würzburg			
Abschnitt AS Bad Brückenau-Völkers - AS Bad Brückenau/Wildflecken			
Erneuerung der Talbrücke Römershag, BW 594 a			
von Bau-km 593+640 bis Bau-km 594+440			
Aufgestellt: Autobahndirektion Nordbayern Nürnberg, den 18.06.2018			
Stadlmaier, Baudirektor			