

$$M = 1 : 100$$


- Baustraße unbefestigt
Baustraße befestigt
Einschnittsböschung
Mulde mit Fließrichtung
Versickerungsmulde
Dammböschung
Brücke mit Widerlager
Verbauten

Sonstiges

-  Rückbau
 Baufeldgrenze
 Schutzeinrichtung



Versorgungseinrichtungen

- | | |
|------------------|-----------------------|
| <u>vorhanden</u> | |
| W | Trinkwasserleitung |
| E | E-Leitung |
| F | Fernmeldeleitung |
| BAB F | BAB-Fernmeldeleitung |
| BAB LWL | BAB-Lichtwellenleiter |

Entwässerung

- | <u>vorhanden</u> | <u>geplant</u> | <u>Rückbau</u> | |
|---|---|---|----------------------------------|
|  |  |  | Regenwasserleitung |
|  |  | | Rohrdurchlass mit Böschungsstück |
|  |  | | Ablaufschacht |
|  |  | | Prüfschacht |
| |  | | Wasserbausteine |

M = 1 : 250

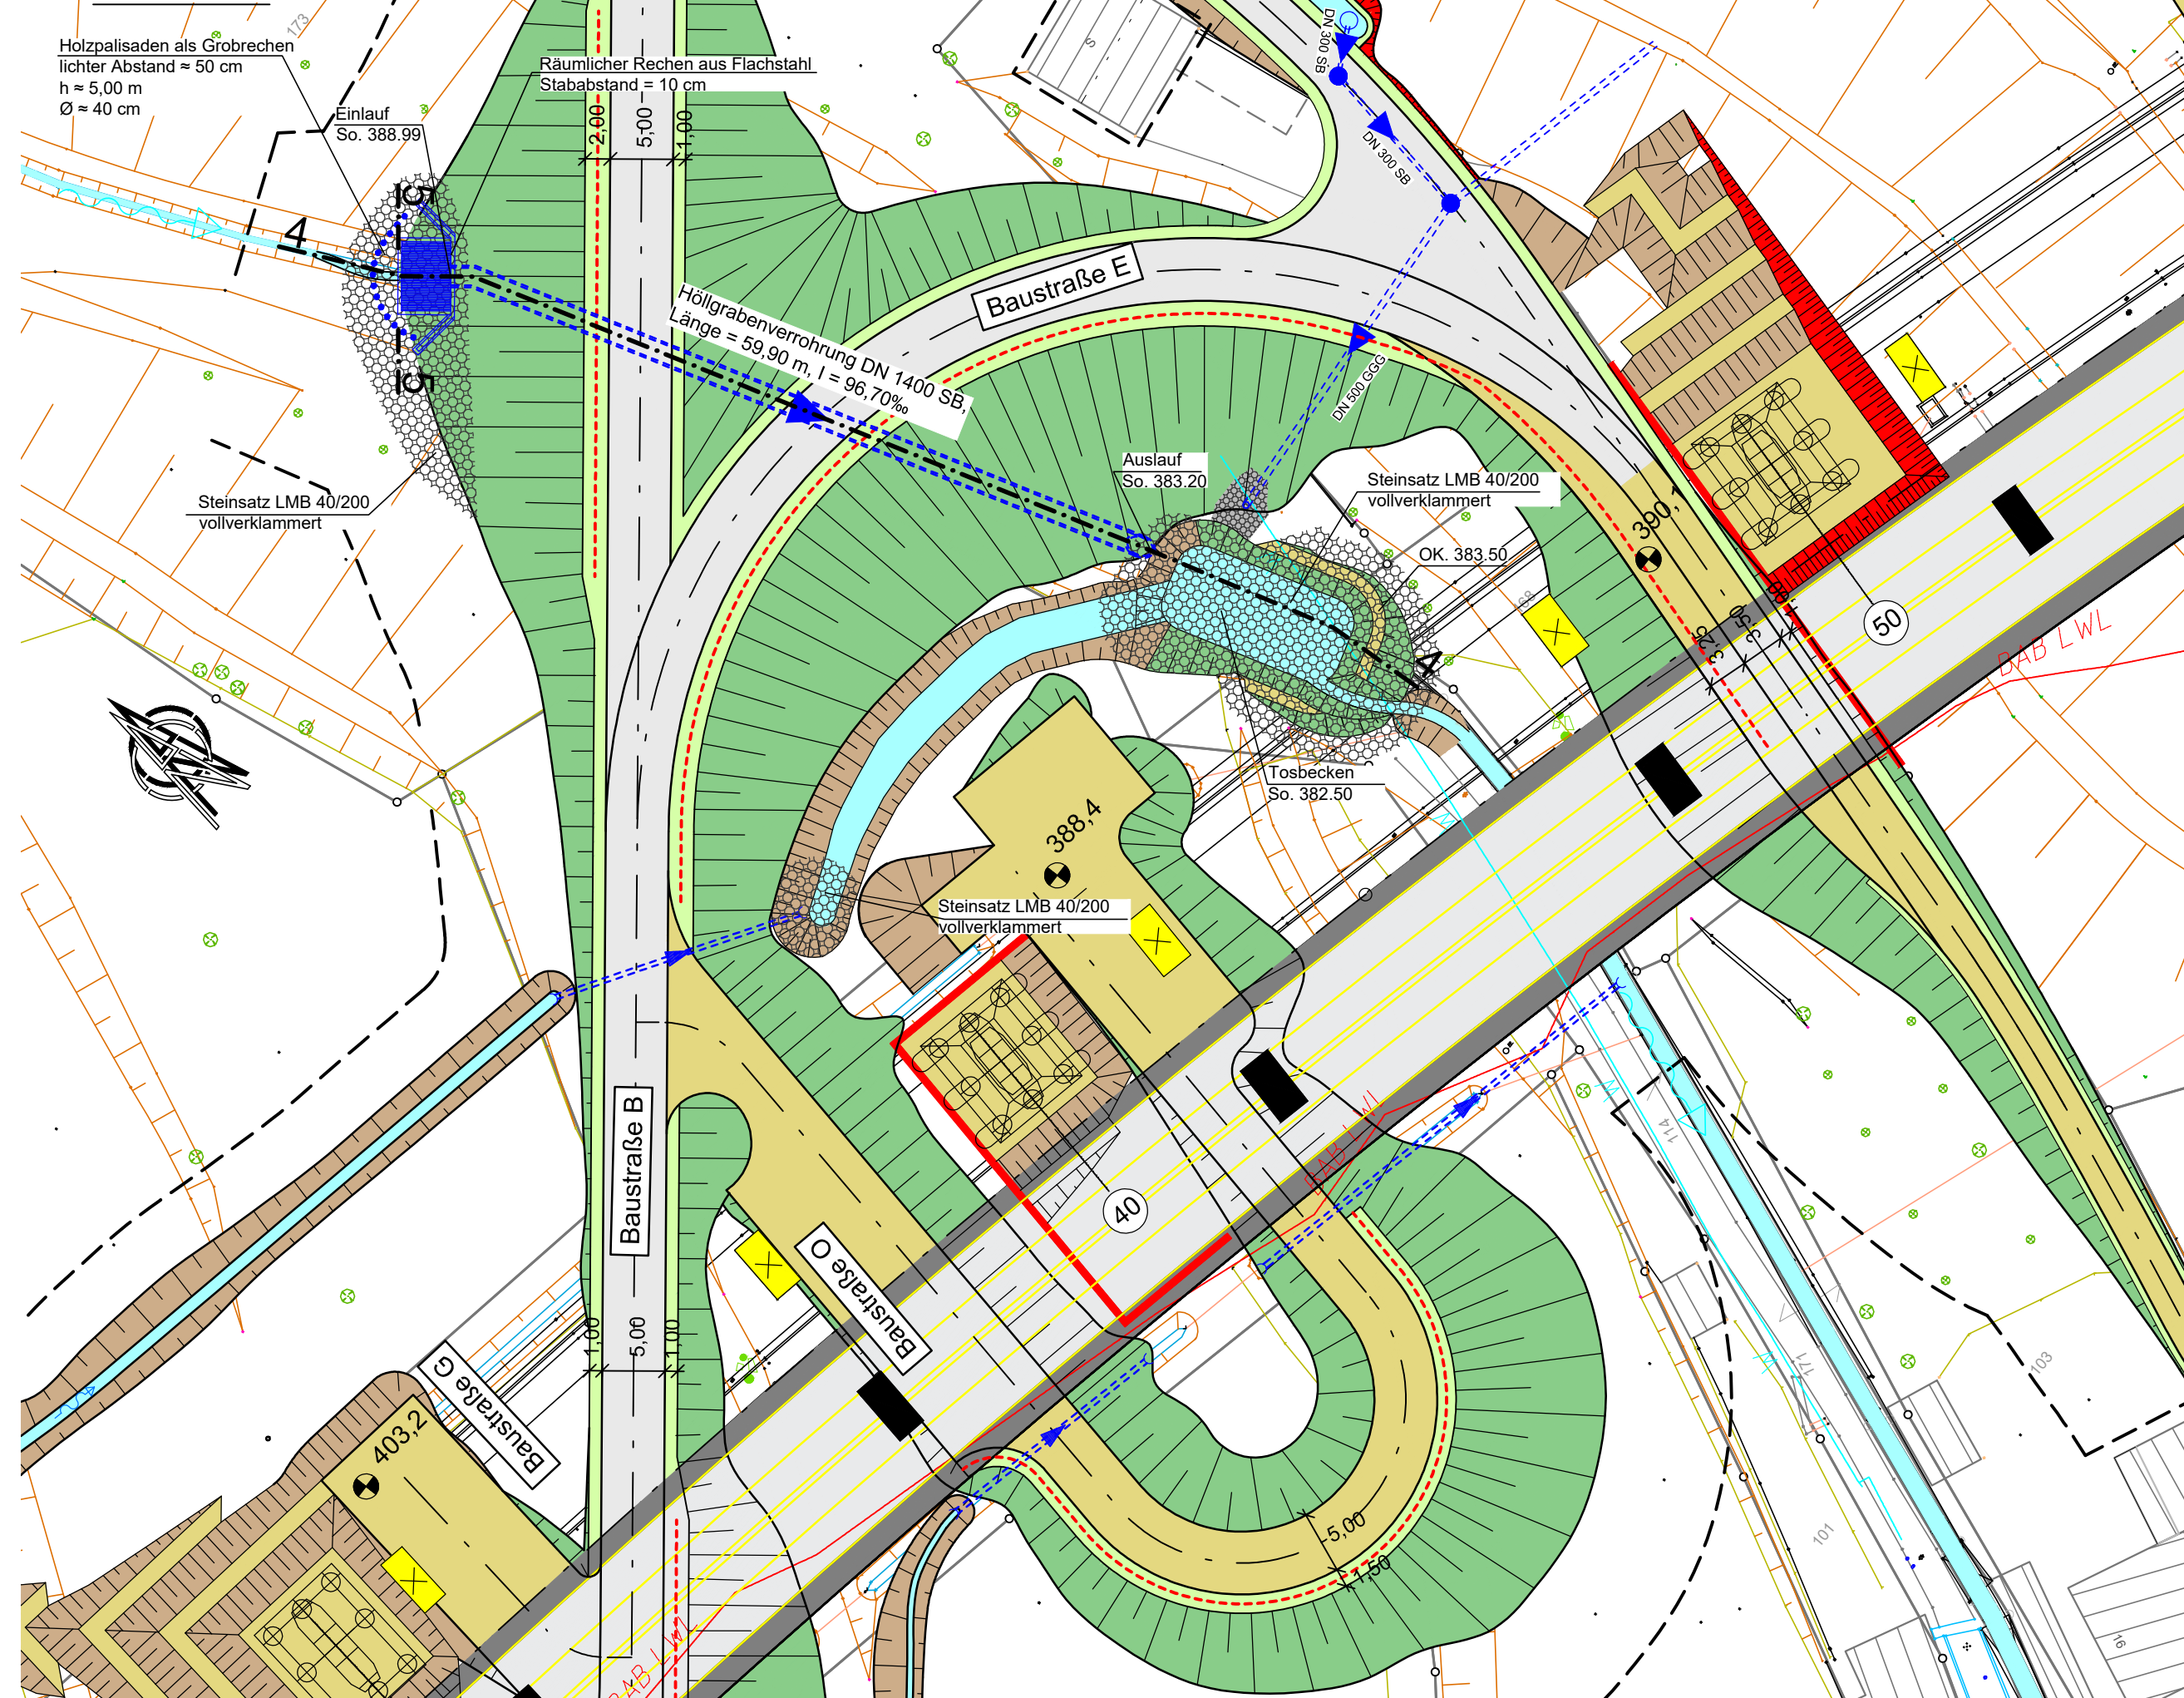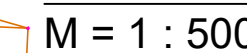

Hinweis:

Maßnahme liegt im Biosphärenreservat und Naturpark

Vermessungstechnische Bezugssysteme:
Lage: DHDN 90 mit GK-Abbildung Höhe: DHHN2012, NN-Höhen, Status 100

INGENIEURBÜRO mayr 	Beratende Ingenieure BYIK	bearbeitet: Gz: BM Datum 08.06.2018	
	Blütenweg 5 86531 Alachach-Untergriesbach	gezeichnet: Gz: HM/MG Datum 08.06.2018	
		geprüft: Gz: BM Datum 08.06.2018	
		Gz: MM Datum 08.06.2018	
Telefon 08251/87 50-0 Telefax 08251/87 50-27 Mail info@ib-mayr.de		PSP Nr.: Projekt: U:\Autocad\Autobahndirektion Nordbayern\2016-221-207_Planfeststellung	

Autobahndirektion Nordbayern



Flaschenhofstraße 55
90402 Nürnberg

Tel.: 0911/4621-01, Fax: 0911/4621-456, E-Mail: poststelle@abdnb.bayern.de

bearbeitet:	Gz: 4236	Juni 2018	Vlaga
gezeichnet:	Gz:		
geprüft:	Gz:		
	Gz: 423	Juni 2018	Wagner

PSP Nr.: B02S.ABAD0030.00

Projekt: Talbrücke Römershag BW 59-

Nr.	Art der Änderung	Datum	Zeichen

FESTSTELLUNGSENTWURF

Straßenbauverwaltung Freistaat Bayern

Autobahndirektion Nordbayern

Straße / Abschn.-Nr. / Station: BAB A7 / Abschn. 120 / 3,987

PROJIS-Nr.:

	Unterlage / Blatt-Nr.: 18.3
--	-----------------------------

Detailplan -
Höllgrabenverrohrung

Maßstab: 1 : 500 : 250 : 100

BAB A7 Fulda - Würzburg

Abschnitt AS Bad Brückenau-Volkers - AS Bad Brückenau/Wildflecken
Erneuerung der Talbrücke Römershag, BW 594 a
von Bau-km 593+640 bis Bau-km 594+440

Aufgestellt:
Autobahndirektion Nordbayern
Nürnberg, den 18.06.2018


Stadelmaier, Baudirekto