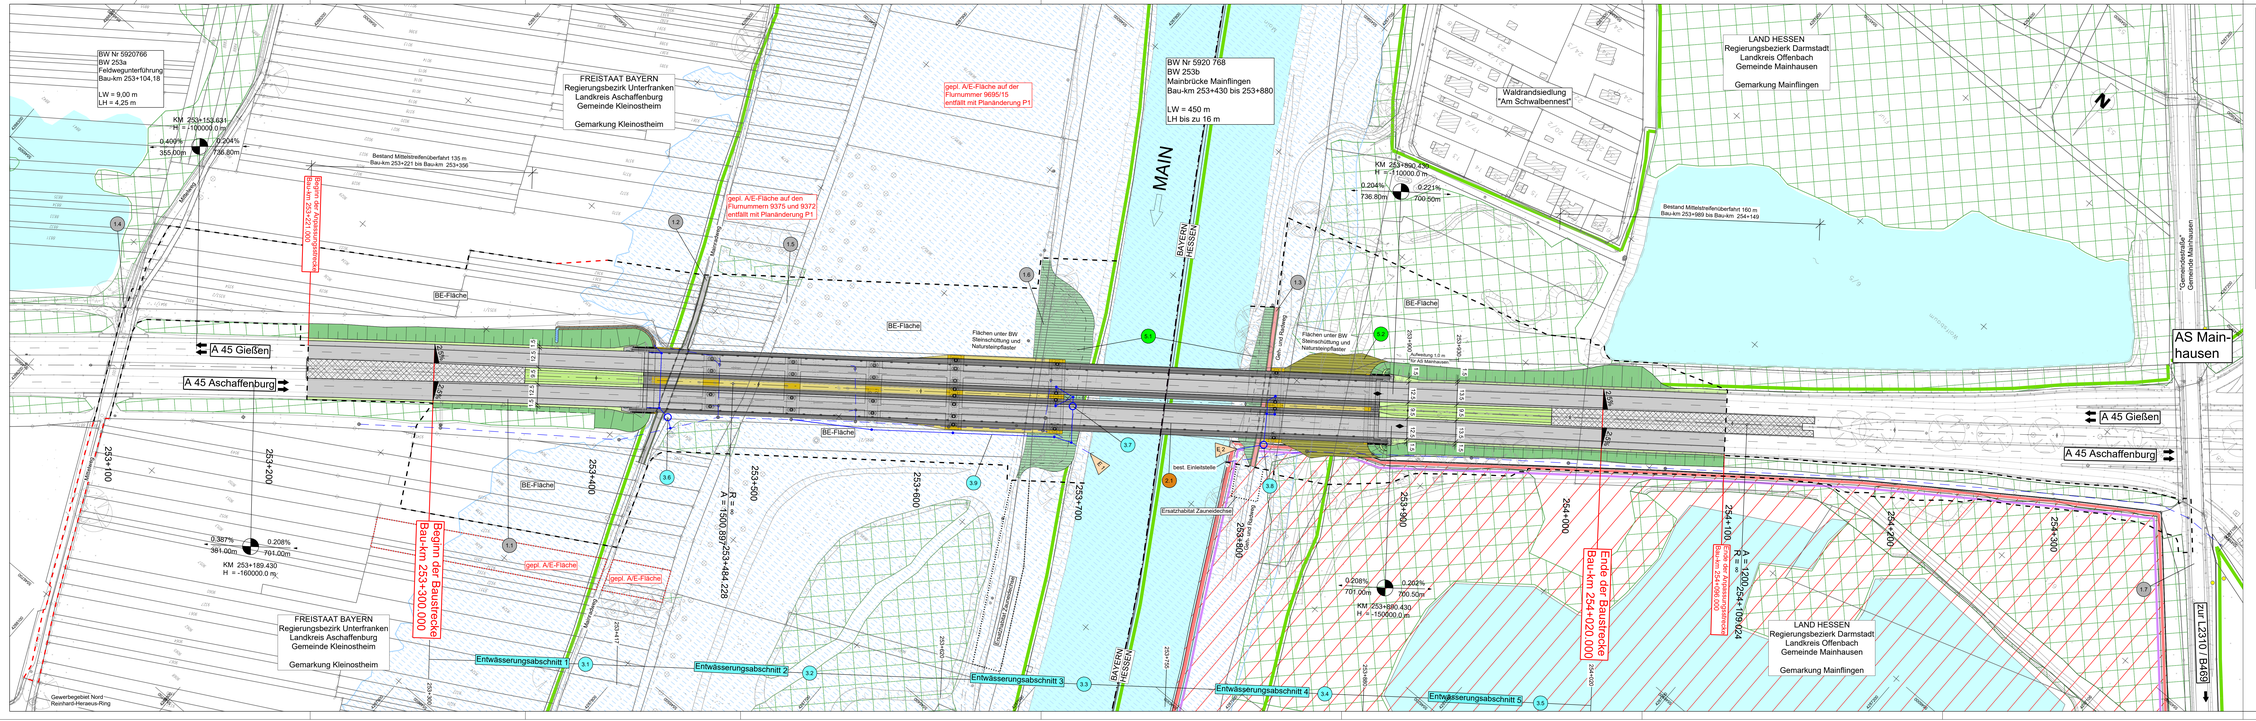

Zeichenerklärung

Planung

- Einschnittsböschung
- Entwässerungsmulde Bankett
- Fahrbahn
- Bankett Mittelstreifen
- Bankett
- Fahrbahn
- Bankett Dammböschung
- Bauwerk
- Mittelstreifenüberfahrt
- Radweg
- Natursteinpflaster
- Steinschüttung
- Geländeauffüllung
- Geländeabtrag

Entwässerung

- best. Entwässerung
- gepl. Entwässerung
- gepl. Absetzschacht Rückbau

Sonstiges

- Baufeldgrenze
- A/E-Fläche (geplant)

Versorgungseinrichtungen

siehe Unterlage 16.2

- 0.202% / 0.208% / 700.50m / 701.00m — Tangentialschnittpunkt mit Steigungsangaben Gradiente
- Gradientenhochpunkt
- Querneigung
- Bestand Strasse und Topographie

Schutzgebiete

Natur, Landschaft, Wasser

- Überschwemmungsgebiet
- Landschaftsschutzgebiet
- Naturschutzgebiet
- EU-Vogelschutzgebiet
- Waldfläche
- Wasserfläche

Verwaltung

- Landesgrenze
- Gemeindegrenze
- Flurstücksgrenze

Regelungsverzeichnis

- 13 Straßen, Wege, Zufahrten
- 3.1 Entwässerung
- 21 Bauwerke und Anlagen
- 6 Gewässerausbau

WEIMANN • INGENIEURE
Beratende Ingenieure
Am Bach 1 Tel. 09324 / 9819-0
97337 Dettelbach Fax. 09324 / 9819-100
E-Mail: info@weimann-ingenieure.de

	Datum	Name
bearbeitet	Nov. 2020	Dellmann
geprüft/rel	Nov. 2020	Warner
gezeichnet		

27. November 2020

Autobahndirektion Nordbayern
Flaschenhofstraße 55
90402 Nürnberg
Tel.: 0911/8221-01, Fax: 0911/8221-4500, E-Mail: poststelle@autbah.bayern.de

bearbeitet	Gz. 4214	Dez. 2020	Schaller
geprüft/rel	Gz.		
gezeichnet	Gz. 421	Dez. 2020	Meisert

PSP N.: B025.A8AD0A0.00.00.

Projekt: Bestandsunterlagen/Planung, B025.A10A0B.5600TM

Dateiname: Lageplan_Endzustand

Nr.	Art der Änderung	Datum	Name	Unterschrift
P1	Baufeldgrenze und DFK Mittelweg	04.05.2022	Stadelmaier	
	Baufeldgrenze südl. Richtungsfahrbahn Gießen (Bayern)			
	Lage der A/E-Flächen			

Planänderung 1 vom 04.05.2022, ersetzt Unterlage 5 / 1 P1 vom 28.12.2020

FESTSTELLUNGSENTWURF

Straßenbauverwaltung Freistaat Bayern

Autobahndirektion Nordbayern

Straße / Abschn.-Nr. / Station: A45 / 160 / 1.016

PROJS-Nr.: –

Unterlage / Blatt-Nr.: 5 / 1 P1

Lageplan Endzustand

Maßstab: 1 : 1000

BAB A45 Gießen - Aschaffenburg
AS Kleinostheim - AS Mainhausen
Erneuerung der Mainbrücke Mainflingen, BW 253b
von Bau-km 253+300 bis 254+020

aufgestellt:
Autobahndirektion Nordbayern
Nürnberg, den 28.12.2020

Stadelmaier, Bauoberrat