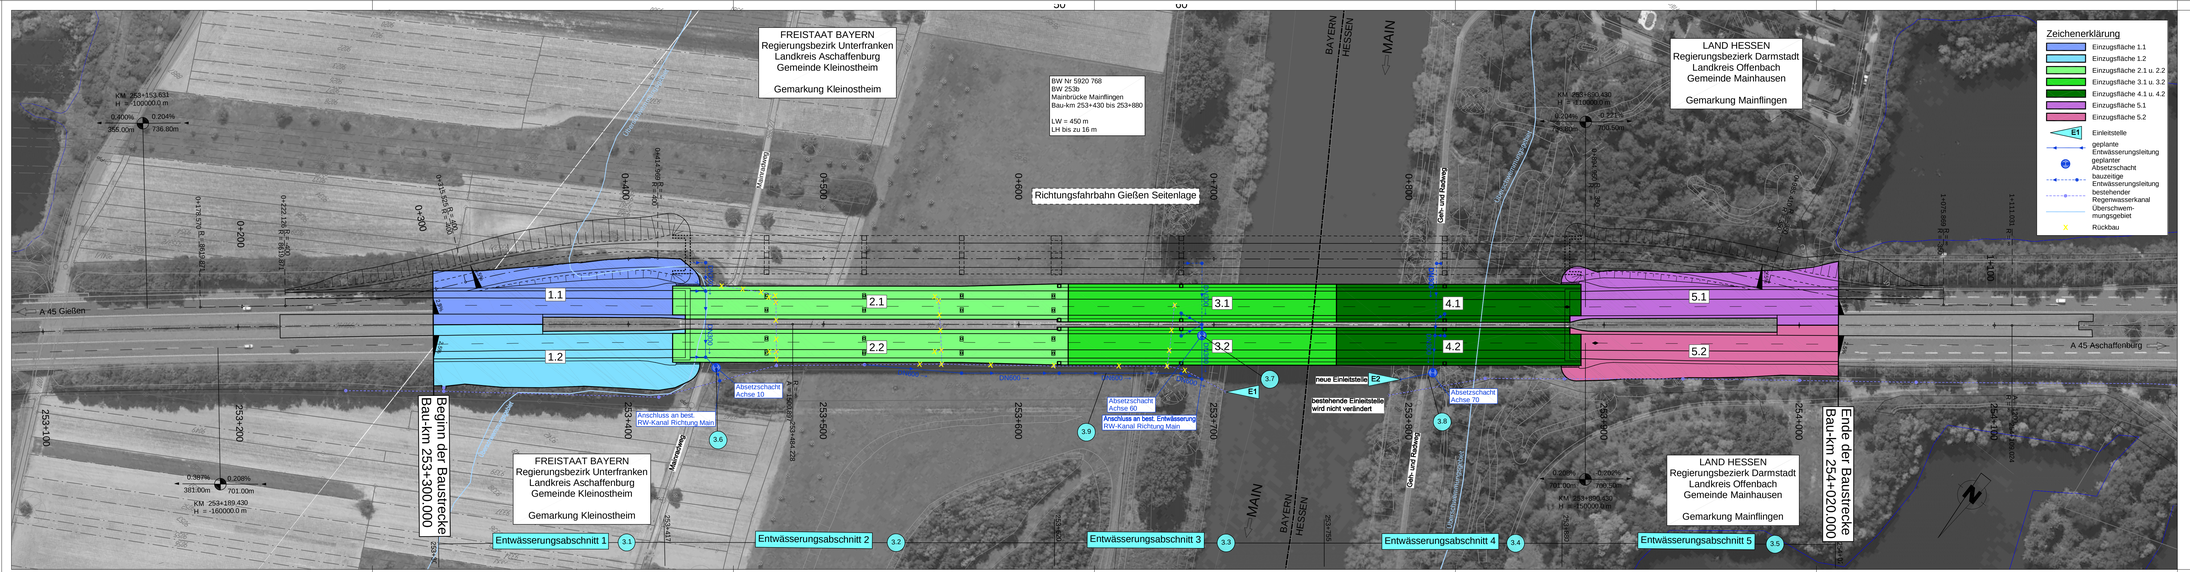

WEIMANN • INGENIEURE Ingenieurbüro für Bauwesen Am Bach 1 Tel. 09324 / 9819-0 97337 Dettelbach Fax: 09324 / 9819-100 E-Mail: info@weimann-ingenieure.de		Datum	Name
	bearbeitet	Nov. 2020	Dellmann
	gezeichnet	Nov. 2020	Wanner
	geprüft	27. November 2020	

Autobahndirektion Nordbayern Flaschenhofstraße 55 90402 Nürnberg Tel.: 0911/4621-01, Fax: 0911/4621-456, E-Mail: poststelle@abdnb.bayern.de				
	bearbeitet:	GZ: 4214	Dez. 2020	Schaller
	gezeichnet:	GZ: -		-
	geprüft:	GZ: 421	Dez. 2020	Meinert
		GZ: -		-
	PSP-Nr.: B015.4BA0004K-B01SL			
	Projekt: Mainbrücke Mainflingen/Anl8_B253.53A08-S00768			
	Dateiname:			

Nr.	Art der Änderung	Datum	Zeichen

FESTSTELLUNGSENTWURF

Straßenbauverwaltung Freistaat Bayern Autobahndirektion Nordbayern Straße / Abschn.-Nr. / Station: A45 / 160 / 1,016 PROJIS-Nr.: -	Unterlage / Blatt-Nr.: 8.1 Lageplan Einzugsflächen Maßstab: 1 : 1000

BAB A45 Gießen - Aschaffenburg
AS Kleinostheim - AS Mainhausen
Erneuerung der Mainbrücke Mainflingen, BW 253b
von Bau-km 253+300 bis 254+020

aufgestellt:
Autobahndirektion Nordbayern
Nürnberg, den 28.12.2020

Stadelmaier, Baudirektor